Ps=36,2kW
Is=56,2A

PROJEKTOWANA SZAFA OŚWIETLENIOWA "SO3"

UWAGA:
SZAFKĘ WYKONAĆ Z ESTRODURU
ZAMKI SYSTEMU "MASTER KEY"

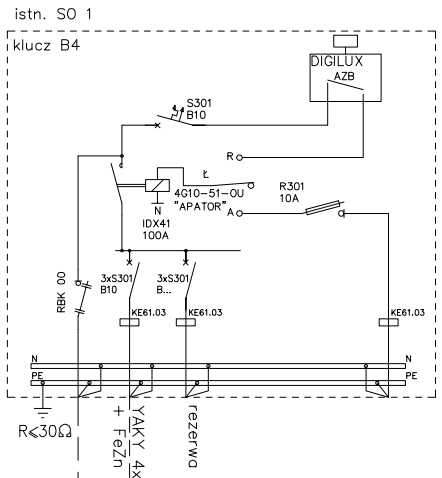

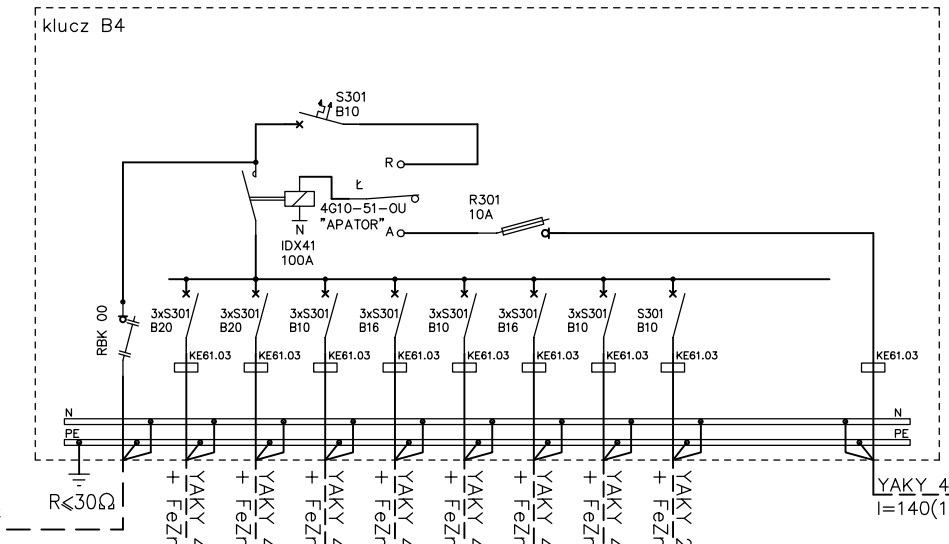

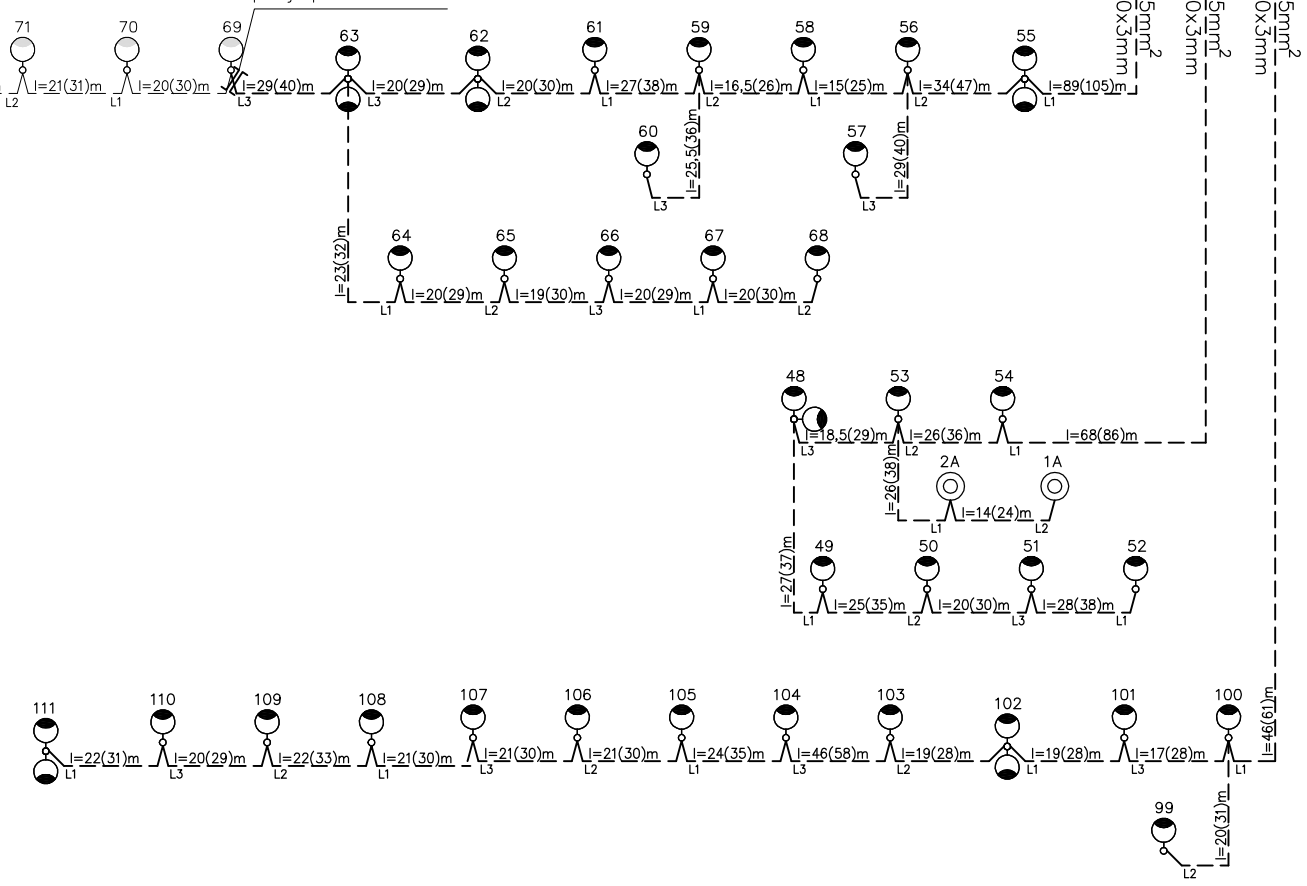

– proj. słup oświetleniowy h=9m jednoramienny z wysiegnikiem 1,5m prod. VALMONT z oprawą oświetleniową typu OUSa–250 z lampą SON–T PLUS;

– proj. słup oświetleniowy h=9m dwuramienny z wysiegnikiem 1,5m prod. VALMONT z oprawą oświetleniową typu OUSa–250 z lampą SON–T PLUS;

– proj. słup oświetleniowy h=9m trójramienny z wysiegnikiem 1,5m prod. VALMONT z oprawą oświetleniową typu OUSa–250 z lampą SON–T PLUS;

– słup oświetleniowy parkowy prod. VALMONT z oprawą nietłukącą (kula).

SPÓŁDZIELCZE BIURO PROJEKTÓW "PROJEKT-SUWAŁKI" UL. KOŚCIUSZKI 79, 16-400 SUWAŁKI tel./fax 87 566 32 78

inwestycja: DROGOWE PRZEJŚCIE GRANICZNE - ETAP IIIF

adres: GOŁDAP UL. GUMBIŃSKA

SCHEMAT OŚWIETLENIA ZEWNĘTRZNEGO
ZAKRES OBJĘTY PRZETARGIEM 2012- ETAP IIIF, IIIG

projektant: mgr inż. Stefan BOLEWSKI nr upr. SUW-42/89 nr ewid. PDL/IE/0108/01; mgr inż. Marian MALINOWSKI nr upr. PDL/0137/POOE/11 nr ewid. PDL/IE/0004/12

sprawdzający: inż. Lechosław WIERZBICKI nr upr. 96 GD/75 nr ewid. PDL/IE/1646/01

PROJEKT CHRONIONY USTAWĄ O PRAWIE AUTORSKIM

skala 1:500

rys. nr E3/z