


ROZDZIELNICA TYPU XL 160 II klasa ochronności IP 43- wg kat. LEGRAND

ROZDZIELNICA "R1"

Pi=19,00kW
Ps=10,0kW
Is=15,53A

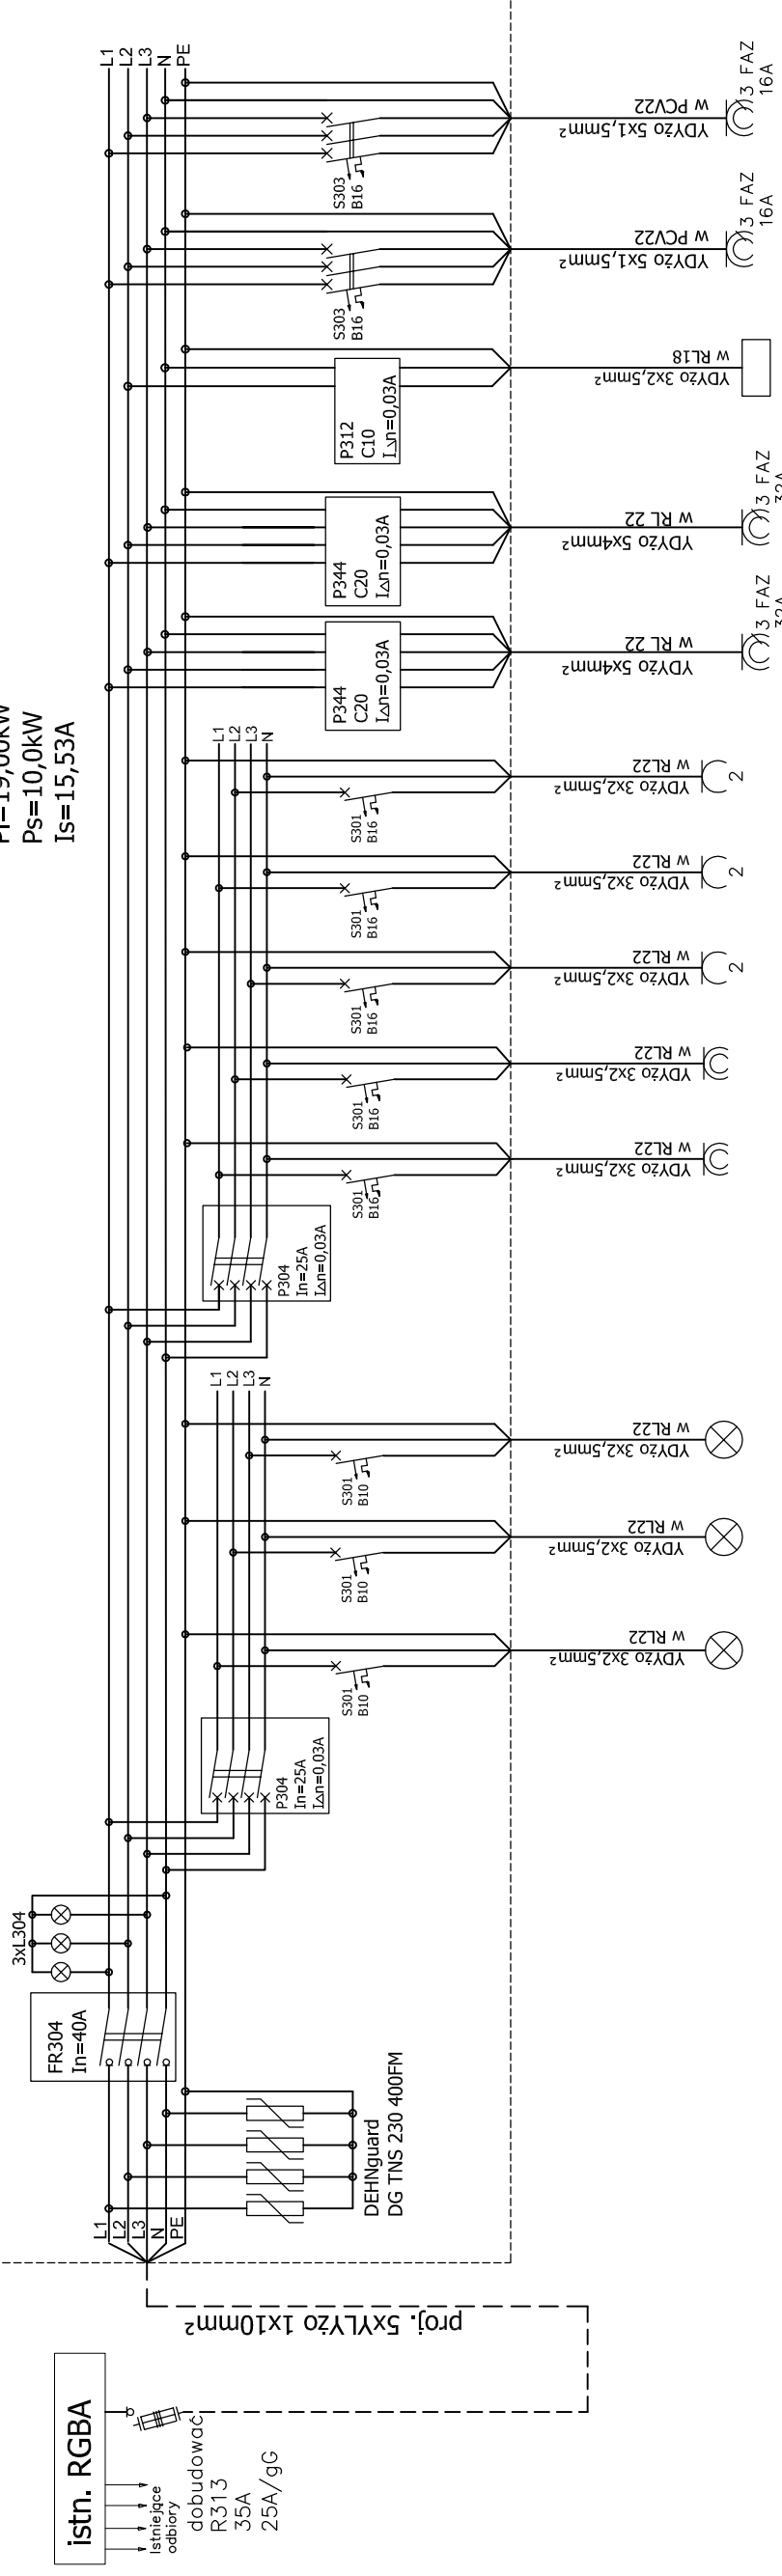

NR OBWODU	1	2	3	5	6	7	8	9	10	11	12	13	14
ODBIORNIK	OSWIETLENIE	OSWIETLENIE	OSWIETLENIE	GN.1-FAZ.	GN.1-FAZ.	GN.1-FAZ.	GN.1-FAZ.	GN.1-FAZ.	GN.3-FAZ. Sprężarka	GN.3-FAZ.	Ważarka do kół	Brama wjazdowa	Brama wjazdowa
NR POMIESZCZENIA	1,9	1,12	1,13	1,9	1,12	1,12	1,13	1,9					
MOC w [kW]	0,1	0,2	0,2	1,5	1,5	1,5	1,5	1,5	4,0	4,0	1,0	1,0	1,0