


PEŁTA DO ODŁĄCZENIA
OD ROZDZIELACZA
(ROZDZIELACZ DO ADAPTACJI)

ISTNIEJĄCE GRZEJNIKI
DO LIKWIDACJI

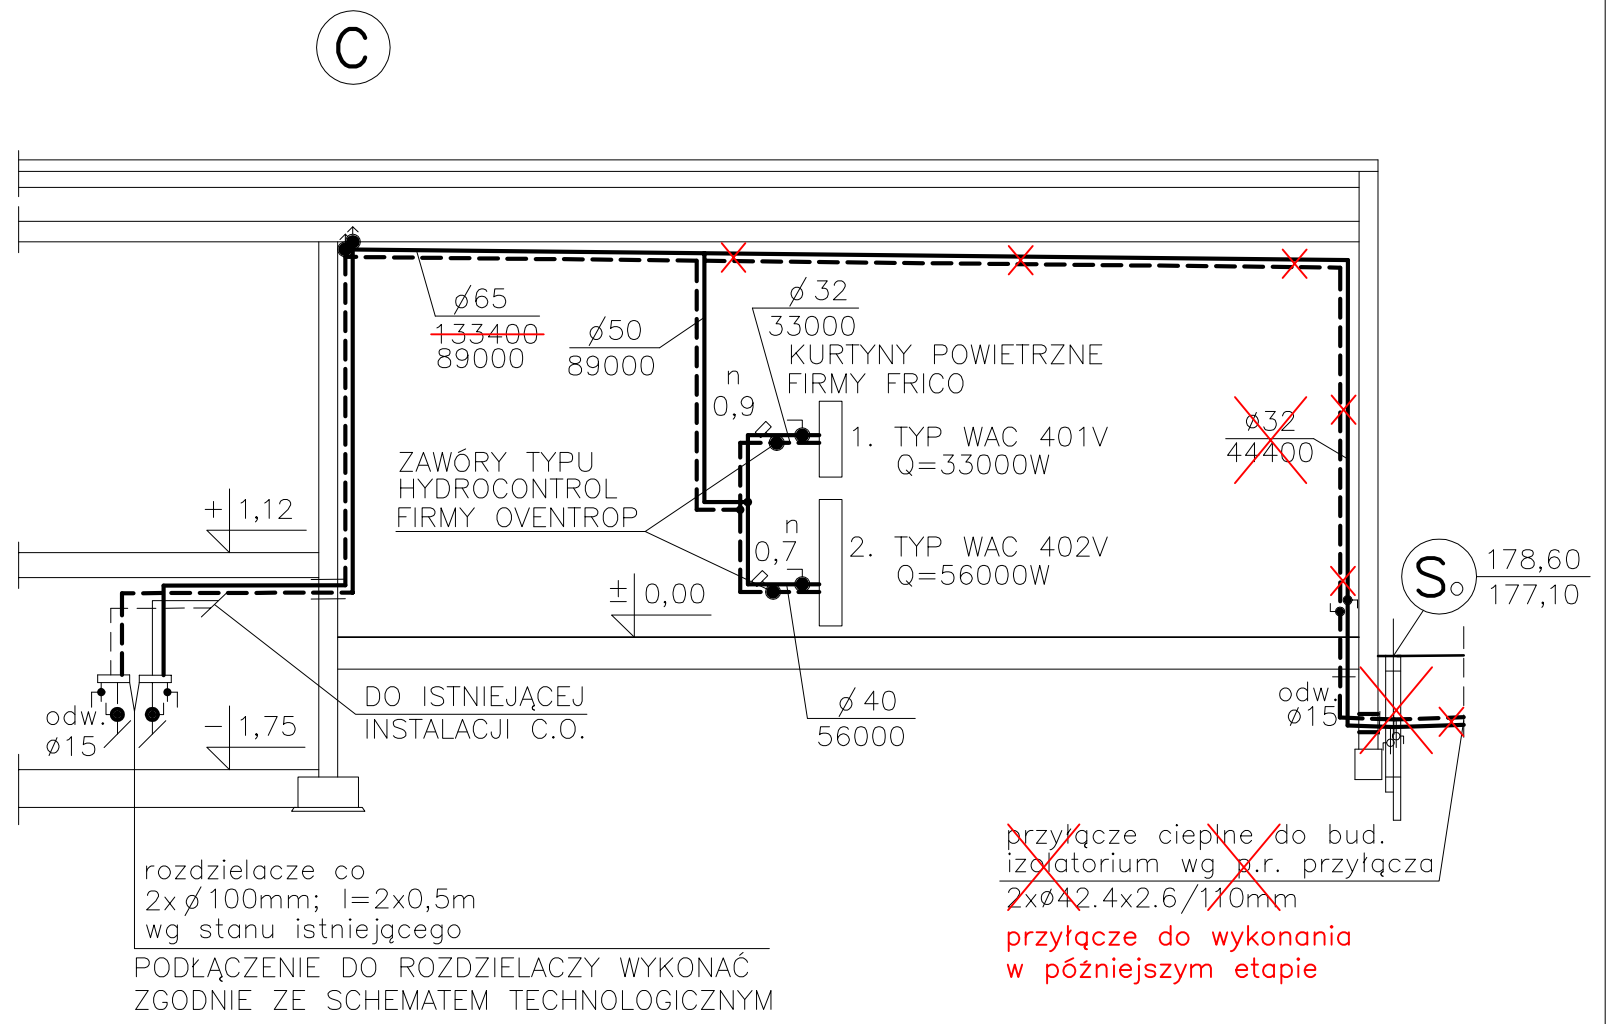

rozdzielacze co
2x ϕ 100mm; l=2x0,5m
wg stanu istniejącego
PODŁĄCZENIE DO ROZDZIELACZY WYKONAĆ
ZGODNIE ZE SCHEMATEM TECHNOLOGICZNYM

~~przyłącze ciepłe do bud.
izolatorium wg p.r. przyłącza
2x ϕ 42.4x2.6/110mm~~
przyłącze do wykonania
w późniejszym etapie

zmiany naniesiono kolorem czerwonym
Suwałki 14.06.2012r.

RYSUNEK ZAMIENNY

	SPÓŁDZIELCZE BIURO PROJEKTÓW "PROJEKT-SUWAŁKI" UL.KOŚCIUSZKI 79 16-400 SUWAŁKI tel./fax (0-87) 566 32 78	
	mgr inż. Dorota BAZYLEWICZ nr upr. PDL/0075/PWOS/05	DROGOWE PRZEJŚCIE GRANICZNE – III ETAP GOŁDAP;BUD. KONTROLI SZCZEGÓŁ. SAM. CIĘŻAR. Instalacja centralnego ogrzewania. Rozwinięcie modernizowanych elementów instalacji.
projektant	31.12.2007	