


Rozwinięcie instal. c.o.: STAN PROJEKTOWANY

Skala 1:100

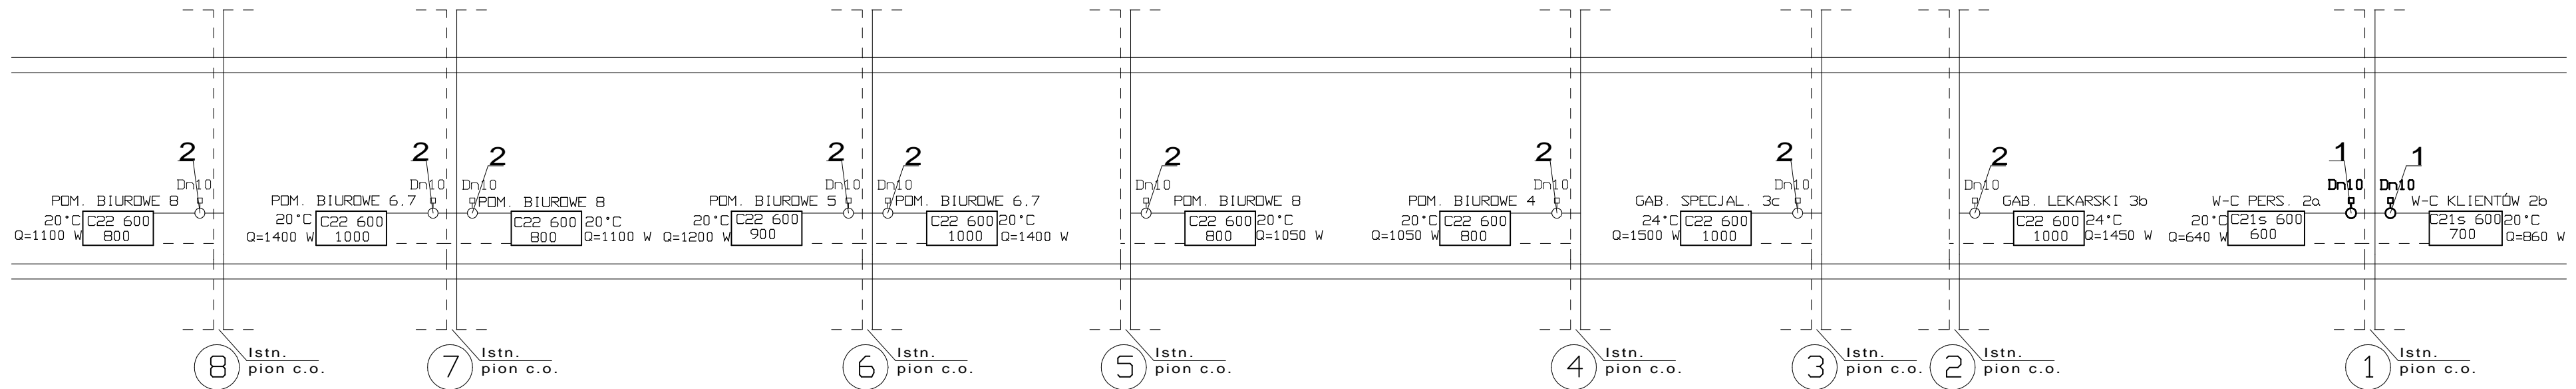

OZNACZENIA:

- 1
Dn10
1-Prakjektowany zawór termostatyczny podwójnej regulacji Dn 10 mm - 2 szt.
- 2
Dn10
1-Istniejący zawór termostatyczny podwójnej regulacji Dn 10 mm - 2 szt.

PRACOWNIA PROJEKTOWA * JB - PROJEKT * JACEK BIRGIEL			
OBIEKT : BUDYNEK USŁUGOWY		ADRES: ELK UL. MICKIEWICZA 15	
DATA: MAJ. 2015 R.		NR RYSUNKU : 5	
	IMIĘ I NAZWISKO:	NR. UPR.:	PODPIS
AUTOR:	INŻ. Paweł Zytyniec	WAW/0073/PDS/09	
WSPÓŁPRACA:			