


WYKAZ POMIESZCZEN OBIEKTU REMONTEM				
NR	FUNKCJA	WYKONCZENIE PODŁOGI	WYKONCZENIE SŁOPI I SUFITU	POW. UTYCZNA M ²
2a	W-C PERSONELU	TERRAKOTA (7)	GAŁZUBA (1)	5,35
2b	W-C KLIENTÓW	TERRAKOTA (7)	GAŁZUBA (1)	8,75
3a	KOMUNIKACJA	TERRAKOTA (7)	EMALSA (1)	2,00
3b	KABINET LEKARSKI	WYKŁADZINA PCV	EMALSA (6), (8)	12,49
3c	GABINET SPECJALISTY	WYKŁADZINA PCV	EMALSA (8)	21,96
4	POMIESZCZENIE BIUROWE	WYKŁADZINA PCV	EMALSA (8)	12,15
5	POMIESZCZENIE BIUROWE	WYKŁADZINA PCV	EMALSA (8)	29,86
6,7	POMIESZCZENIE BIUROWE	WYKŁADZINA PCV	EMALSA (8)	22,35
8	POMIESZCZENIE BIUROWE	WYKŁADZINA PCV	EMALSA (8)	3,23
13	PRZEDSIÖNIEK W-C	TERRAKOTA (7)	GAŁZUBA (1)	130,23
			RAZEM M ²	130,23

- SŁOPIY ISTNIĄCE Z "CIEŻY ZEMSKIEJ" I BLOKÓWKÓW GAZOBETONOWYCH
 - SŁOPIKI DZIAŁKOWE PROJEKTOWANE Z BLOKÓWKÓW GAZOBETONOWYCH
 ODMIANY M800 NA ZAPRAWIE CEMENTOWEJ - WAPNIEKCI M-KI S
 - SŁOPIKI DZIAŁKOWE Z FURT G-K GR. 12,5MM NA RUSZCIE METALN
 Z PROFILU C75, WYPEŁNIENIA WĘZLA MINERALNĄ GR. 80CM
 O GĘSTOŚCI MINIMUM 120KG/M³

LEGENDA:	
	proi. wyłgcznik świecznikowy
	proi. gniazdo IP44
	proi. gniazdo podwójne
	proi. tablica bezpiecznikowa
	proi. listwa elektroinst. 2x 65x40x200mm
	proi. gniazdo podwójne 2x DATA
	proi. gniazdo 2x RJ45
	proi. puszka p/t fi 60
	proi. gniazdo telefoniczne RJ12

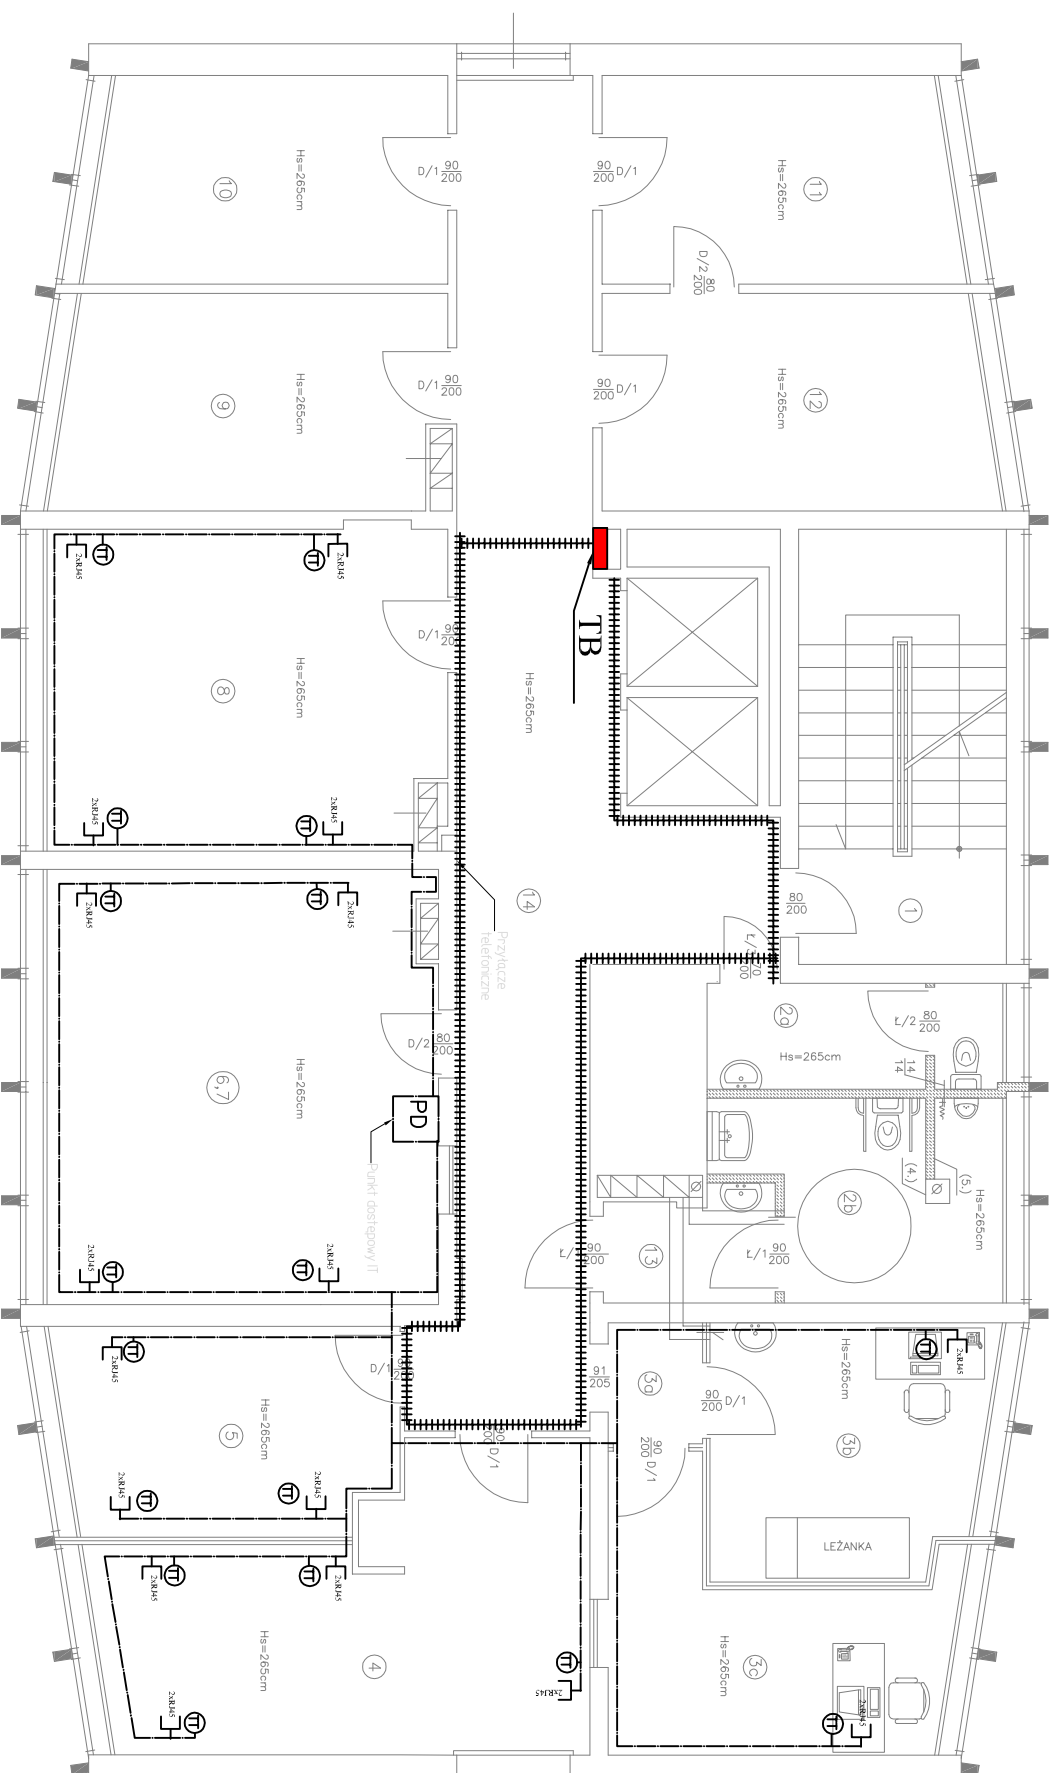

PRACOWNIA PROJEKTOWA
*** JB - PROJEKT * JACEK BIRGIEL**
INSTALACJE TELTECHNICZNE
RZUT VI - PIĘTRA: STAN PROJEKTOWANY
SKALA 1 : 100

PRACOWNIA PROJEKTOWA	
* JB - PROJEKT * JACEK BIRGIEL	
OBIEKT : BUDNIEK USŁUGOWY	ADRES : ELK UL. MICKIEWICZA 15
DATA : MAJ, 2015R	NR. RYSUNKU : E-4
IMIE I NAZWISKO :	NR. UPR. : PODPISY:
AUTORZY : MGR INŻ. MARCIN GRZESIUKIENICZ	PDL/0154/POOE/10