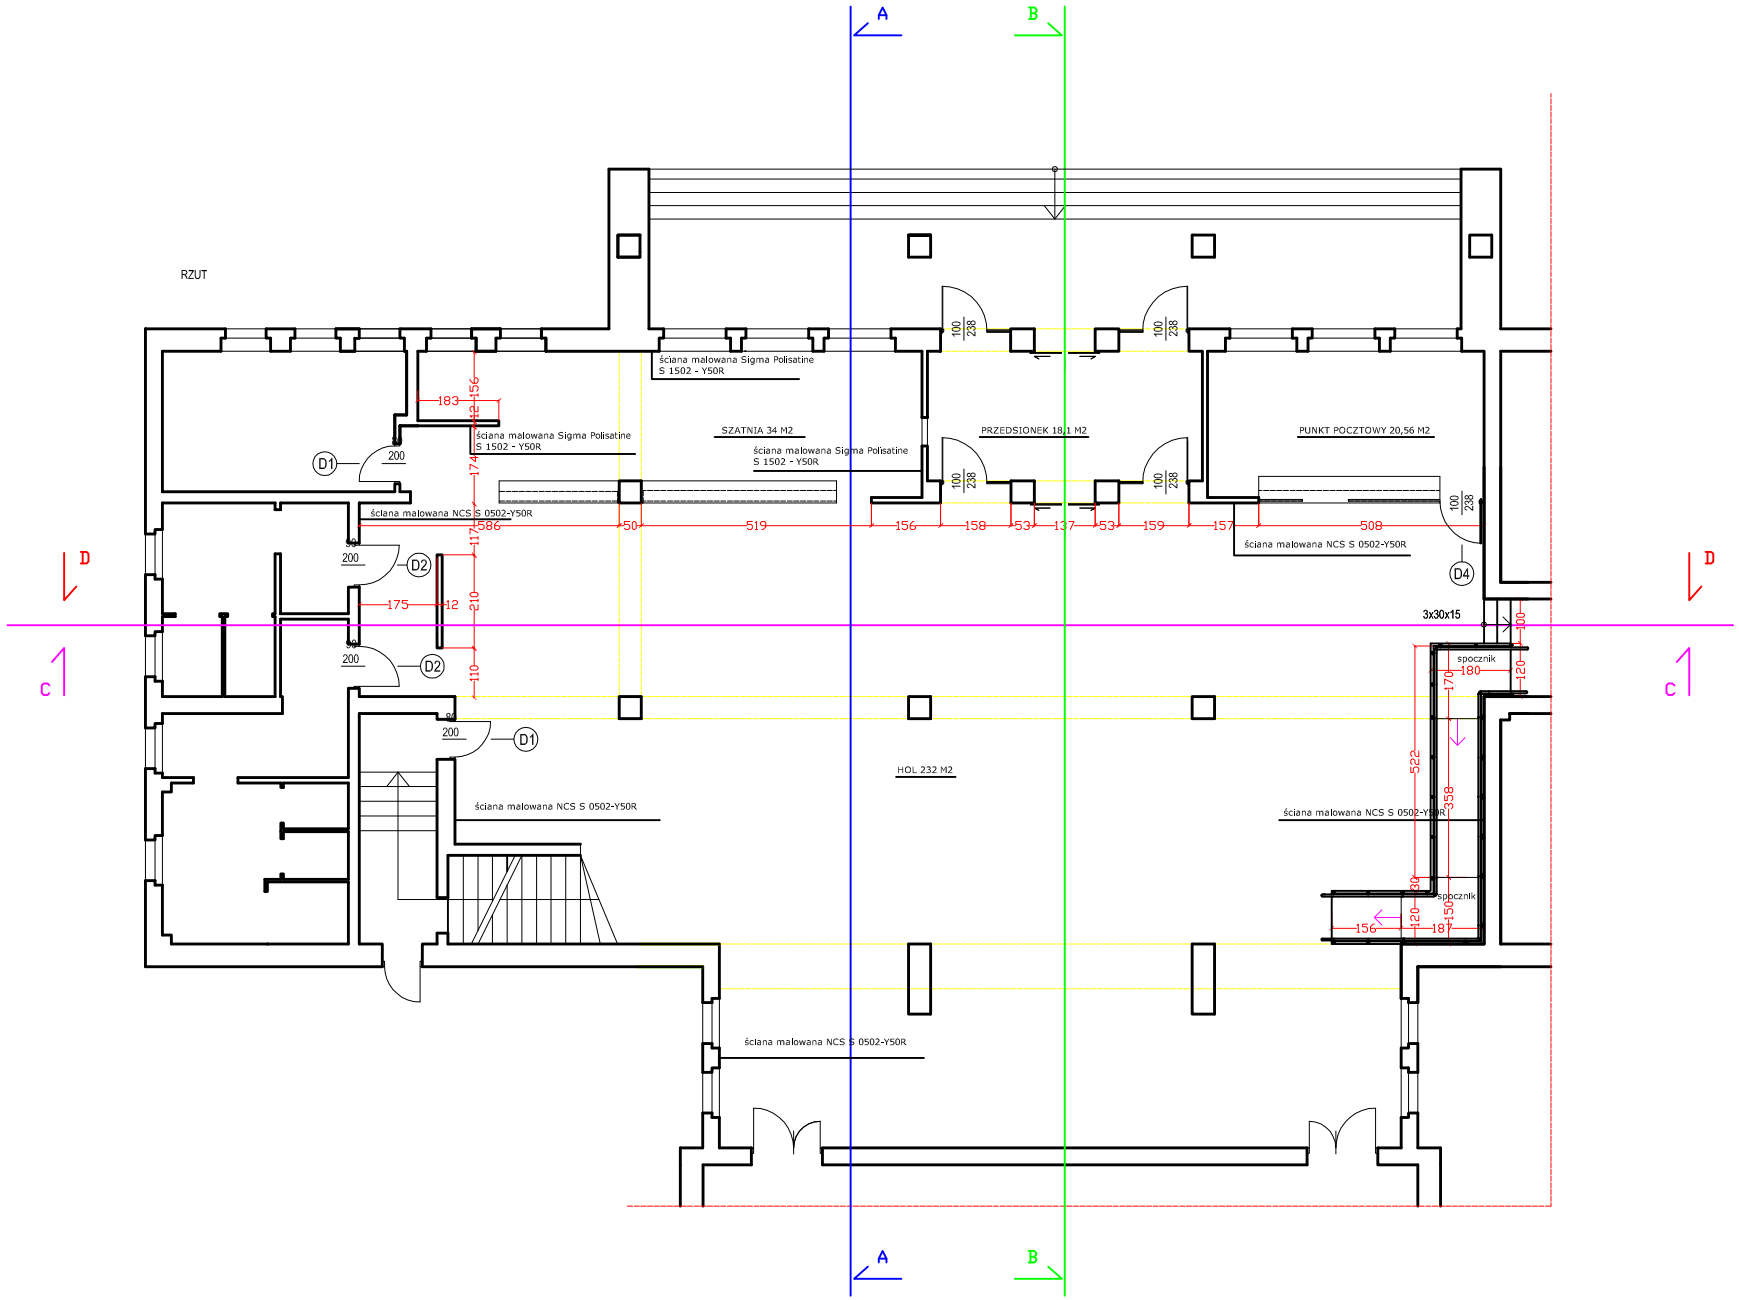

Projekt
PROJEKT MODERNIZACJI I ARANŻACJI WNĘTRZA HOLU W WARMIŃSKO- MAZURSKIM URZĘDZIE WOJEWÓDZKIM W OLSZTYNIE

Inwestor:
ZAKŁAD OBSŁUGI WARMIŃSKO-MAZURSKIEGO URZĄDU WOJEWÓDZKIEGO W OLSZTYNIE

Adres inwestycji:
10-575 OLSZTYN
AL. PIŁSUDSKIEGO 7/9

Projektant
AFD INTERIORS
ALEKSANDRA FELSKA-DROŻDŻ
95-020 Andrespol, Justynów ul.Główna 68
tel. kom. 0 602 100 642
e-mail: afd@afd.com.pl

PROJEKTANT
mgr sztuki arch. wnętrz Aleksandra Felska-Drożdż
PODPIS
OPRACOWAŁ
Sylwia Pawłowska
PODPIS

ARCHITEKTURA WNĘTRZ

Tytuł rysunku
Rzut

Data	Skala	
11.2009	1:125	1