



WARIANT II

PRZEKROJ C - C

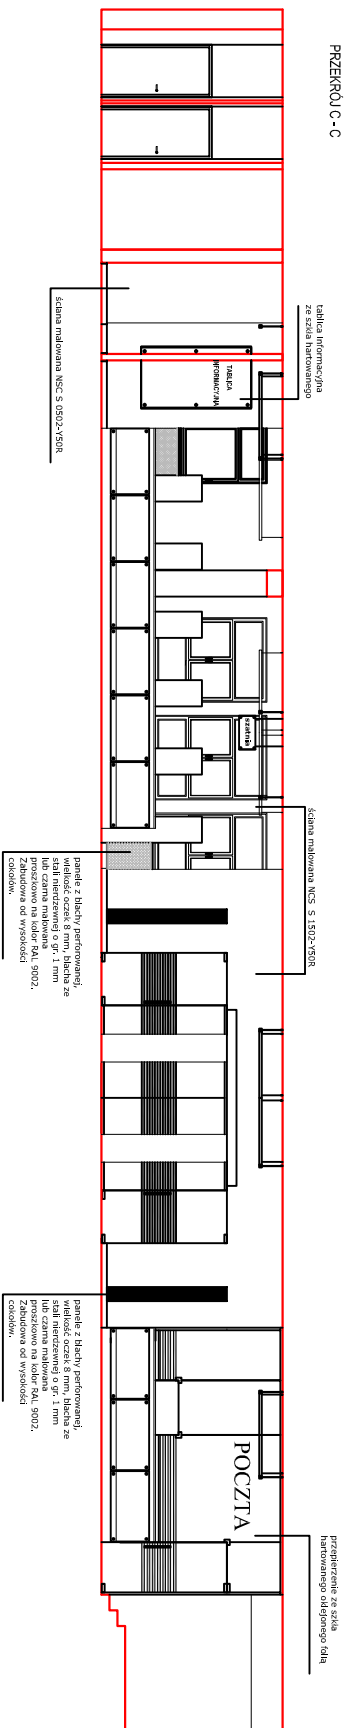

PRZEKROJ D - D

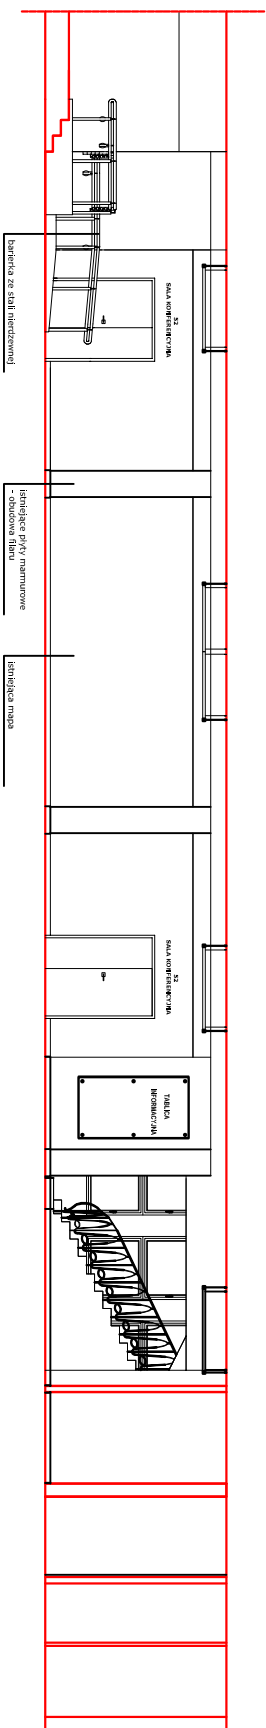

Projekt
**PROJEKT MODERNIZACJI
 I ARANŻACJI WNETRZA
 HOLU
 W WARMIŃSKO-MAZURSKIM
 URZĘDZIE WOJEWÓDZKIM
 W OLSZTYNIE**

Inwestor
 ZAKŁAD OBSŁUGI
 W ARMIŃSKO-MAZURSKIEGO
 URZĄDU WOJEWÓDZKIEGO
 W OLSZTYNIE

Adres inwestycji
 10-575 OLSZTYN
 A.L. PIŁSUDSKIEGO 7/9

Projektant
 APD INTERIORS
 ALEKSANDRA FELSKA-DROZDZ
 56-020 Andrypał, kwatera ul. Główna 88
 tel. kom. 0 602 100 842
 e-mail: of@apd.com.pl

PROJEKTANT
 mgr architekt arch. wydział Aleksandra Felka-Drozd

OPROJEKTOWAŁ
 mgr architekt arch. wydział Aleksandra Felka-Drozd

PROJEKT
 ARCHITEKTURA WNETRZ

Tytuł rysunku
 PRZEKROJ C - C

Data 11.2009 **Skala** 1:100 **10**