


ELEWACJA WSCHODNIA

- UWAGI:**
- ELEMENTY STALOWE MALOWANE
  - W KOLORZE GRAFITOWYM RAL 7015
  - PŁYTA WARSTWOWA
  - W KOLORZE GRAFITOWYM RAL 7015
  - ŚCIANA MUROWANA Z CEGŁY KLINKIEROWEJ
  - W KOLORZE GRAFITOWYM - NP. TERCA STRATUS

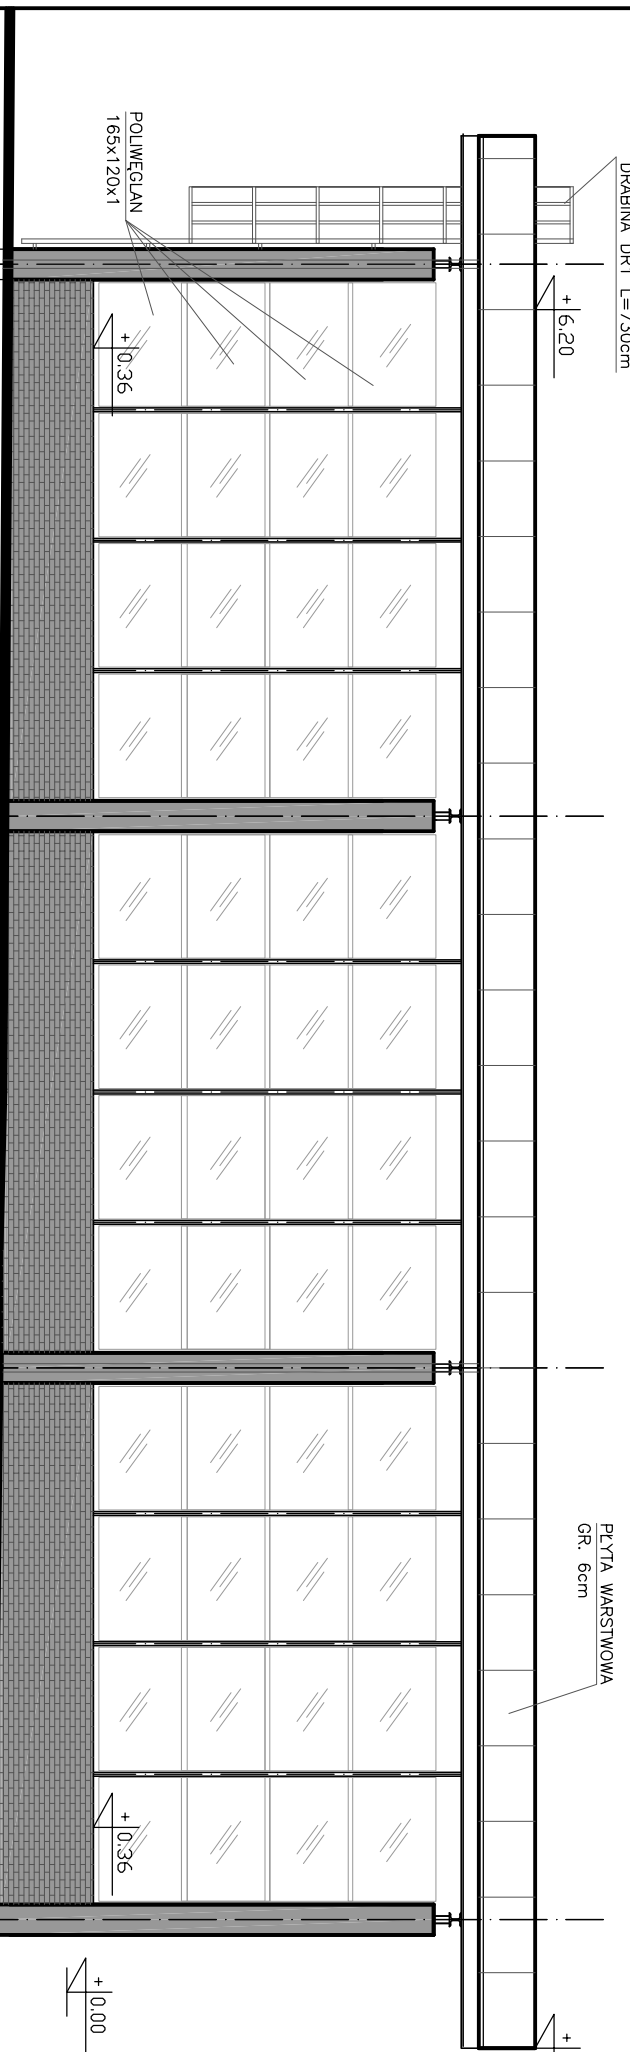

ELEWACJA ZACHODNIA

PROJEKTOWANIE I NADZORY: RENATA STANKIEWICZ 16-400 SUWAŁKI, UL. ECZKA 23	
TEMAT OPRACOWANIA, LOKALIZACJA WIATA (NR 43A) NAD WAGĄ DROGOWE PRZEJŚCIE GRANICZNE W GOŁDAPU	
TYTUŁ RYSUNKU ELEWACJA WSCHODNIA, ELEWACJA ZACHODNIA	
ARCHITEKTURA	ZESPÓŁ
mgr inż. arch. Elzbieta Paszkowska nr upr. SUW-59/88 nr ewid. PD-0359	mgr inż. arch. Konrad Trocki
nr rys. <b>43A</b>	nr rys. inż. Marta Malinowska
nr rys. <b>44</b>	
SKALA 1:100	
10.06.2013r	10.06.2013r