


206, +24V DC

100, DC GND

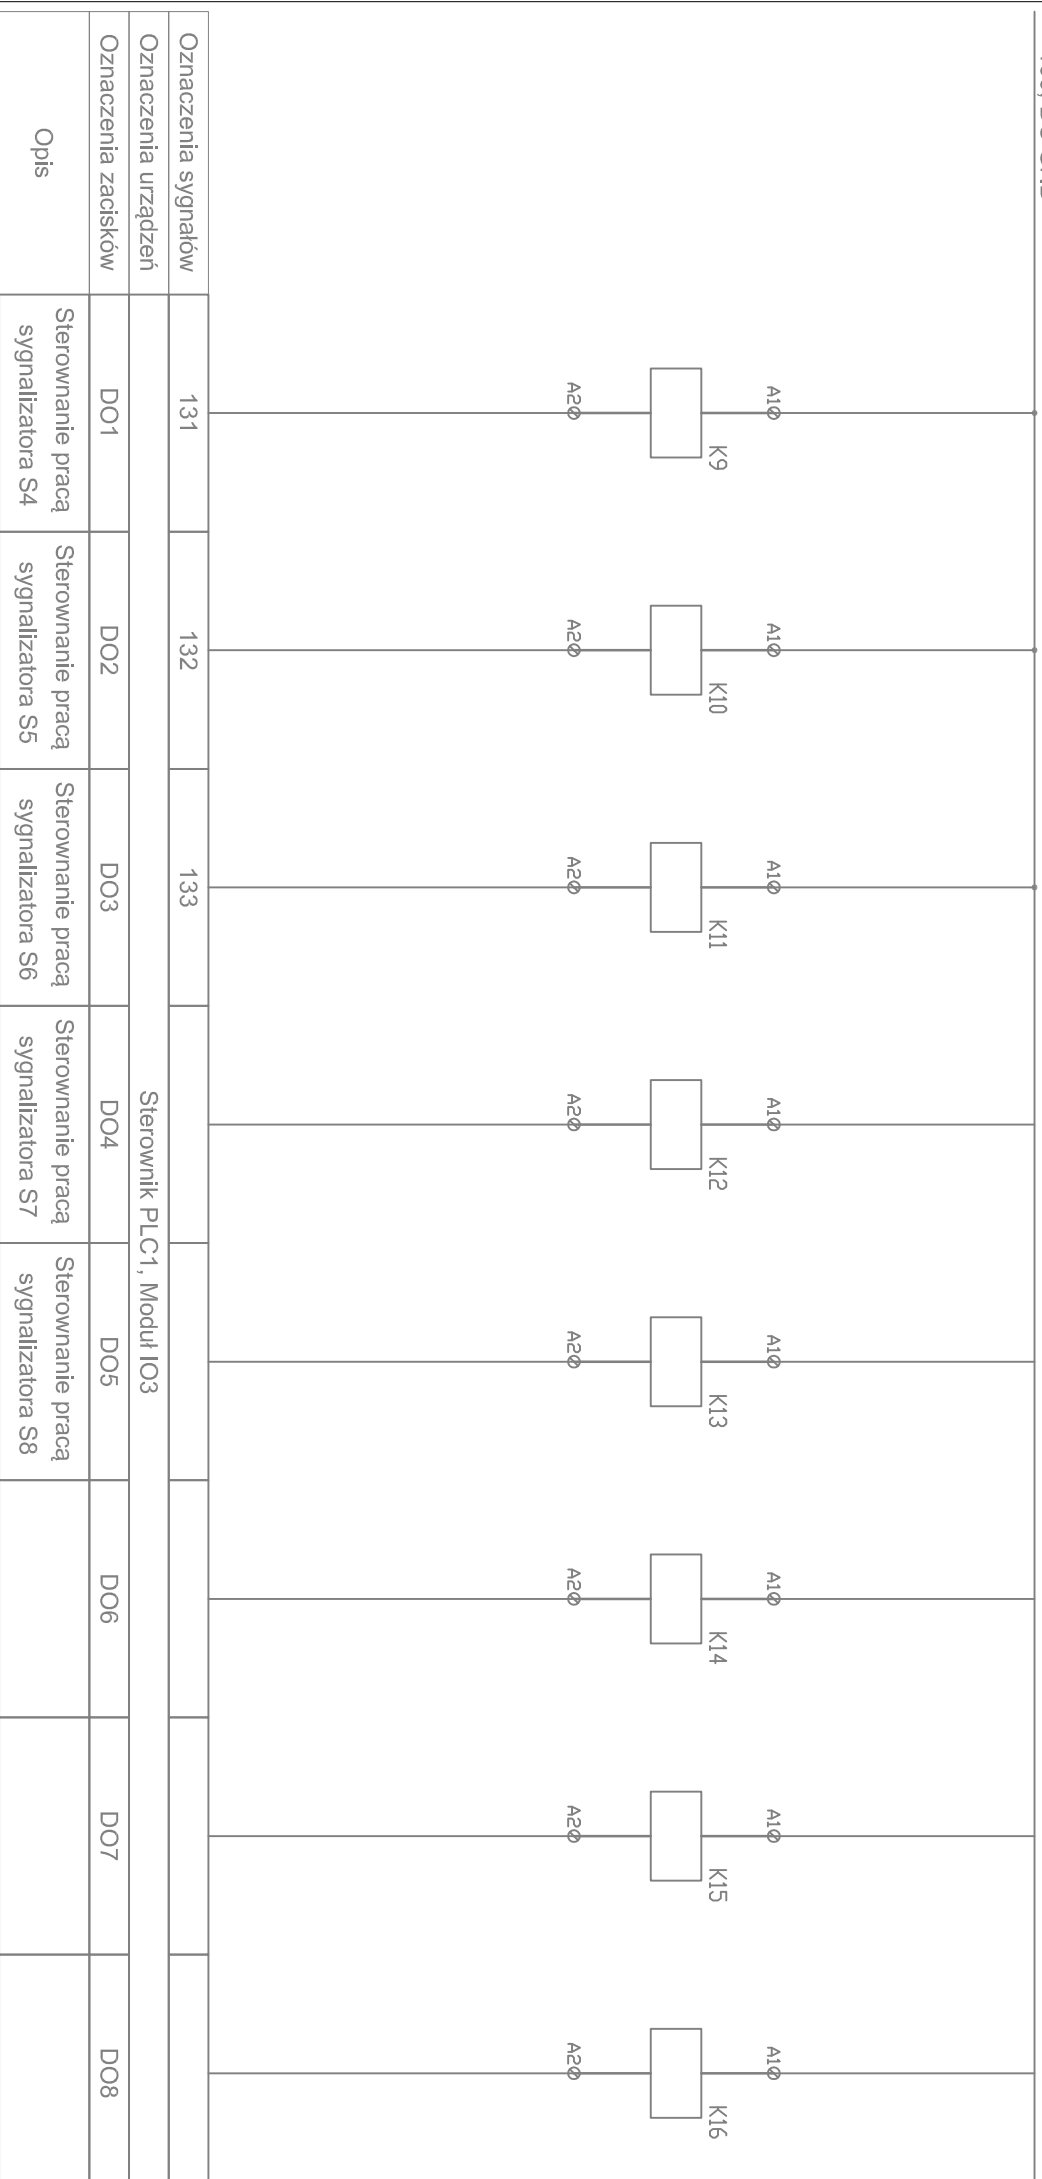

SPÓŁDZIELCZE BIURO PROJEKTÓW "PROJEKT-SUMALKI" • UL. KOSZUJSKI 79, 16-400 SUMALKI • TEL./FAX (0-87) 566 32 79
Projekt mgr inż. Lukasz Skłodonowski
Dyrektor Dmitri Moshinov

DRUCIOWE PRZEJŚCIE GRANICZNE GOLDAP - EłPAP IIIe
DPG_Goldap - SWOC-ORR_MU
Sterownik WAGO IO - Wyjścia
-:-
ORR_MU_117