


207, L

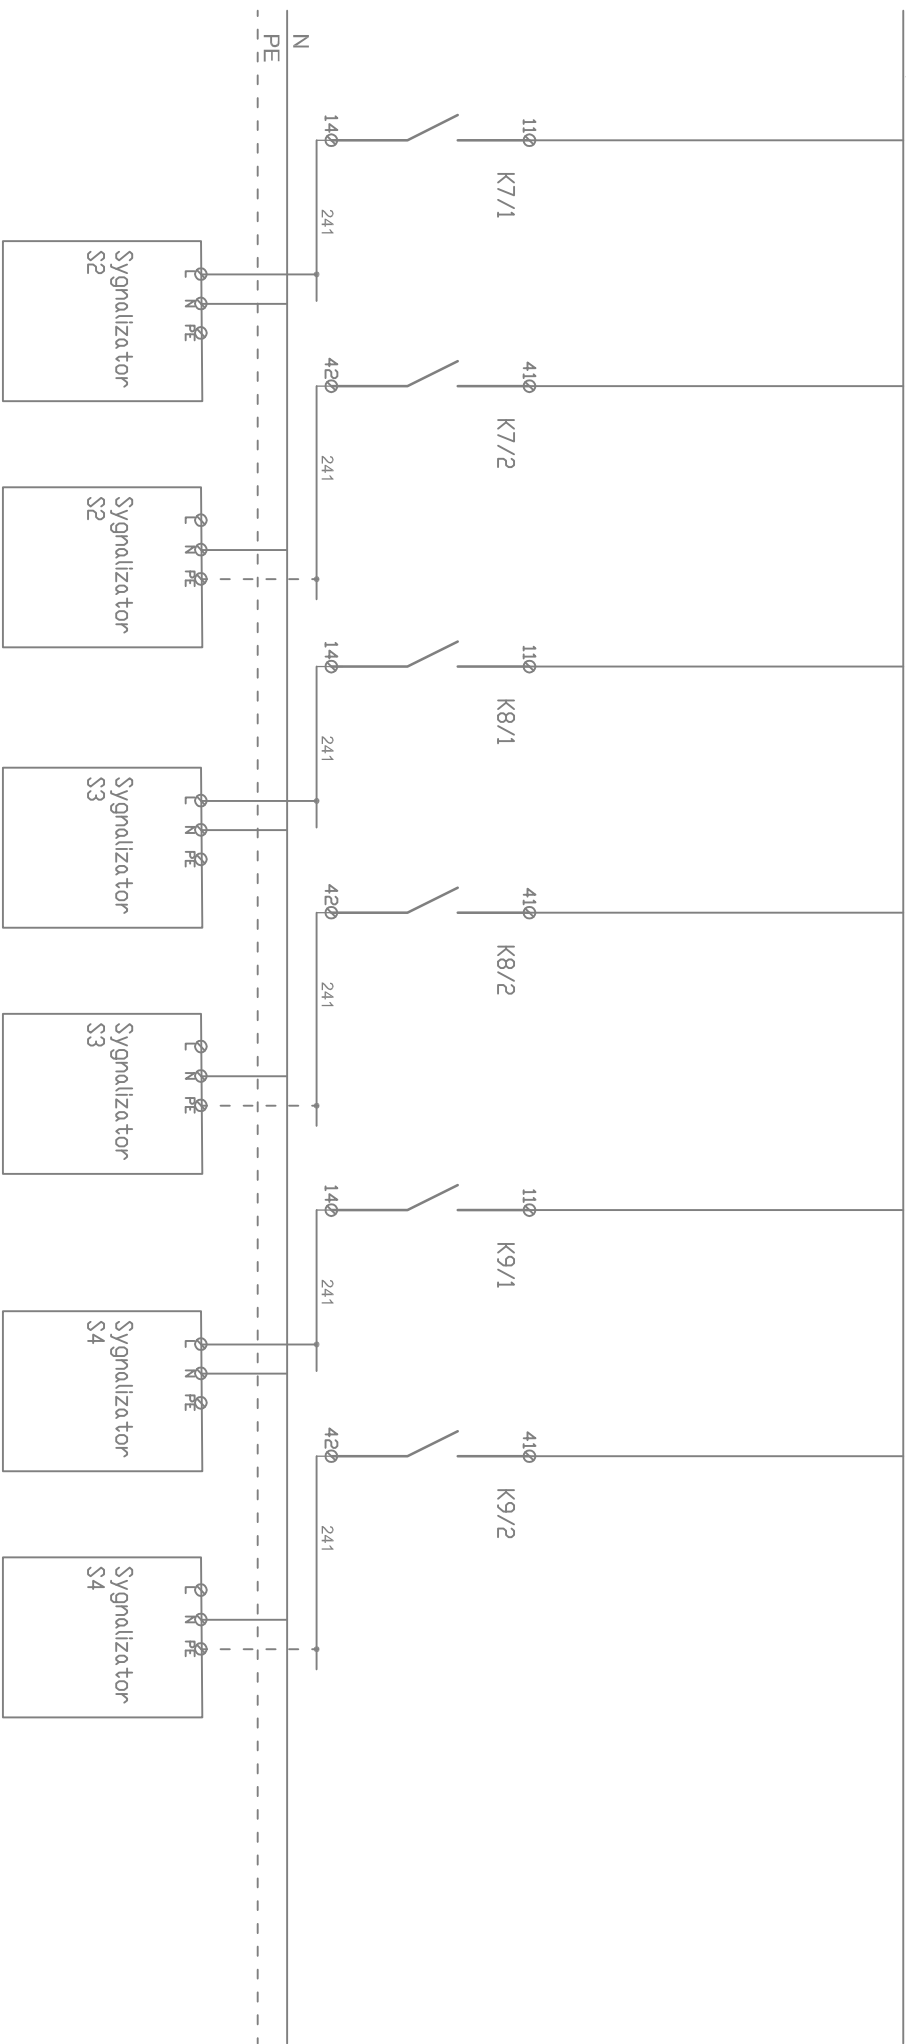

PROJEKT-SUMIACKI	
zespół projekt	SPÓŁKOWIECZNE BIURO PROJEKTÓW "PROJEKT-SUMIACKI" • UL. KOSZUJSKI 79, 16-400 SUMIACKI • TEL./FAX (0-87) 566 32 78
mgr inż. Lukasz Skłodowski	
mgr inż. Dariusz Modasirou	
DROGOWE PRZEJŚCIE GRANICZNE GOLDAP - ETAP IIIe	
DFG_Goldap - SWC-ORR_WJ	
Schemat zasilania 230 VAC	
-:-	
OCS_WJ.14	