


RZUT VI - PIĘTRA: INSTALACJA WOD. - KAN. STAN ISTNIEJACY  
 SKALA 1:100

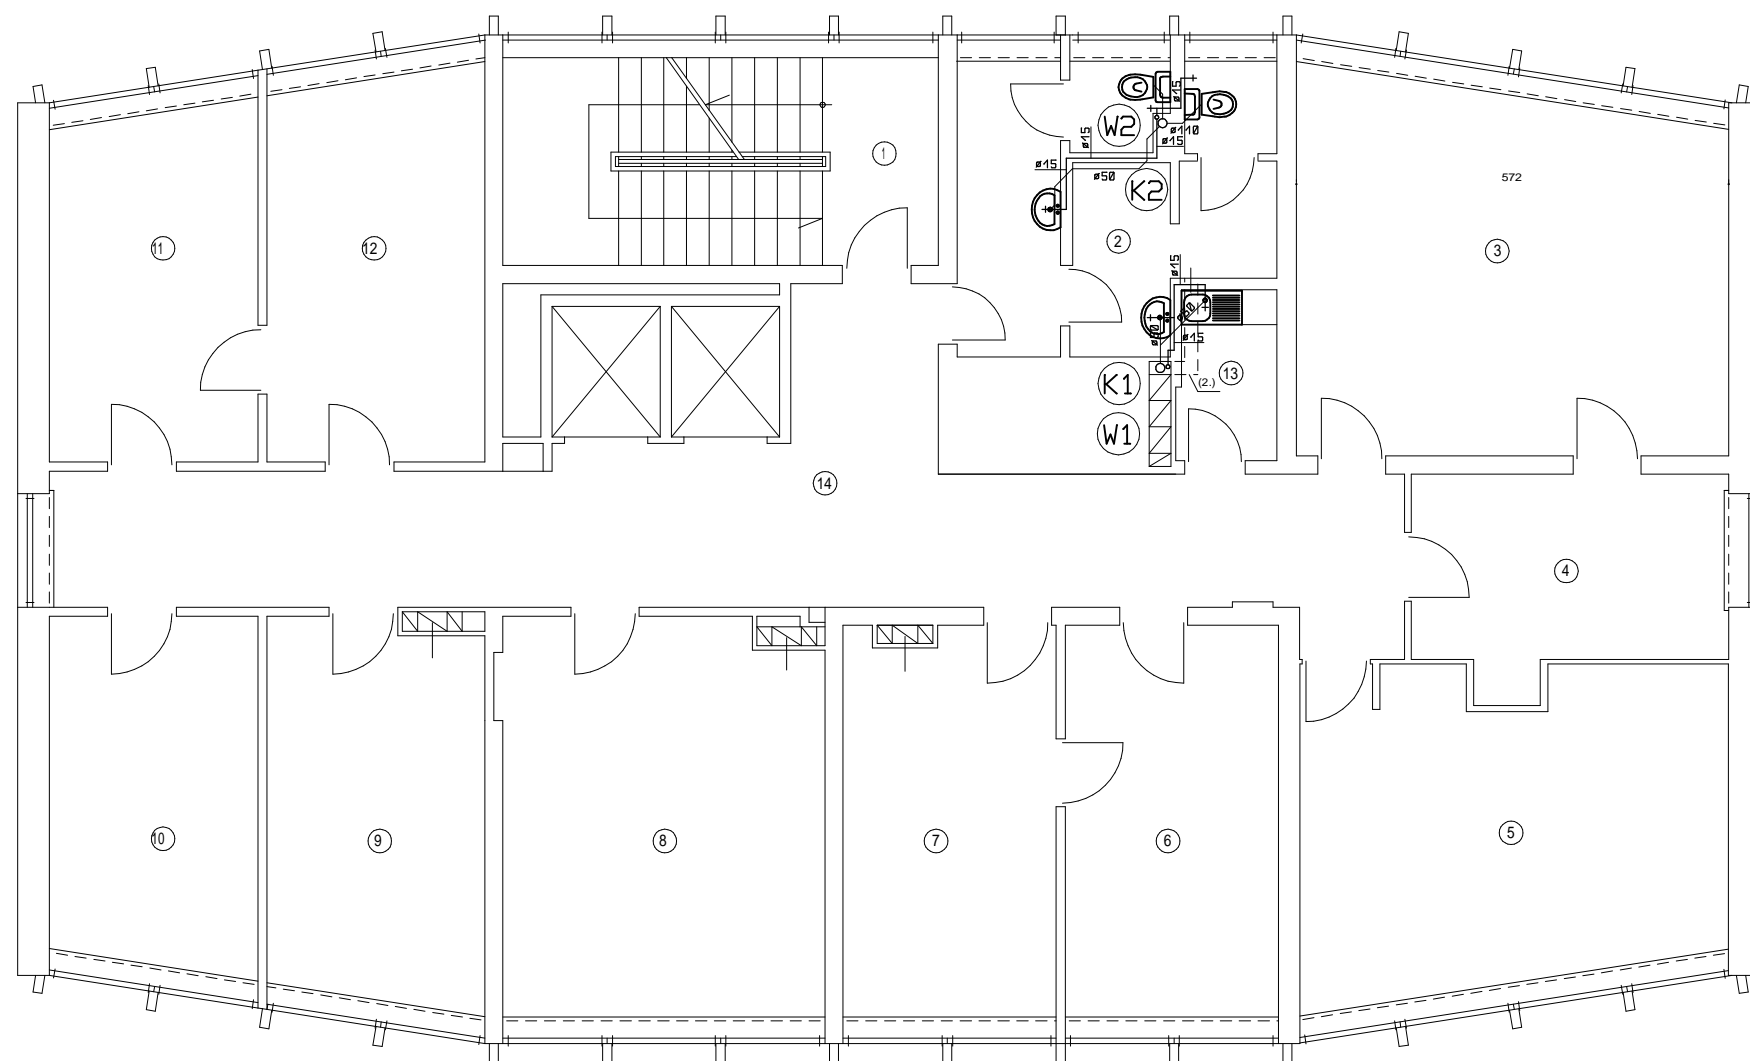

| WYKAZ POMIESZCZEN |                       |
|-------------------|-----------------------|
| NR                | FUNKCJA               |
| 1                 | KLATKA SCHODOWA       |
| 2                 | W-C                   |
| 3                 | POMIESZCZENIE BIUROWE |
| 4                 | POMIESZCZENIE BIUROWE |
| 5                 | POMIESZCZENIE BIUROWE |
| 6                 | POMIESZCZENIE BIUROWE |
| 7                 | POMIESZCZENIE BIUROWE |
| 8                 | POMIESZCZENIE BIUROWE |
| 9                 | POMIESZCZENIE BIUROWE |
| 10                | POMIESZCZENIE BIUROWE |
| 11                | POMIESZCZENIE BIUROWE |
| 12                | POMIESZCZENIE BIUROWE |
| 13                | ANEKS KUCHENNY        |
| 14                | KOMUNIKACJA           |

| PRACOWNIA PROJEKTOWA<br>* JB - PROJEKT * JACEK BIRGIEL |                        |                                |        |
|--|------------------------|--------------------------------|--------|
| OBIEKT : BUDYNEK USŁUGOWY                              |                        | ADRES : ELK UL. MICKIEWICZA 15 |        |
| DATA : MAJ . 2015 R.                                   |                        | NR RYSUNKU : 1                 |        |
|  | IMIĘ I NAZWISKO :      | NR. UPR. :                     | PODPIS |
| AUTOR :  | INŻ.<br>Paweł Żytyniec | WAM/0073/PODS/09               |        |
| WSPÓŁPRACA :   |                        |                                |        |