


RZUT VI - PIĘTRA: INSTALACJA WOD. - KAN. STAN PROJEKTOWANY
 SKALA 1:100

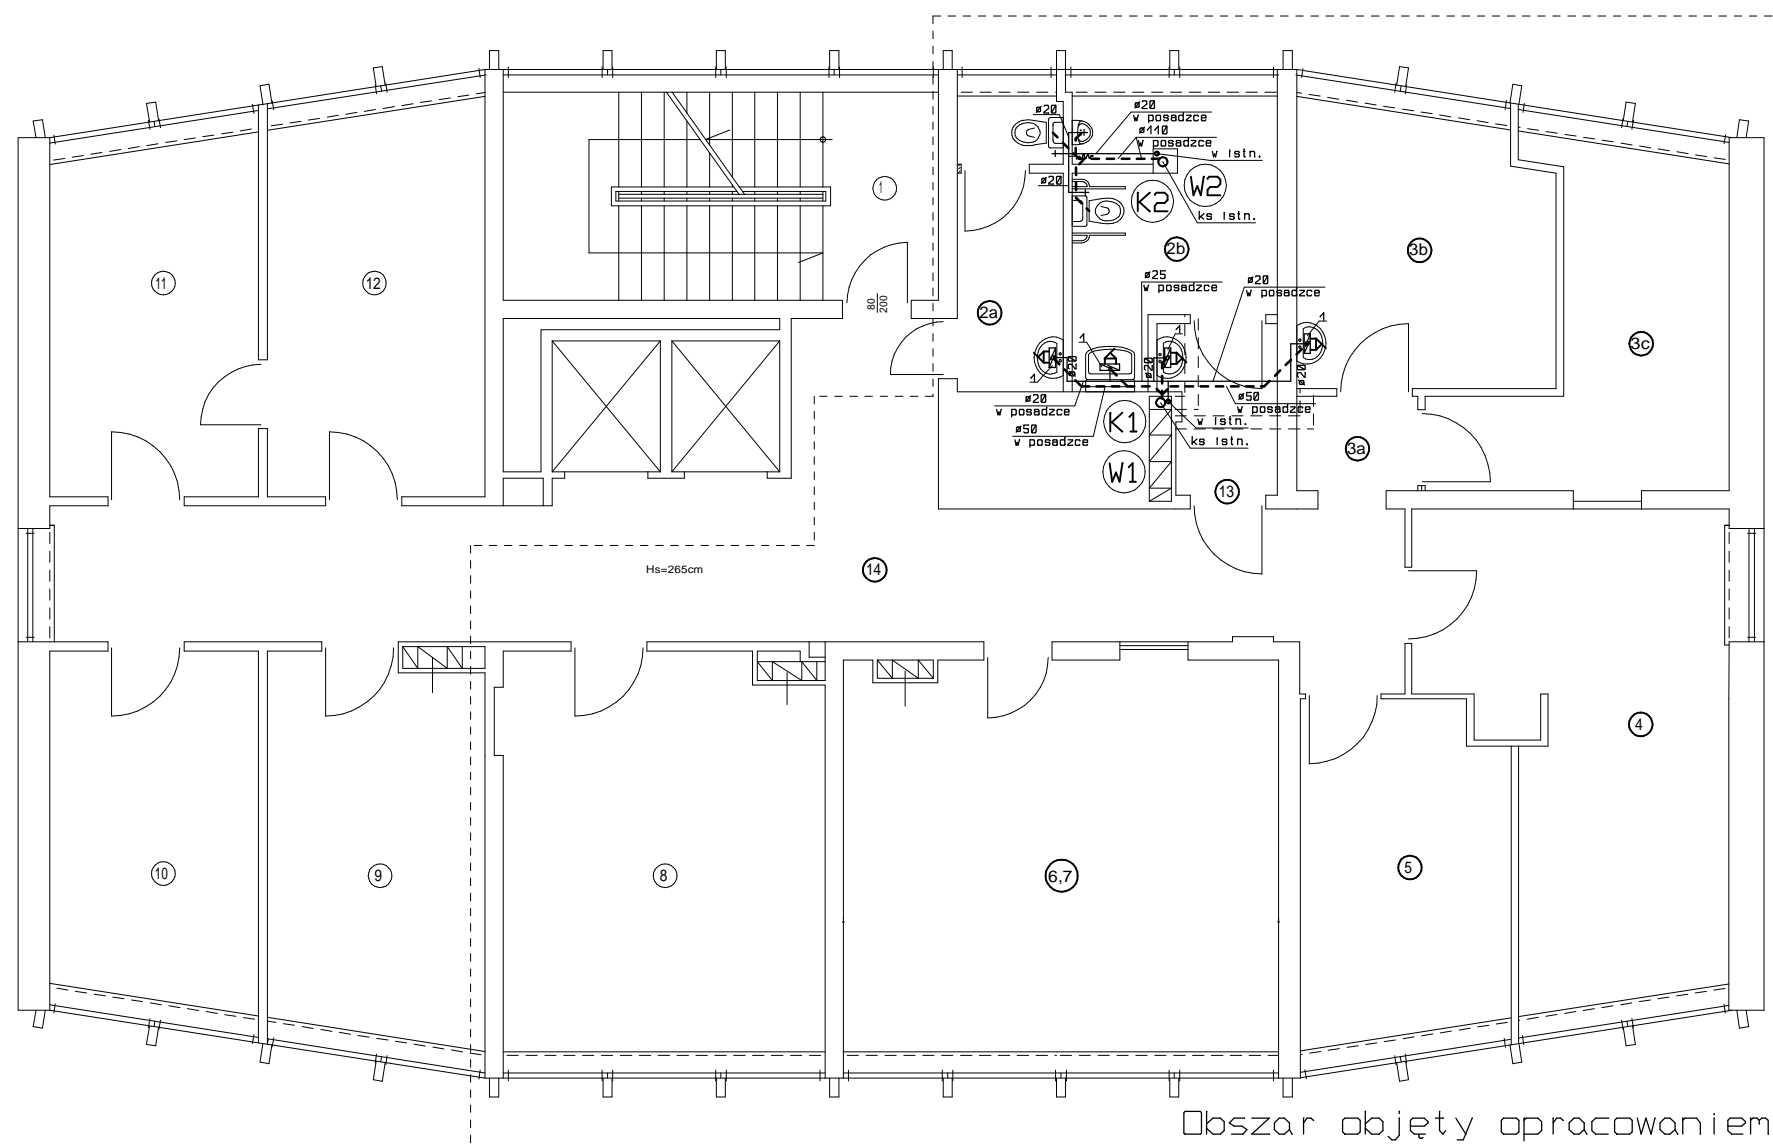

Oznaczenia:
 1- Ogrzewacz DP-5 U umywalkowy 3.5-5.5 kW

WYKAZ POMIESZCZEN OBJETYCH REMONTEM	
NR	FUNKCJA
2a	W-C PERSONELU
2b	W-C KLIENTÓW
3a	KOMUNIKACJA
3b	GABINET LEKARSKI
3c	GABINET SPECJALISTY
4	POMIESZCZENIE BIUROWE
5	POMIESZCZENIE BIUROWE
6,7	POMIESZCZENIE BIUROWE
8	POMIESZCZENIE BIUROWE
13	PRZEDSIONEK W-C

PRACOWNIA PROJEKTOWA * JB - PROJEKT * JACEK BIRGIEL			
OBIEKT : BUDYNEK USŁUGOWY		ADRES : ELK UL. MICKIEWICZA 15	
DATA : MAJ. 2015 R.		NR RYSUNKU : 2	
	IMIĘ I NAZWISKO :	NR. UPR. :	PODPIS
AUTOR :	INZ. Paweł Zytyniec	WAM/0073/P00S/09	
WSPÓŁPRACA :			