


RZUT VI - PIETRA: STAN PROJEKTOWANY instal. c.o.
Skala 1:100

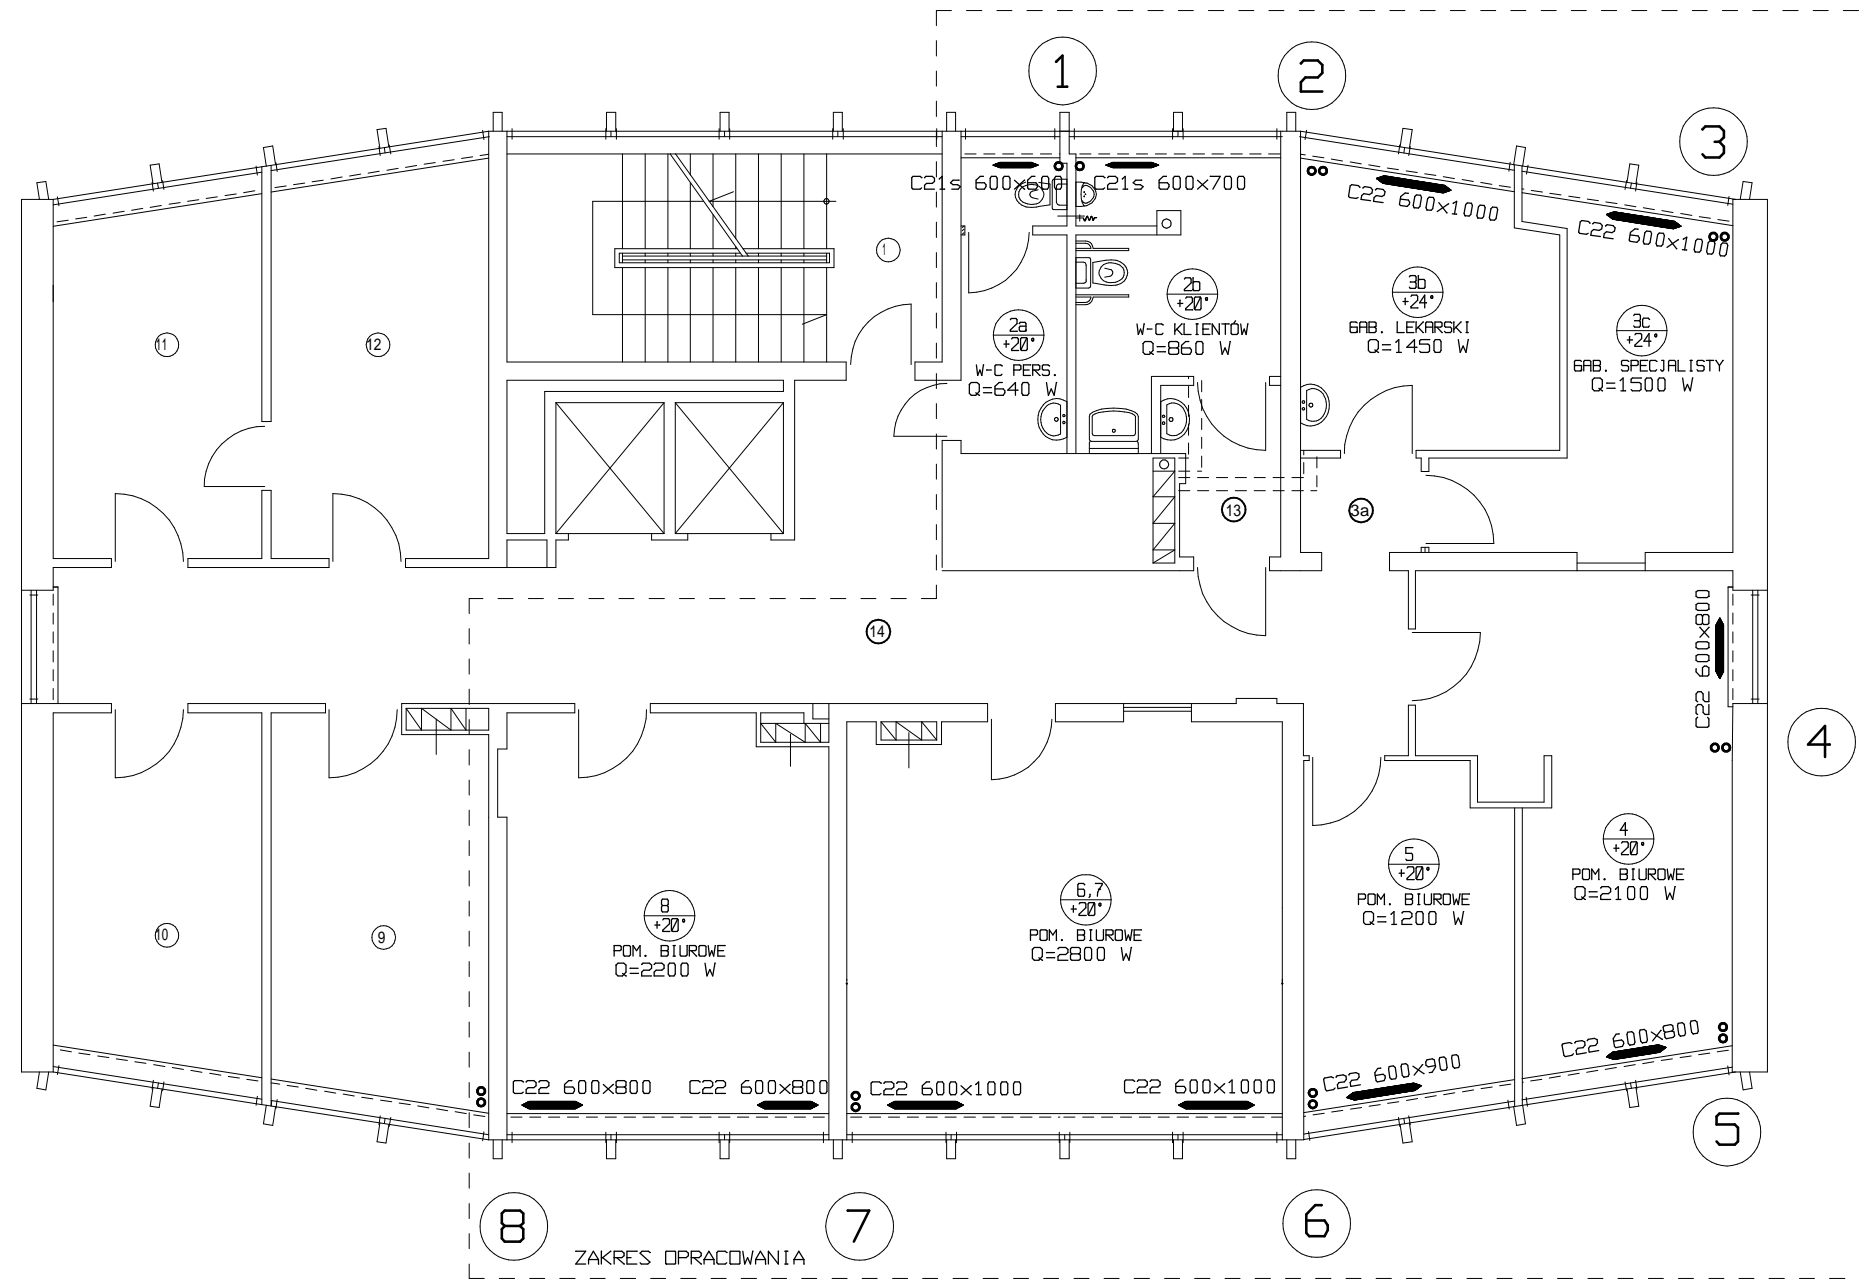

PRACOWNIA PROJEKTOWA * JB - PROJEKT * JACEK BIRGIEL			
OBIEKT : BUDYNEK USŁUGOWY		ADRES : ELK UL. MICKIEWICZA 15	
DATA : MAJ . 2015 R.		NR RYSUNKU : 4	
	IMIĘ I NAZWISKO :	NR. UPR. :	PODPIS
AUTOR :	INŻ. Paweł Zytyniec	WAM/0073/PODS/09	
WSPÓŁPRACA :			