


Budynek morskiego przejścia granicznego

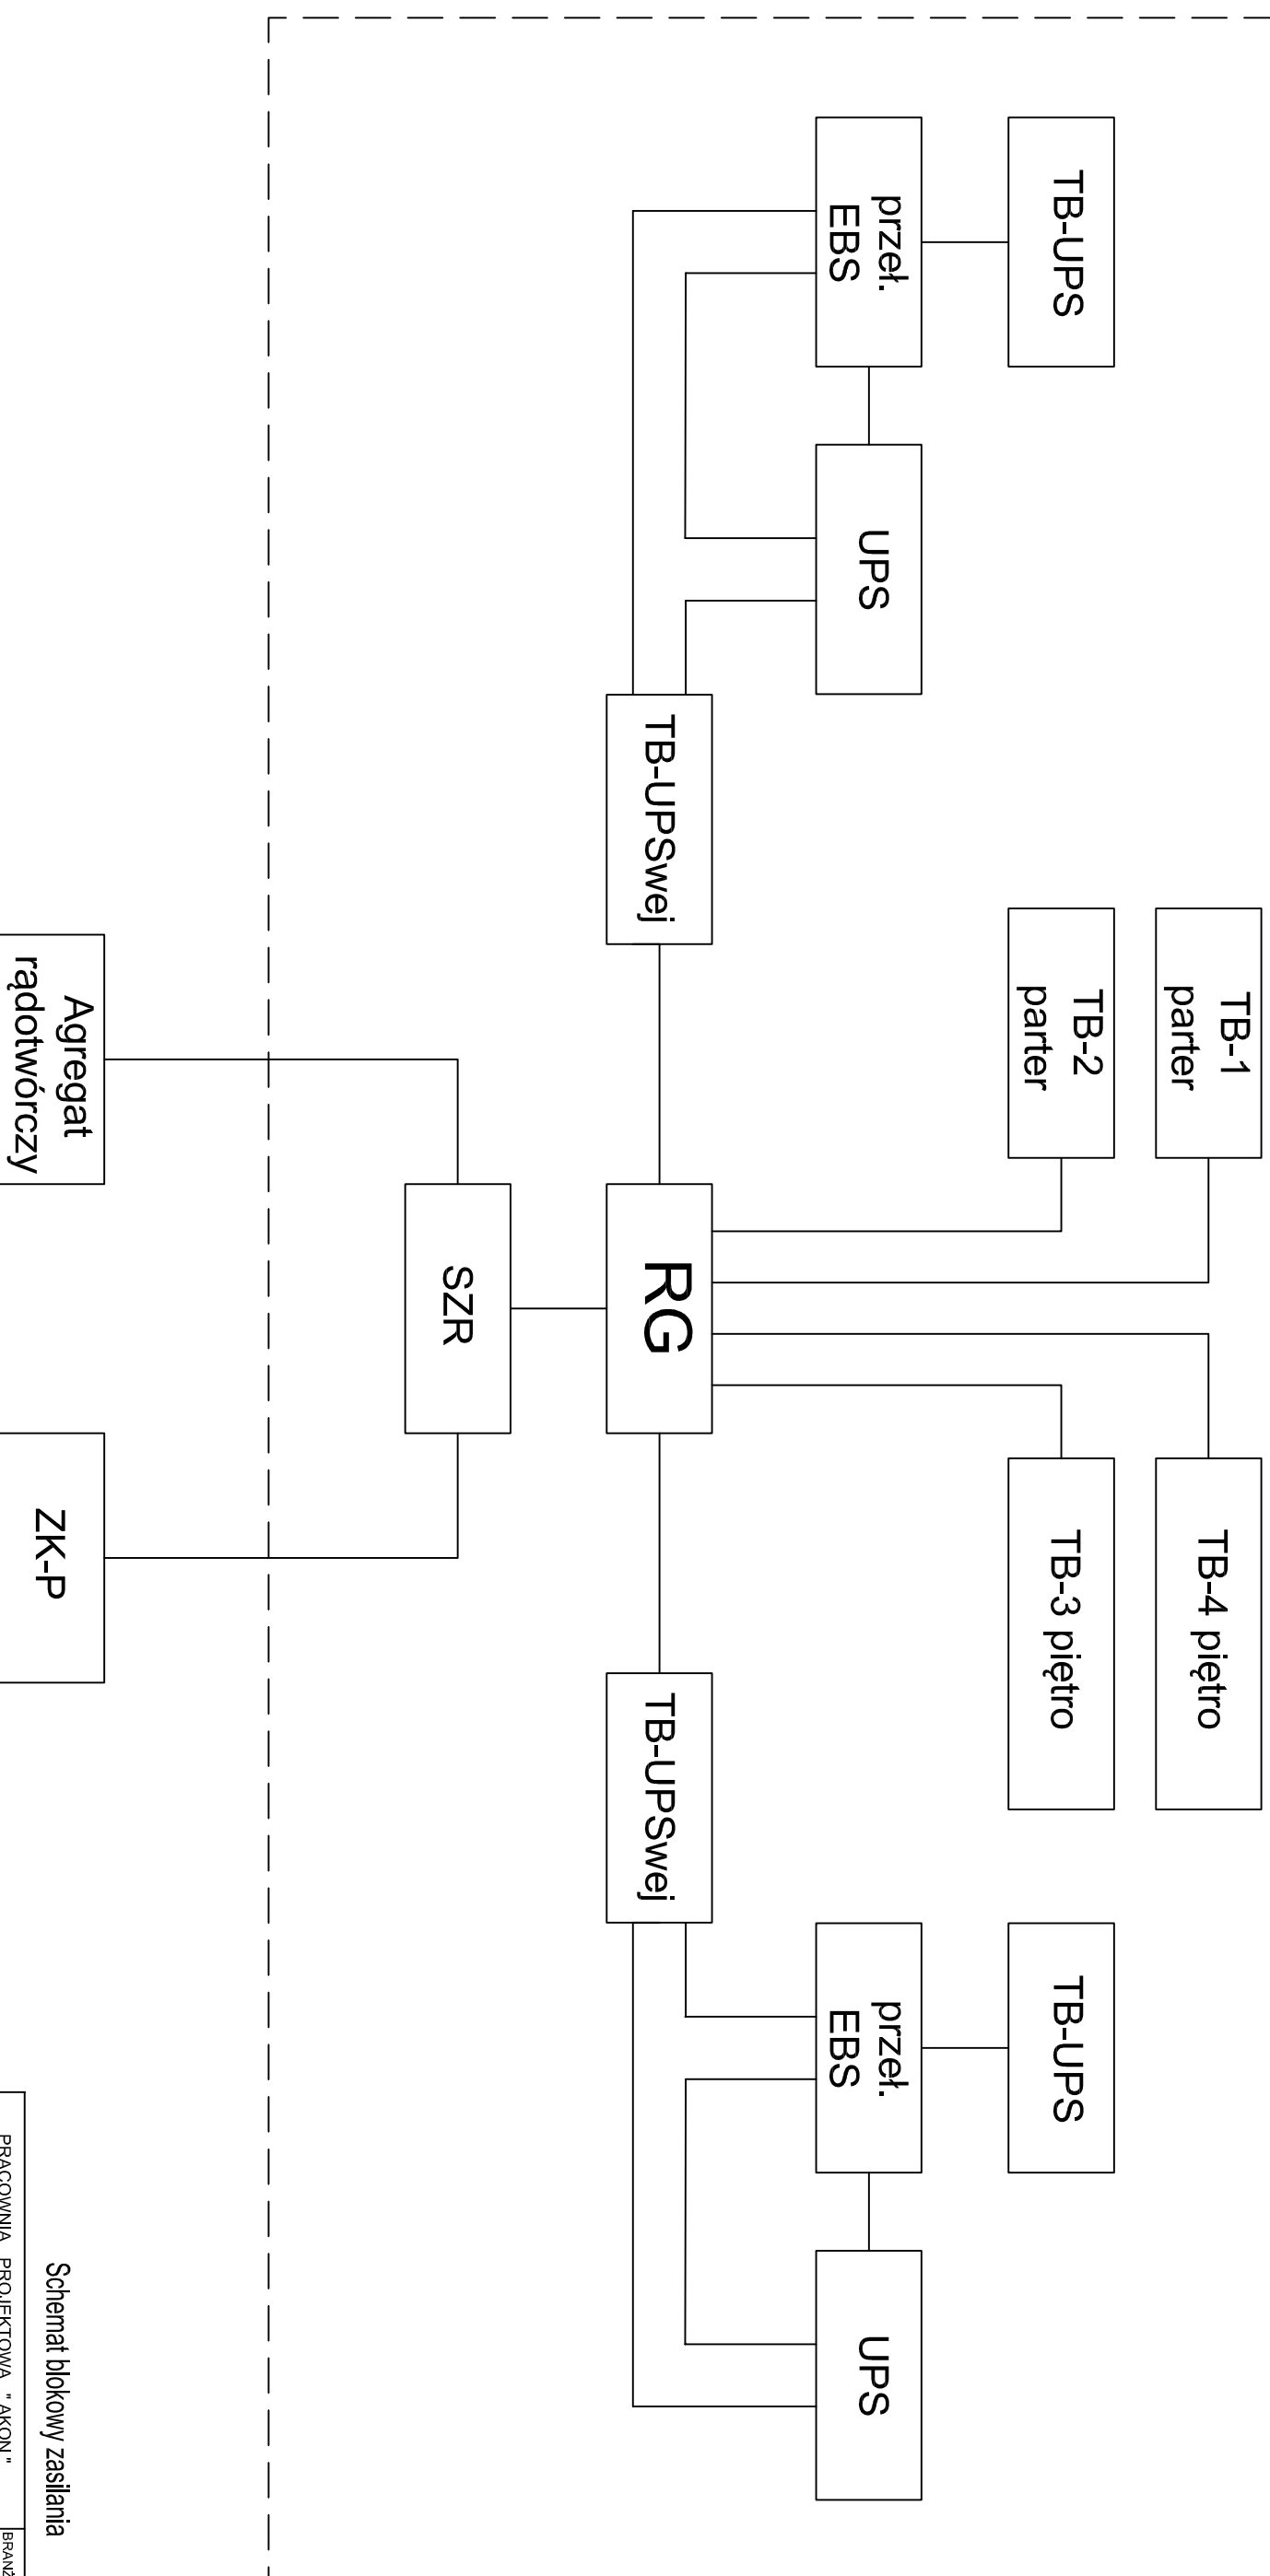

Schemat blokowy zasilania

PRACOWNIA PROJEKTOWA "AKON"	BRANŻA	ARCH.
10 - 672 OLSZTYN UL. ELBLĄSKA 125	SKALA:	b/s
OBIEKT: MORSKIE PRZEJŚCIE GRANICZNE-FRONTOROK	DATA:	12.2011
ADRES: FRONTOROK	NR RYS.: E - 3	
RYSUNEK: SCHEMAT BLOKOWY	TYTUŁ: KONCEPCJA	
INWESTOR: WOJEWÓDZA WAHNIŃSKO-MAZURSKI		
PROJEKTANT: mgr inż. Dariusz Naruszewicz	Upr.bud.inż.	WAM0068/PWOE/11
OPRACOWAŁ:	Upr.bud.inż.	
	Upr.bud.inż.	