

KONCEPCJA

SKALA 1:500

OBSZAR "B"

INWESTOR: WOJEWODA WARMIŃSKO-MAZURSKI

10-575 OLSZTYN

AL. MARSZ. PIKSUDSKIEGO 7/9

OBIEKT: KOLEJOWE PRZEJŚCIE GRANICZNE
W BRANIEWIE - WARIANT I
ZWYŻKA DO KONTROLI

OZNACZENIA

--- OBSZAR OPRACOWANIA

□ CHODNIKI DO KONTROLI WAGONÓW


↔ KIERUNKI RUCHU PIESZEGO

— kabel zasilania oświetlenia terenu +
zasilanie kamer

⦿ oświetlenie terenu

TSO tablica sterowania oświetleniem

📡 oprawy oświetleniowe typu projektor
przemysłowy z możliwością
ustawienia kierunku i kąta oprawy

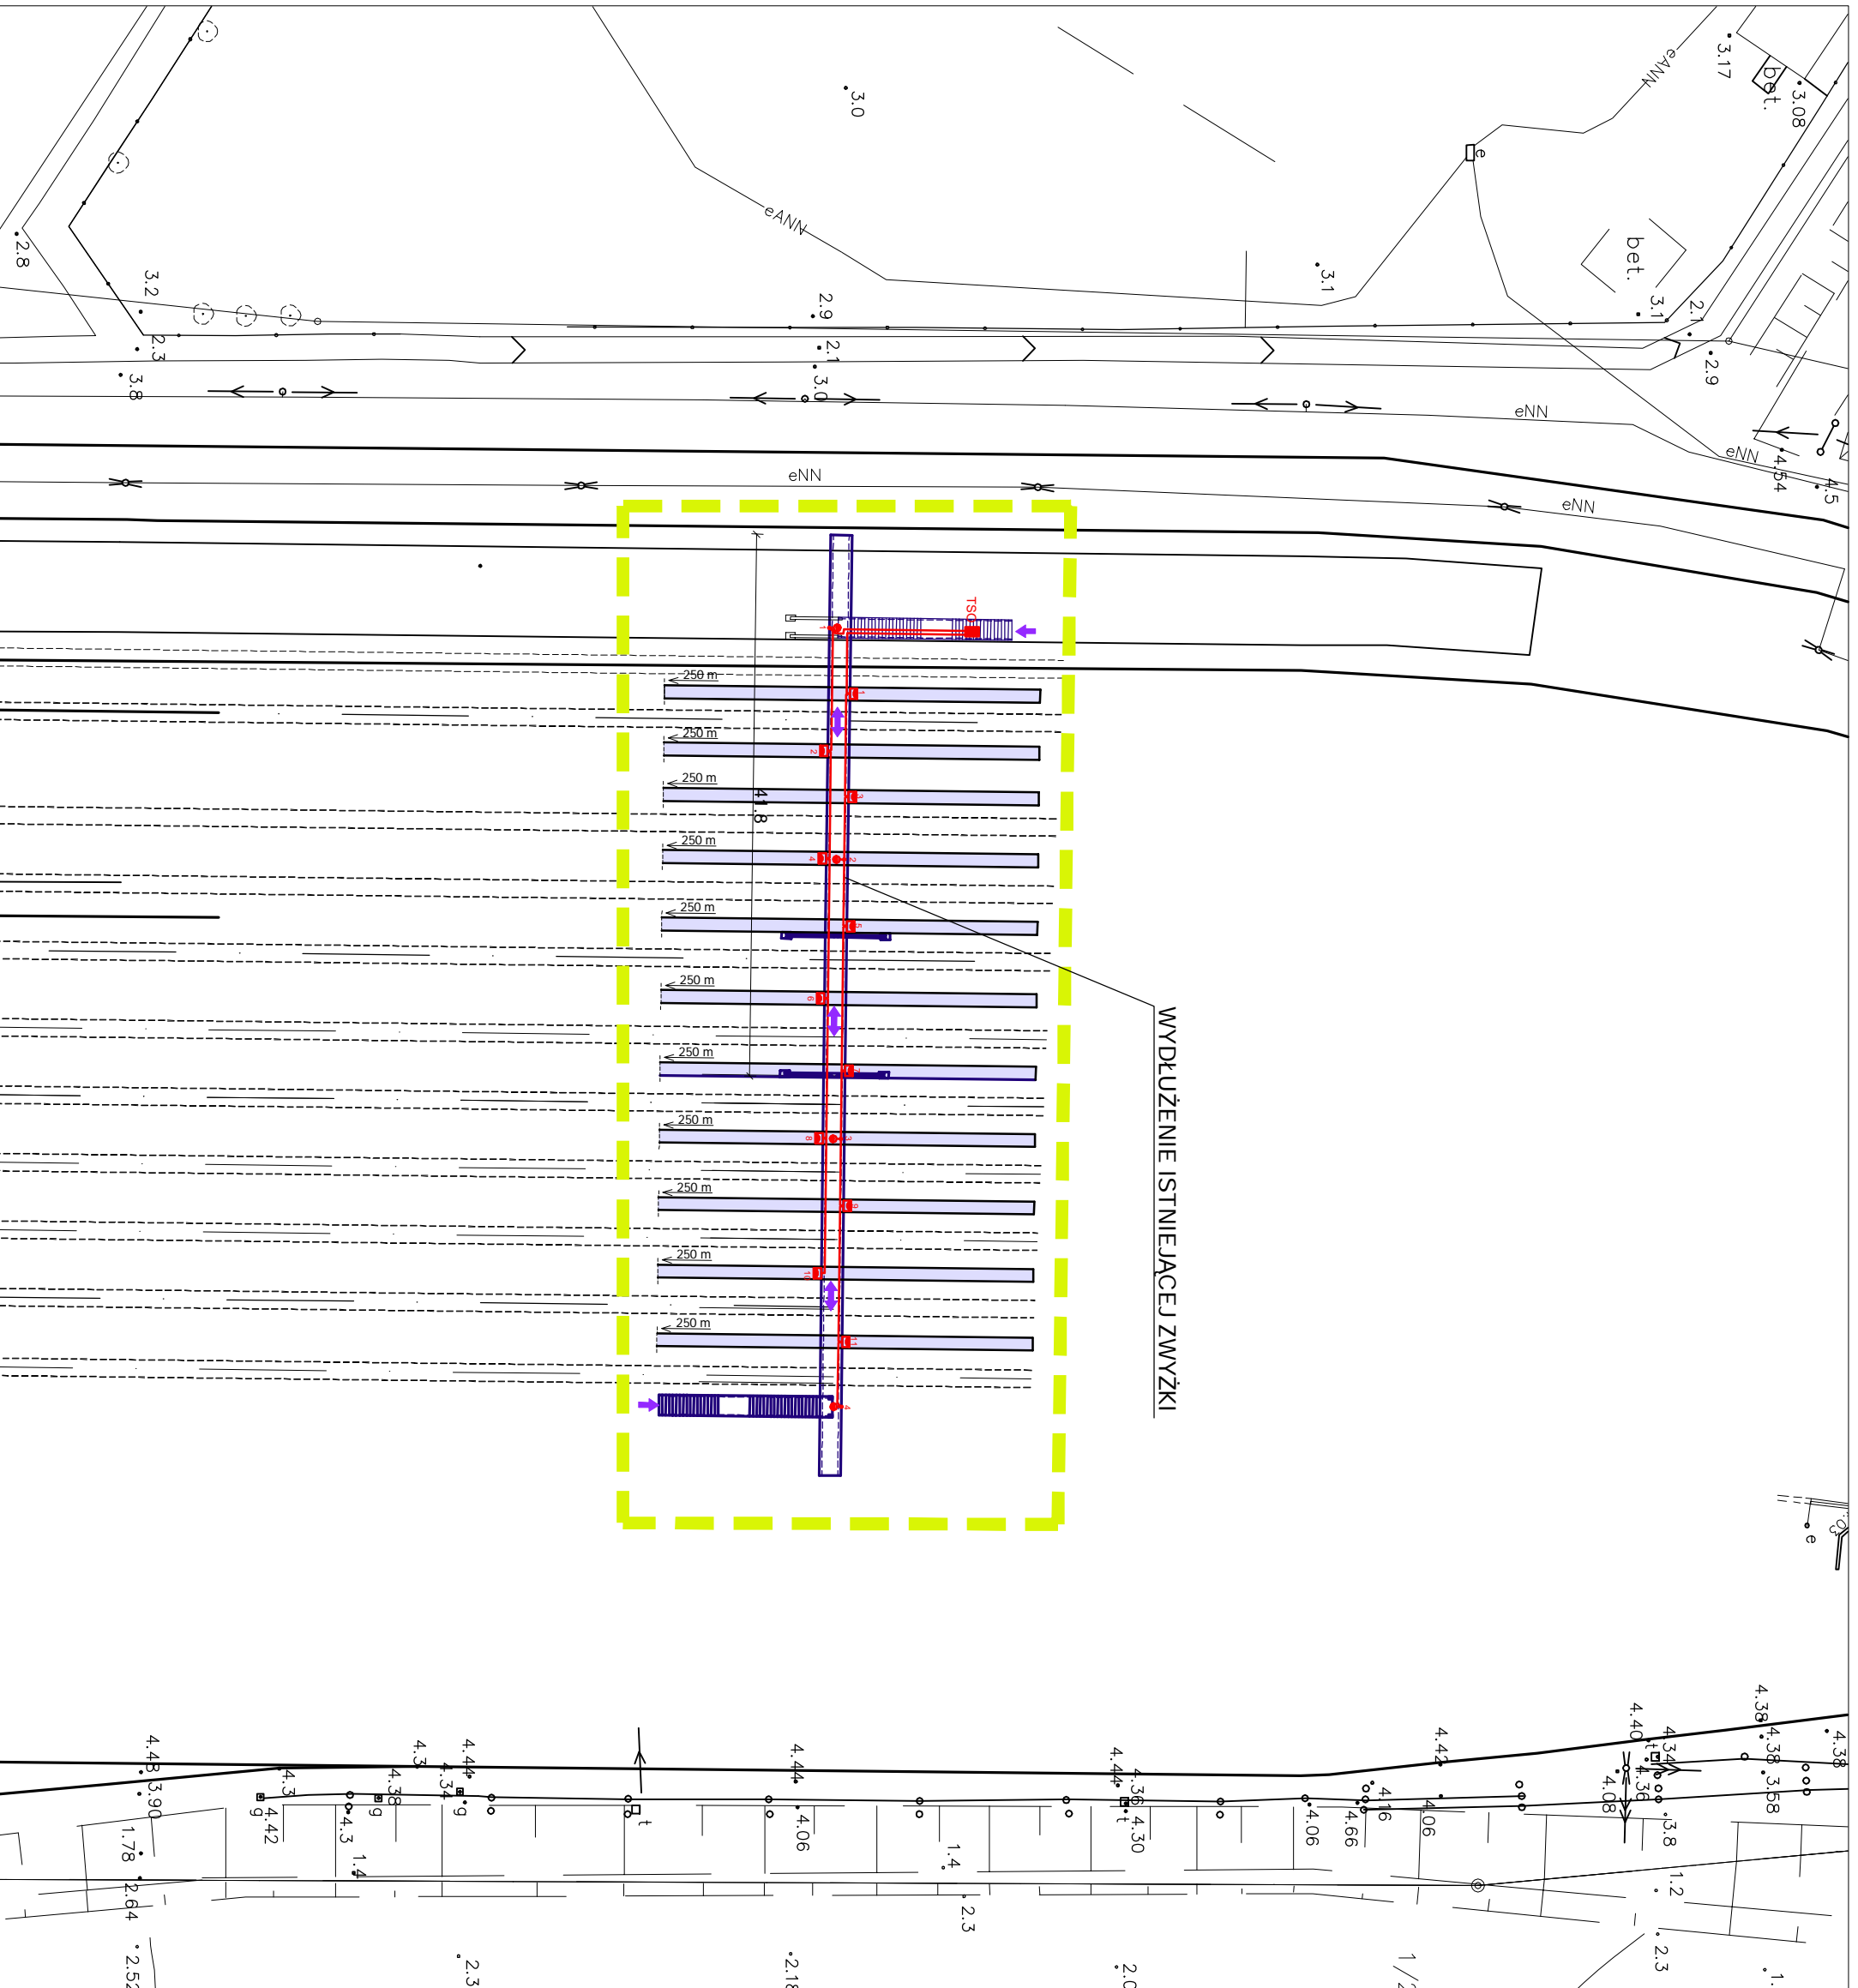

PRACOWNIA PROJEKTOWA "AKON"	BRANZA:	ARCH.
10 - 672 OLSZTYN UL. ELBLĄSKA 125	SKALA:	1:500
OBIEKT: KOLEJOWE PRZEJŚCIE GRANICZNE - BRANIEWO	DATA:	12.2011
ADRES: BRANIEWO	NR RYS:	PZ-3
RYSUJEK: KONCEPCJA - OBSZAR "B"	KONCEPCJA	
INWESTOR: WOJEWODA WARMIŃSKO-MAZURSKI		
PROJEKTANT: Inż. inż. arch. Marjan Ceynowa	Upr.bud.nr:	53/99/0L
OPRACOWAL:	Upr.bud.nr:	
	Upr.bud.nr:	