KONCEPCJA

SKALA 1:100

INWESTOR: WOJEWODA WARMIŃSKO-MAZURSKI
10-575 OLSZTYN
AL. MARSZ. PIŁSUDSKIEGO 7/9

OBIEKT: KOLEJOWE PRZEJŚCIE GRANICZNE
W BRANIEWIE

OZNACZENIA

- KIERUNEK PORUSZANIA SIĘ W BUDYNKU OSÓB PRZYJEŻDŻAJĄCYCH DO POLSKI
- KIERUNEK PORUSZANIA SIĘ W BUDYNKU OSÓB NIEZAAKCEPTOWANYCH, WYMAGAJĄCYCH KONTROLI SZCZEGÓŁOWEJ ORAZ OSÓB, KTÓRE MUSZĄ WNIEŚĆ OPŁATĘ, PRZYJEŻDŻAJĄCYCH DO POLSKI
- KIERUNEK PORUSZANIA SIĘ W BUDYNKU OSÓB WYJEŻDŻAJĄCYCH Z POLSKI
- POMIESZCZENIA SŁUŻBY CELNEJ
- POMIESZCZENIA STRAŻY GRANICZNEJ
- POMIESZCZENIA ODPRAWY
- POMIESZCZENIA WARMIŃSKO-MAZURSKIEGO ZARZĄDU PRZEJŚĆ GRANICZNYCH
- POMIESZCZENIA WSPÓLNE I KOMUNIKACJA
- IZOLATKA

① BRAMKA UCHYLNA
② LADA
③ SKANER BAGAŻU

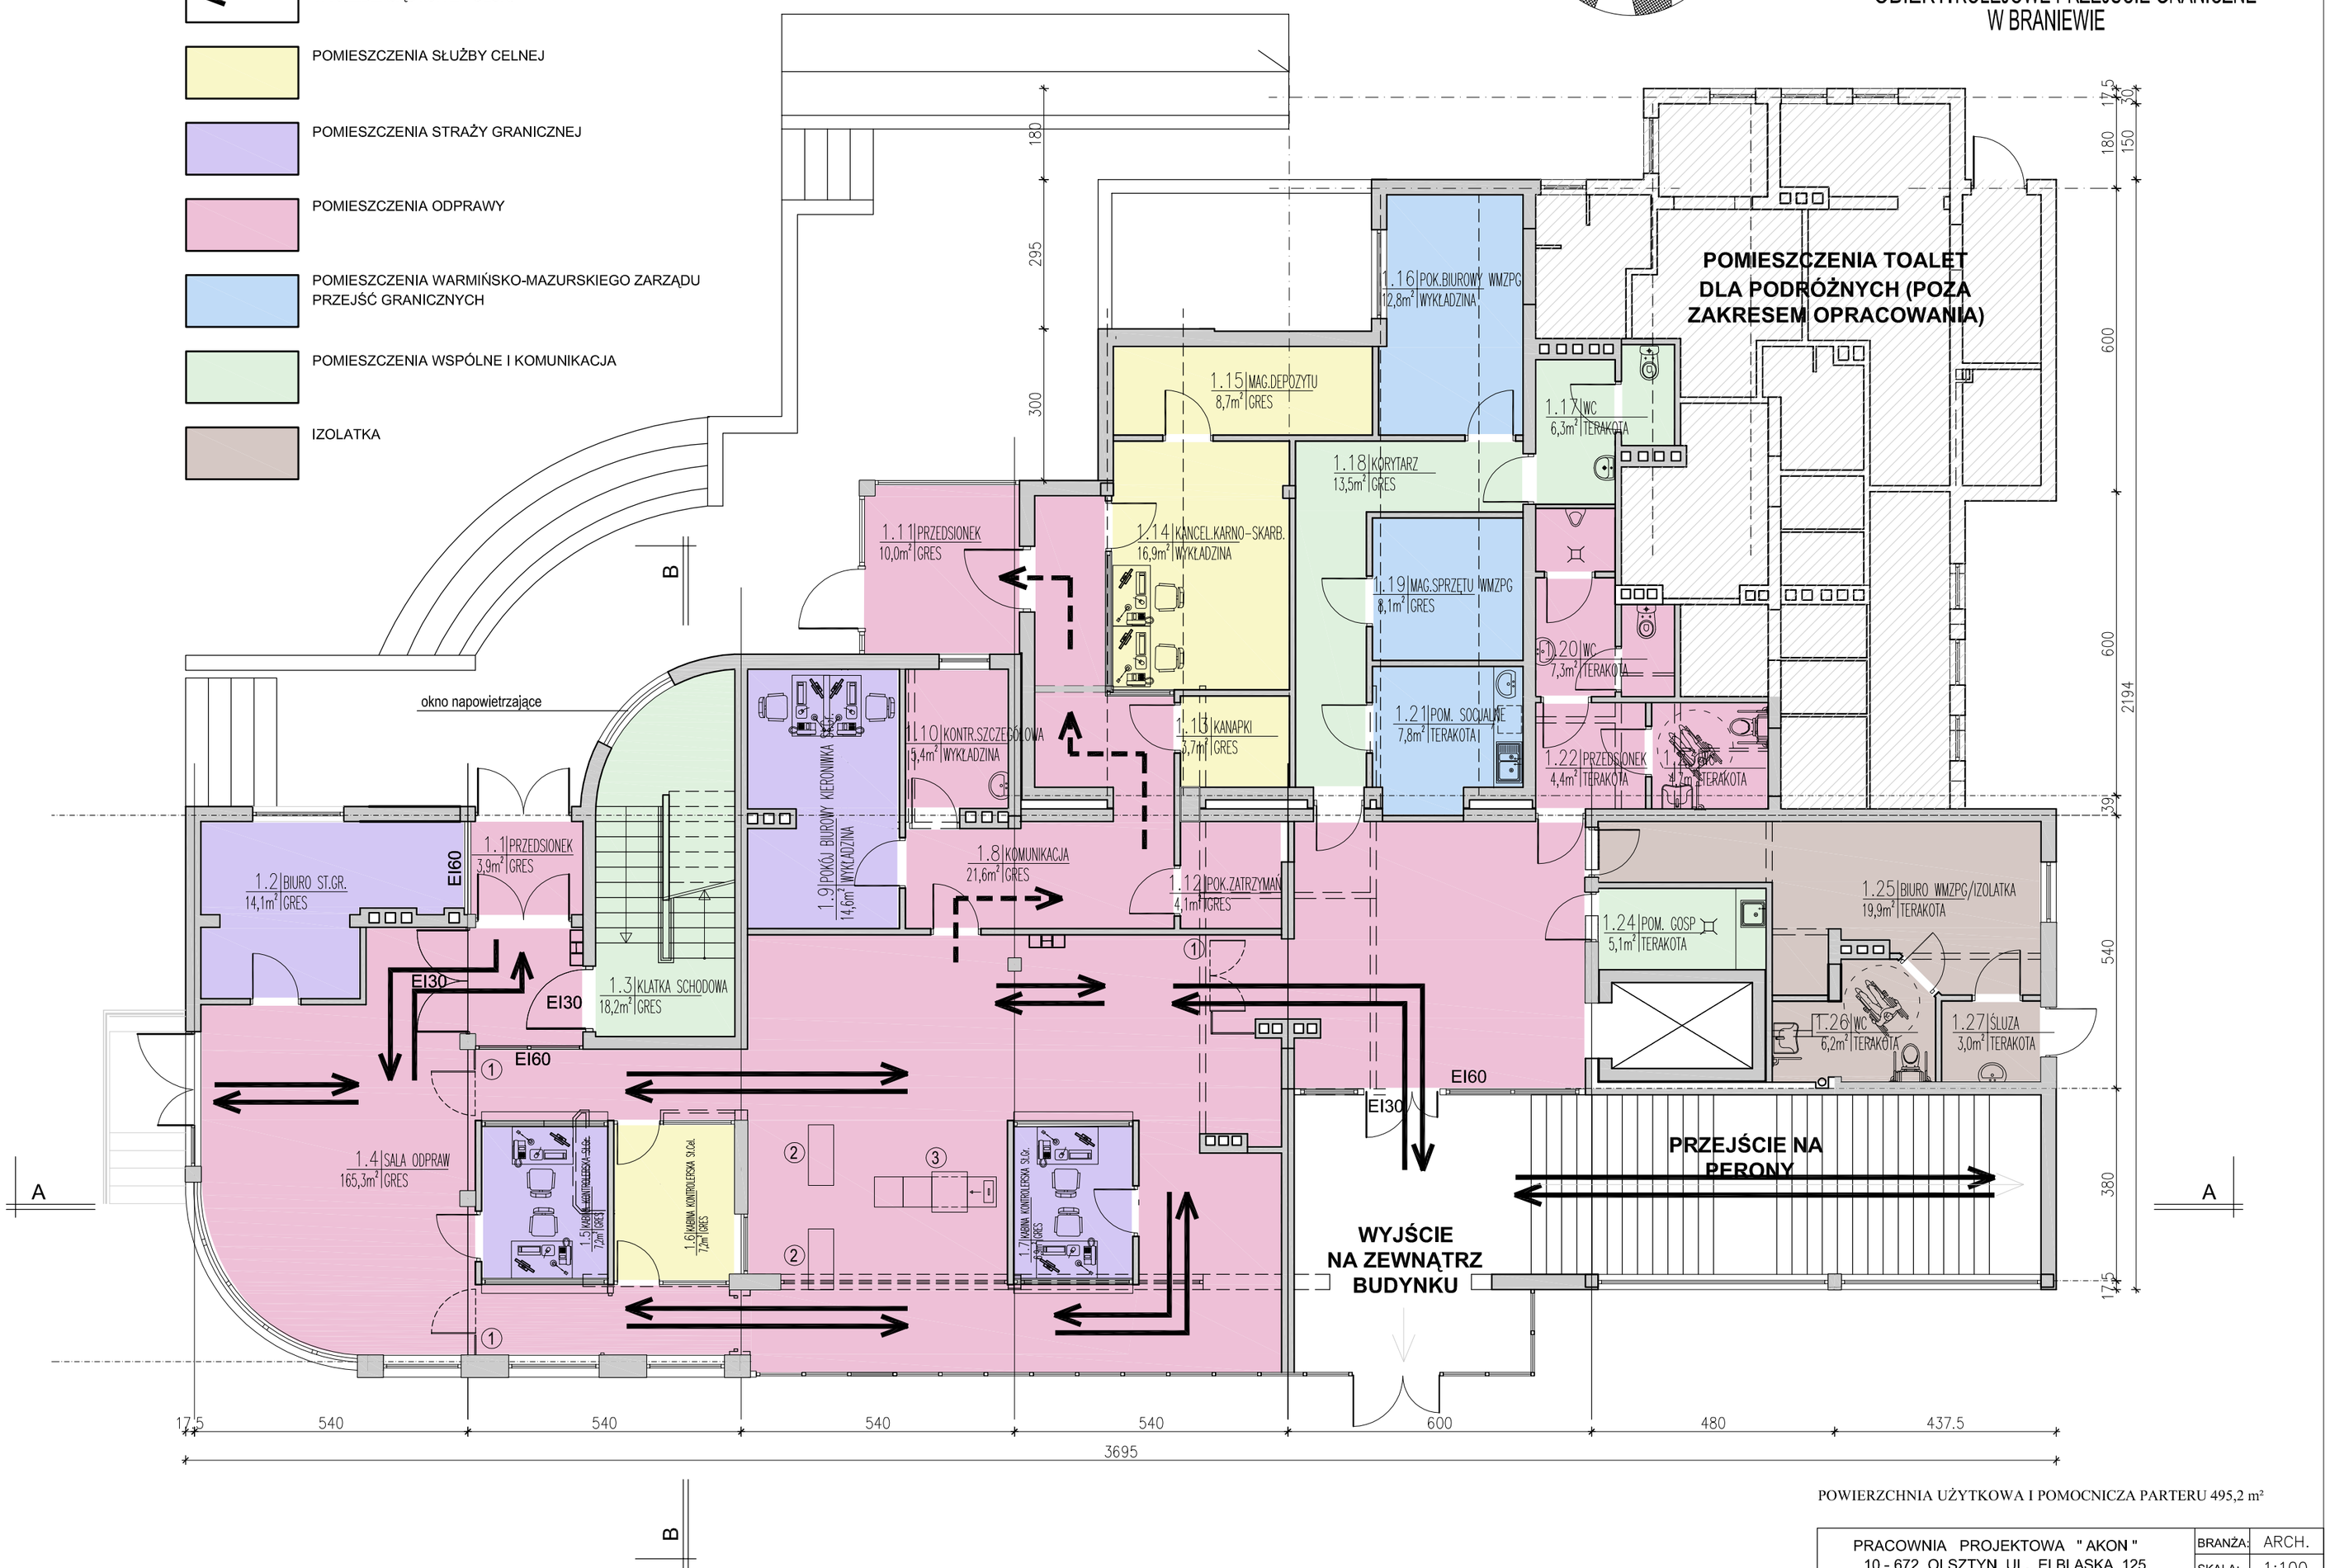

POWIERZCHNIA UŻYTKOWA I POMOCNICZA PARTERU 495,2 m²

PRACOWNIA PROJEKTOWA "AKON" 10 - 672 OLSZTYN UL. ELBLĄSKA 125		BRANŻA:	ARCH.
		SKALA:	1:100
OBIEKT:	KOLEJOWE PRZEJŚCIE GRANICZNE–BRANIEWO	DATA:	12.2011
ADRES:	BRANIEWO ul.BŁOTNA	NR RYS.:	A - 8
RYSUNEK:	TECHNOLOGIA		KONCEPCJA
INWESTOR:	WOJEWODA WARMIŃSKO–MAZURSKI		
PROJEKTANT:	mgr inż. arch. Marian Ceynowa		Upr.bud.nr: 53/99/OL
OPRACOWAŁ:	mgr inż. arch. Iwona Malinowska–Klimek		Upr.bud.nr: 3/WMOKK/2008
	mgr inż. arch. Nina Strojecka		Upr.bud.nr:

TECHNOLOGIA