


KONCEPCJA

SKALA 1:100

INWESTOR: WOJEWODA WARMIŃSKO-MAZURSKI
10-575 OLSZTYN
AL. MARSZ. PIŁSUDSKIEGO 7/9

OBIEKT: BUDYNEK BIUROWY
KOLEJOWEGO PRZEJŚCIA GRANICZNEGO
PRZY UL. SZKOLNEJ
W BRANIEWIE

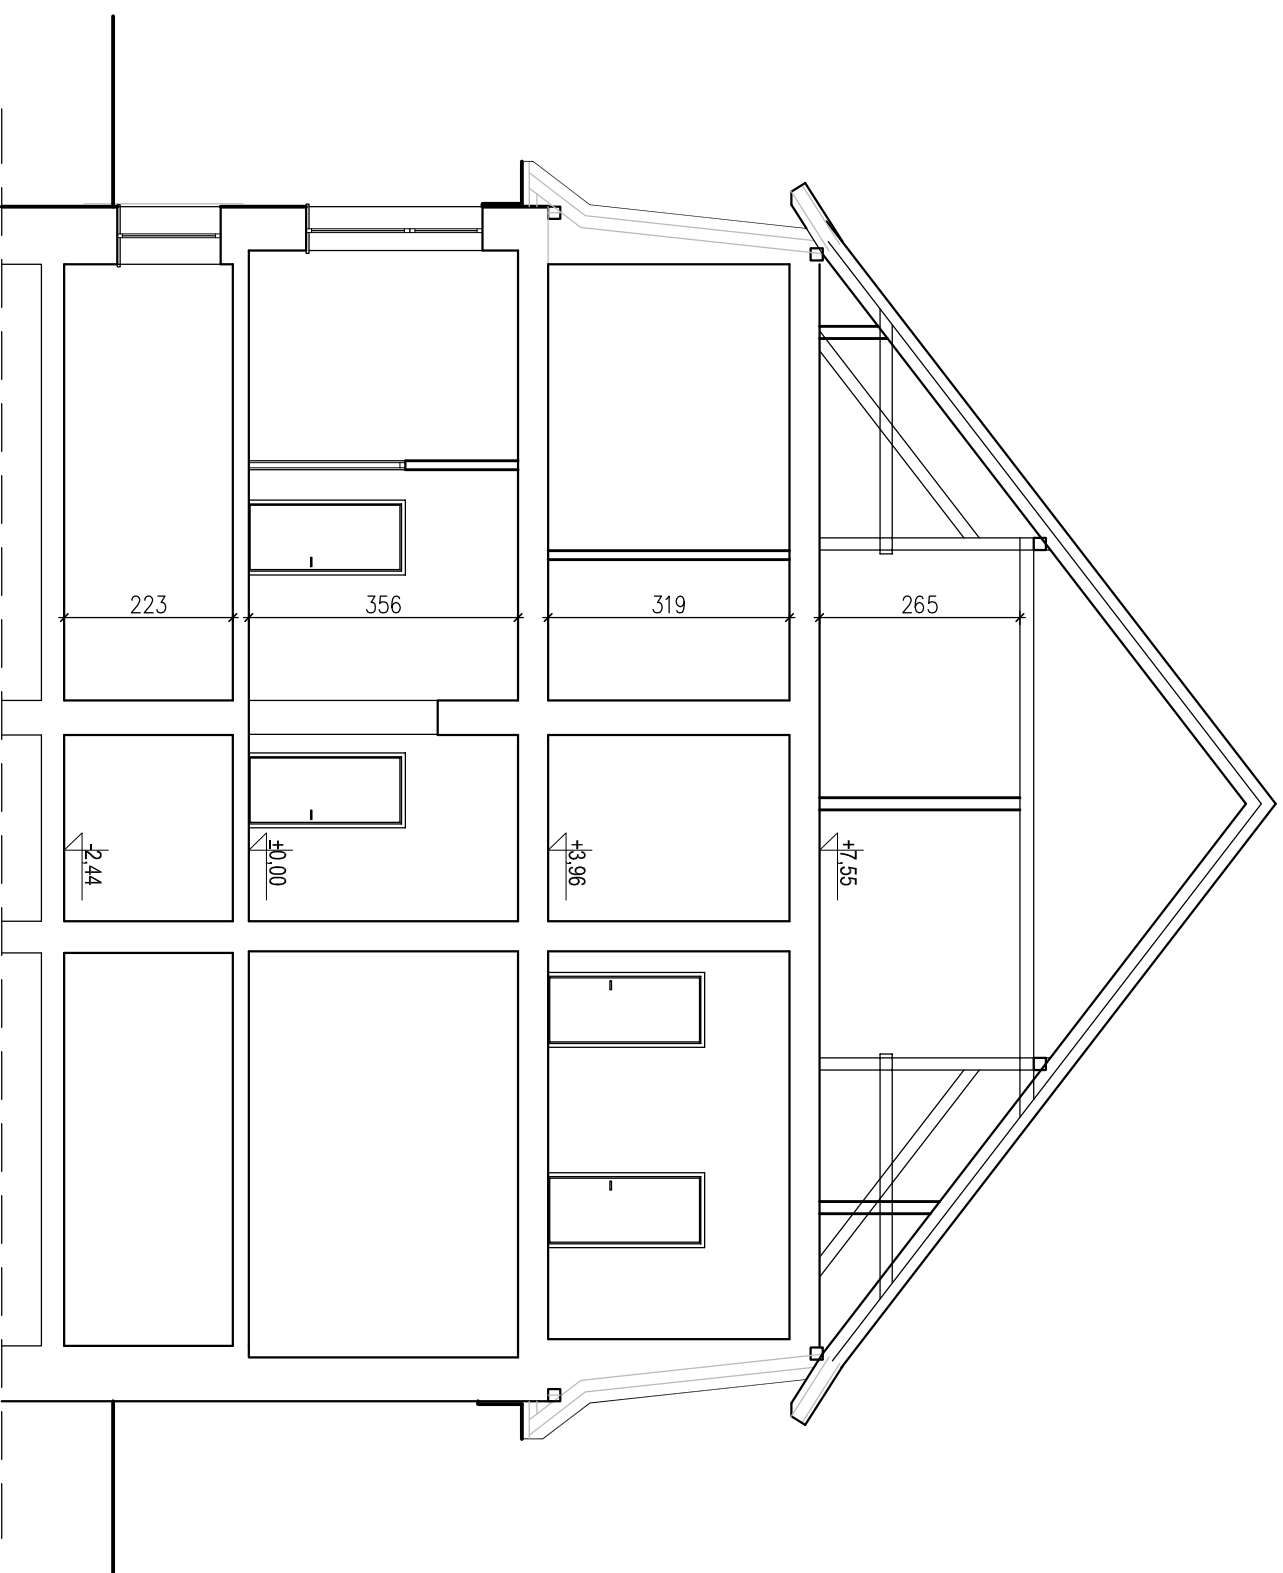

PRACOWNIA PROJEKTOWA "AKON"	BRANZA: ARCH.
10 - 672 OLSZTYN UL. ELBLĄSKA 125	SKALA: 1:100
OBIEKT: KOLEJOWE PRZEJŚCIE GRANICZNE-BRANIEWO	DATA: 12.2011
ADRES: BRANIEWO ul.SZKOLNA	NR RYS.: A - 13
RYSUJEK: PRZEKRÓJ	KONCEPCJA
INWESTOR: WOJEWODA WARMIŃSKO-MAZURSKI	
PROJEKTANT: mgr inż. arch. Marion Ceynowa	Upr.bud.nr.:53/99/01
OPRACOWAŁ: mgr inż. arch. Iwona Malinowska-Klimek	Upr.bud.nr.:3/WMKK/2008
mgr inż. arch. Nina Stojacka	Upr.bud.nr.:

PRZEKRÓJ