


OZNACZENIA

- INSTALACJA WODY ZIMNEJ I P.POŻ.
- - - INSTALACJA WODY CIEPŁEJ
- INSTALACJA C.O.
- HP HYDRANT WEWNĘTRZNY Ø50mm
- INSTALACJA KANALIZACJI SANITARNEJ
- GRZEJNIKI STALOWE PŁYTOWE
- NAWIEW CIEPŁEGO POWIETRZA
- WYCIĄG POWIETRZA

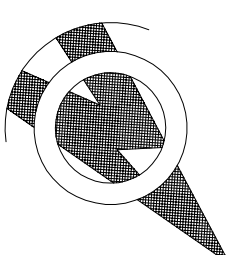


KONCEPCJA

INWESTOR: WOJEWODA WARMIŃSKO-MAZURSKI
 10-575 OLSZTYN
 AL. MARSZ. PIŁSUDSKIEGO 7/9

OBIEKT: BUDYNEK BIUROWY
 KOLEJOWEGO PRZEJŚCIA GRANICZNEGO
 PRZY UL. SZKOLNEJ
 W BRANIEWIE

SKALA 1:100

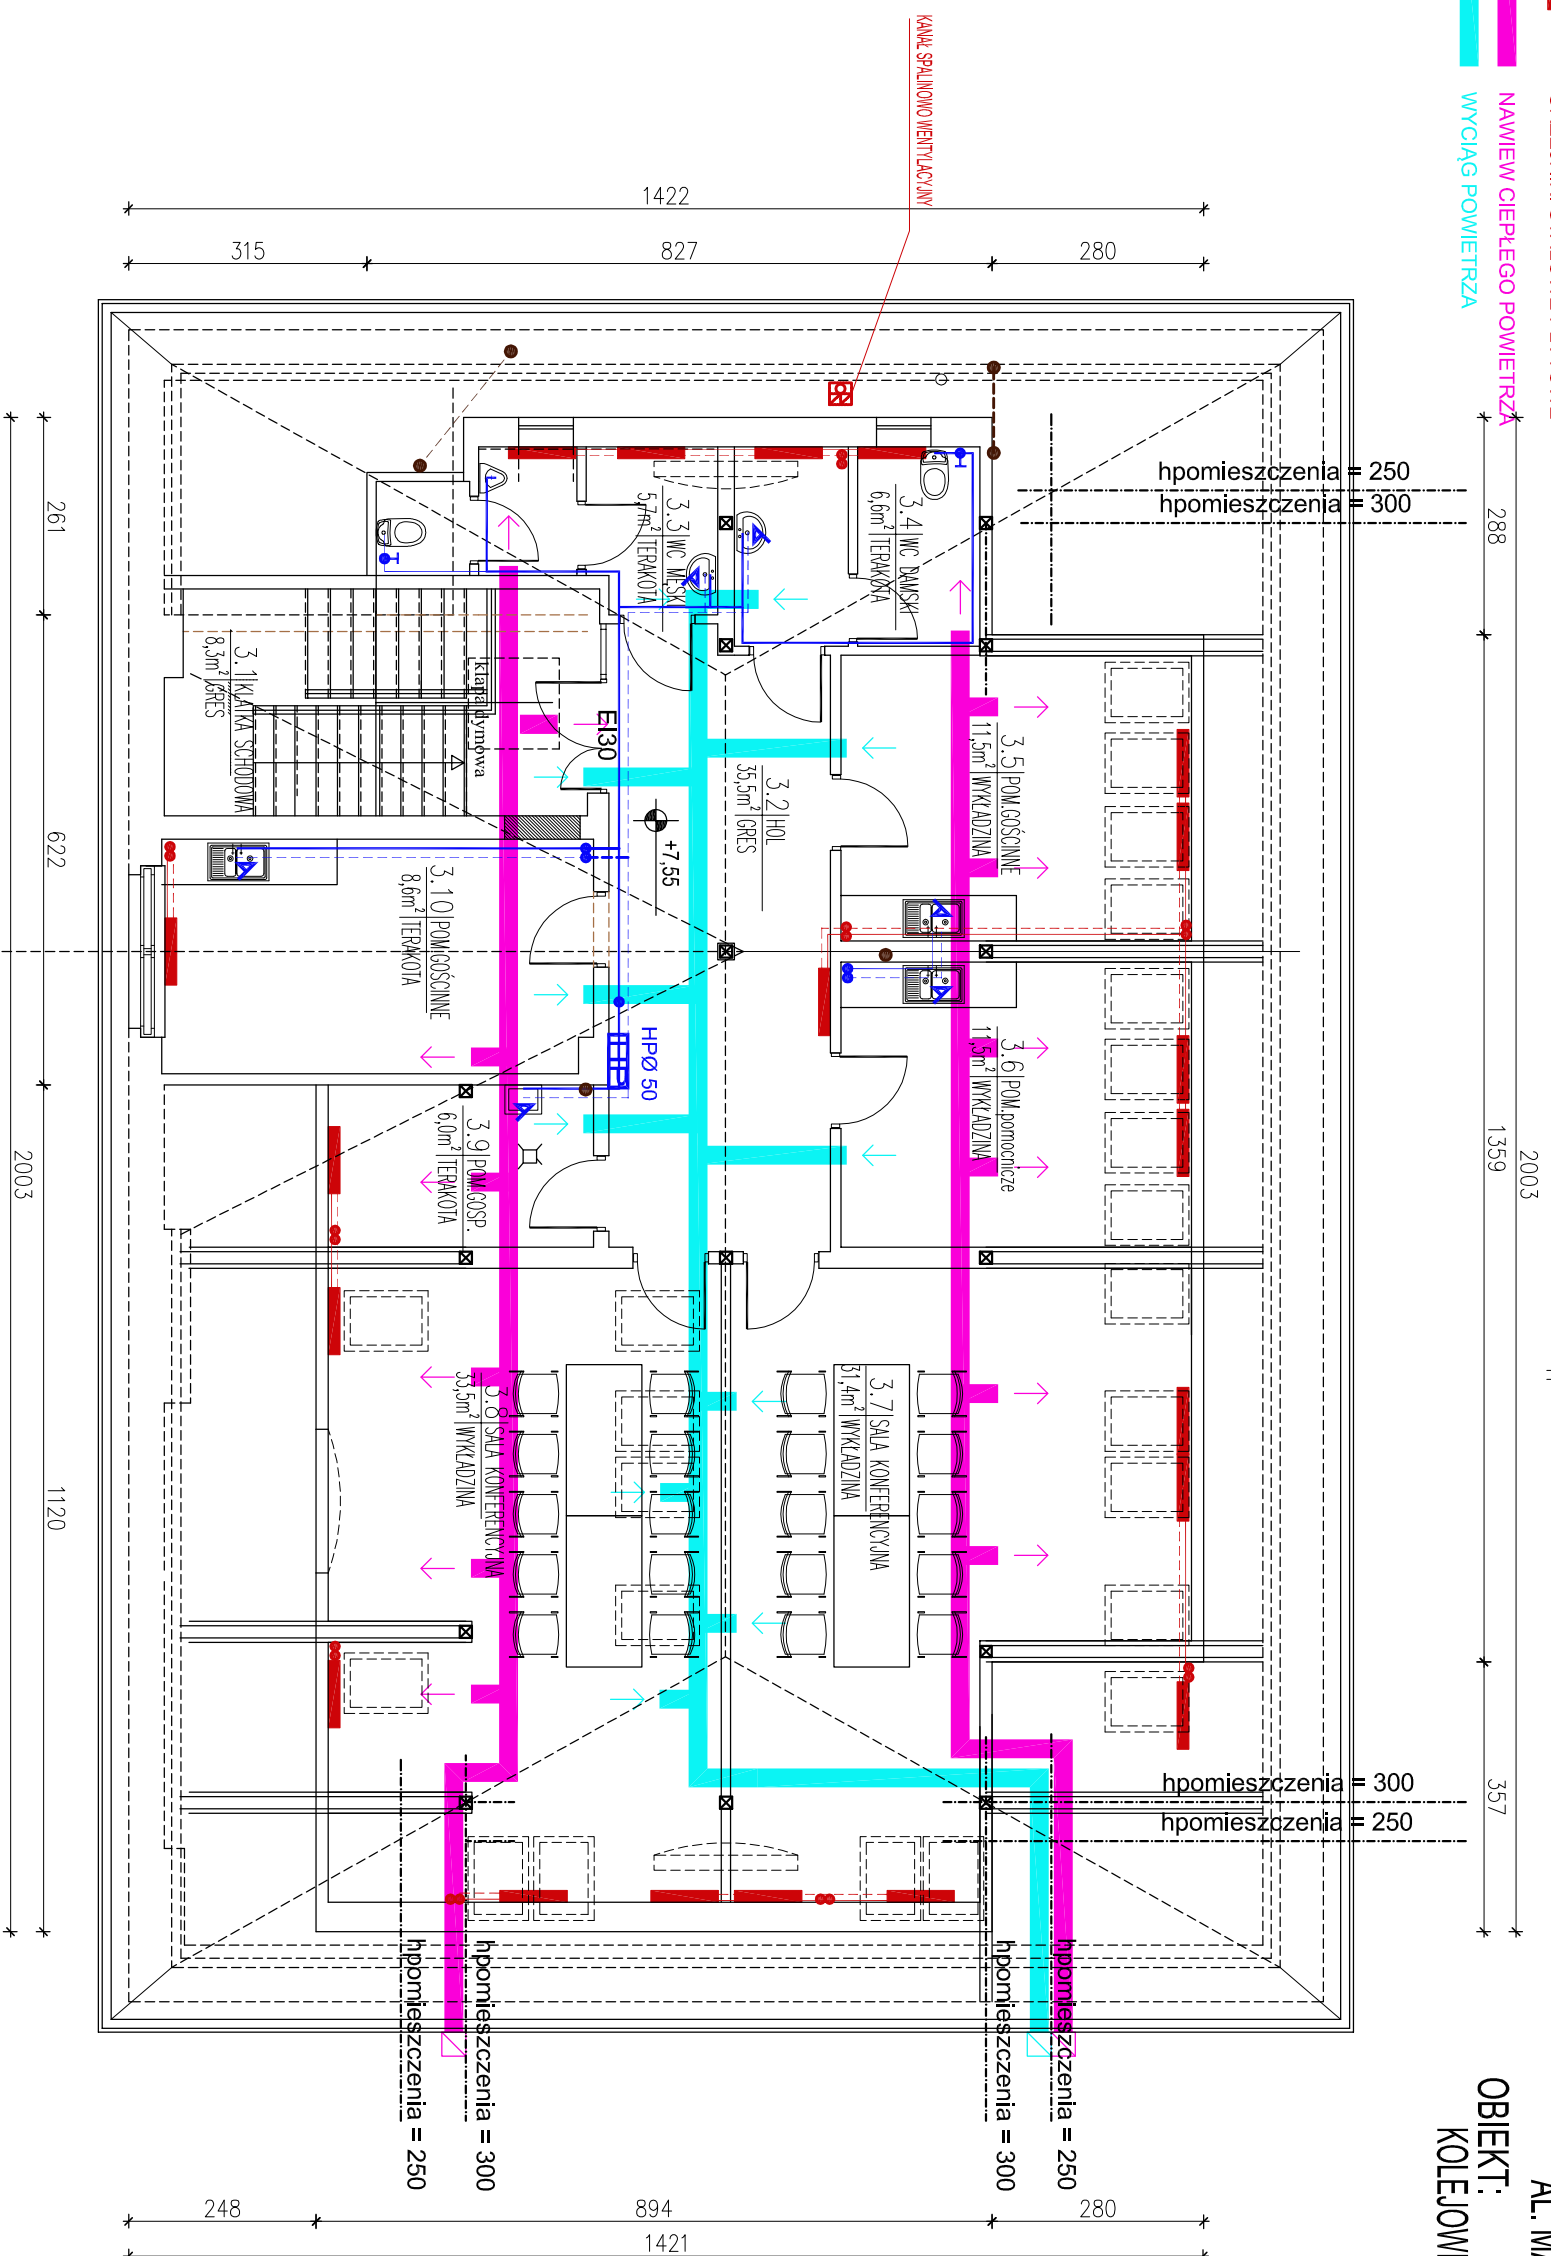

RZUT PODDASZA

| | |
|---|--------------------------|
| PRACOWNIA PROJEKTOWA "AKON" | BRANŻA: SANIT. |
| 10-672 OLSZTYN UL. ELBLĄSKA 125 | SKALA: 1:100 |
| OBIEKT: KOLEJOWE PRZEJŚCIE GRANICZNE-BRANIEWO | DATA: 12.2011 |
| ADRES: BRANIEWO UL. SZKOLNA | NR RYS.: S-7 |
| RYSUNEK: RZUT PODDASZA | KONCEPCJA |
| INWESTOR: WOJEWODA WARMIŃSKO-MAZURSKI | |
| PROJEKTANT: <i>lchm</i> Wiesław Górszczyk | Upr bud nr: MW/S/0103/03 |