


# Budynek kolejowego przejścia granicznego - ul. Szkolna

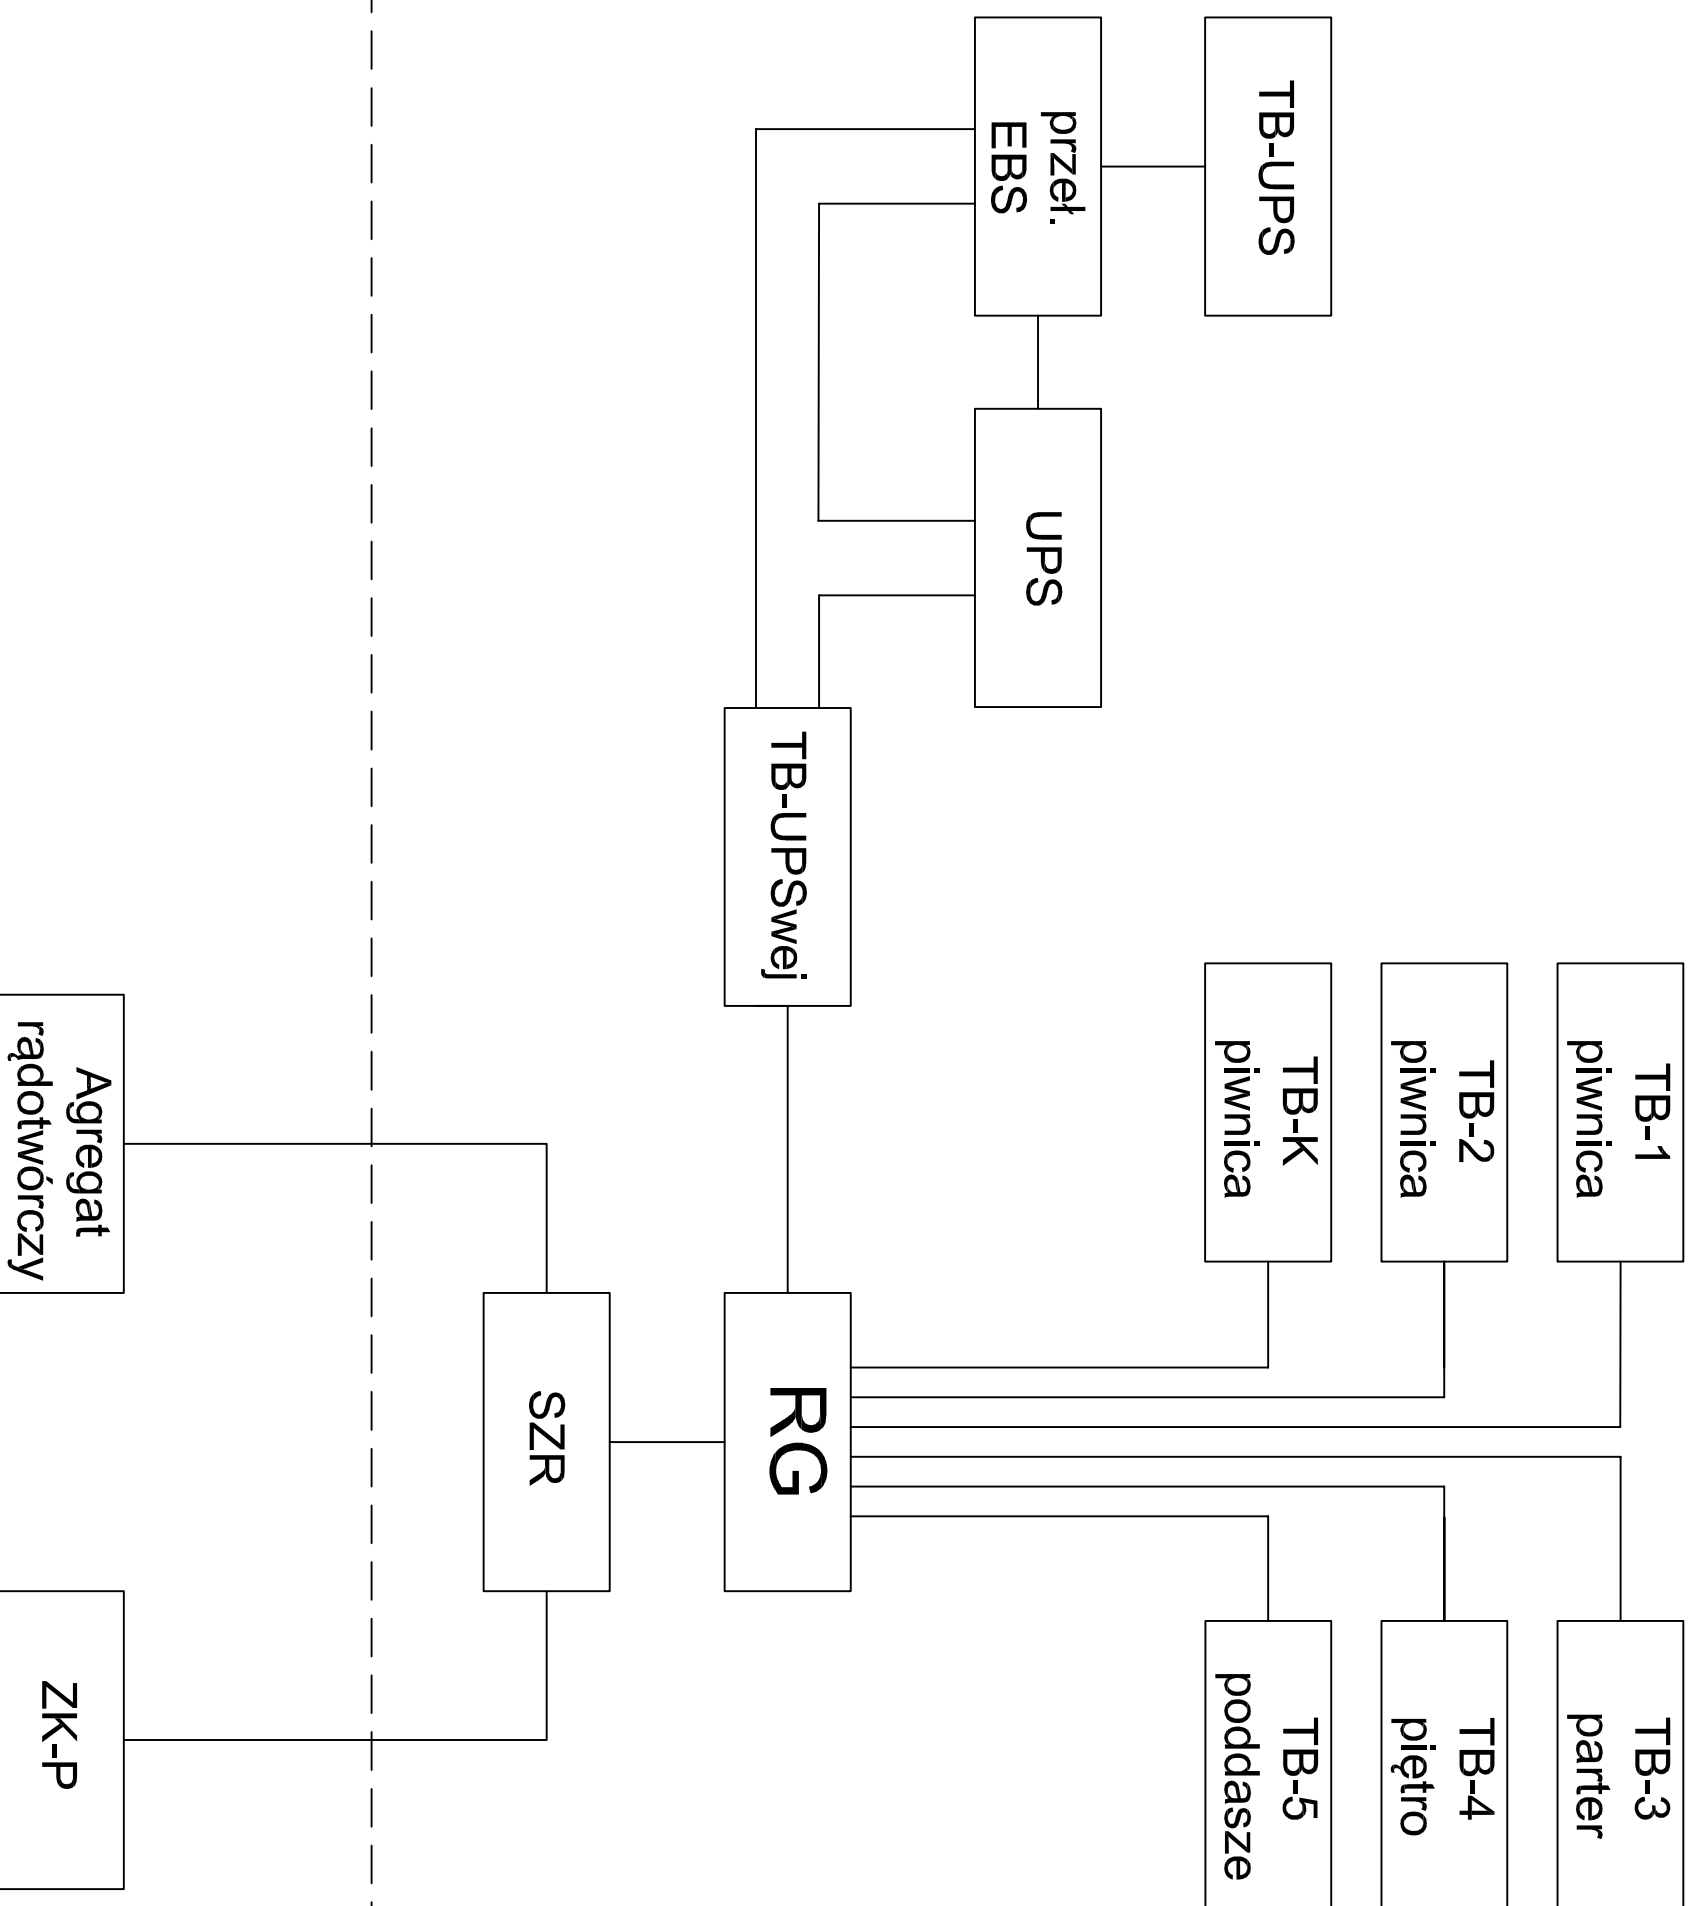

Schemat blokowy zasilania

PRACOWNIA PROJEKTOWA "AKON"	BRANŻA:	ARCH.
10 - 672 OLSZTYN UL. ELBLĄSKA 125	SKALA:	b/s
OBIEKT: KOLEJOWE PRZEJŚCIE GRANICZNE - BRANIEWÓ	DATA:	12.2011
ADRES: BRANIEWÓ - UL. SZKOŁNA	NR RYS.:	E - 10
RYSUMEK: SCHEMATA BŁOKOWY ZASILANIA	KONCEPCJA	
INWESTOR: WOJEWÓDZA WARMIŃSKO-MAZURSKI		
PROJEKTANT: mgr inż. Dariusz Naruszewicz	Upr.bud.nr:	WAM/0068/PW0E/11
OPRACOWAL:	Upr.bud.nr:	
	Upr.bud.nr:	