


Budynek kolejowego przejścia granicznego - ul. Błotna

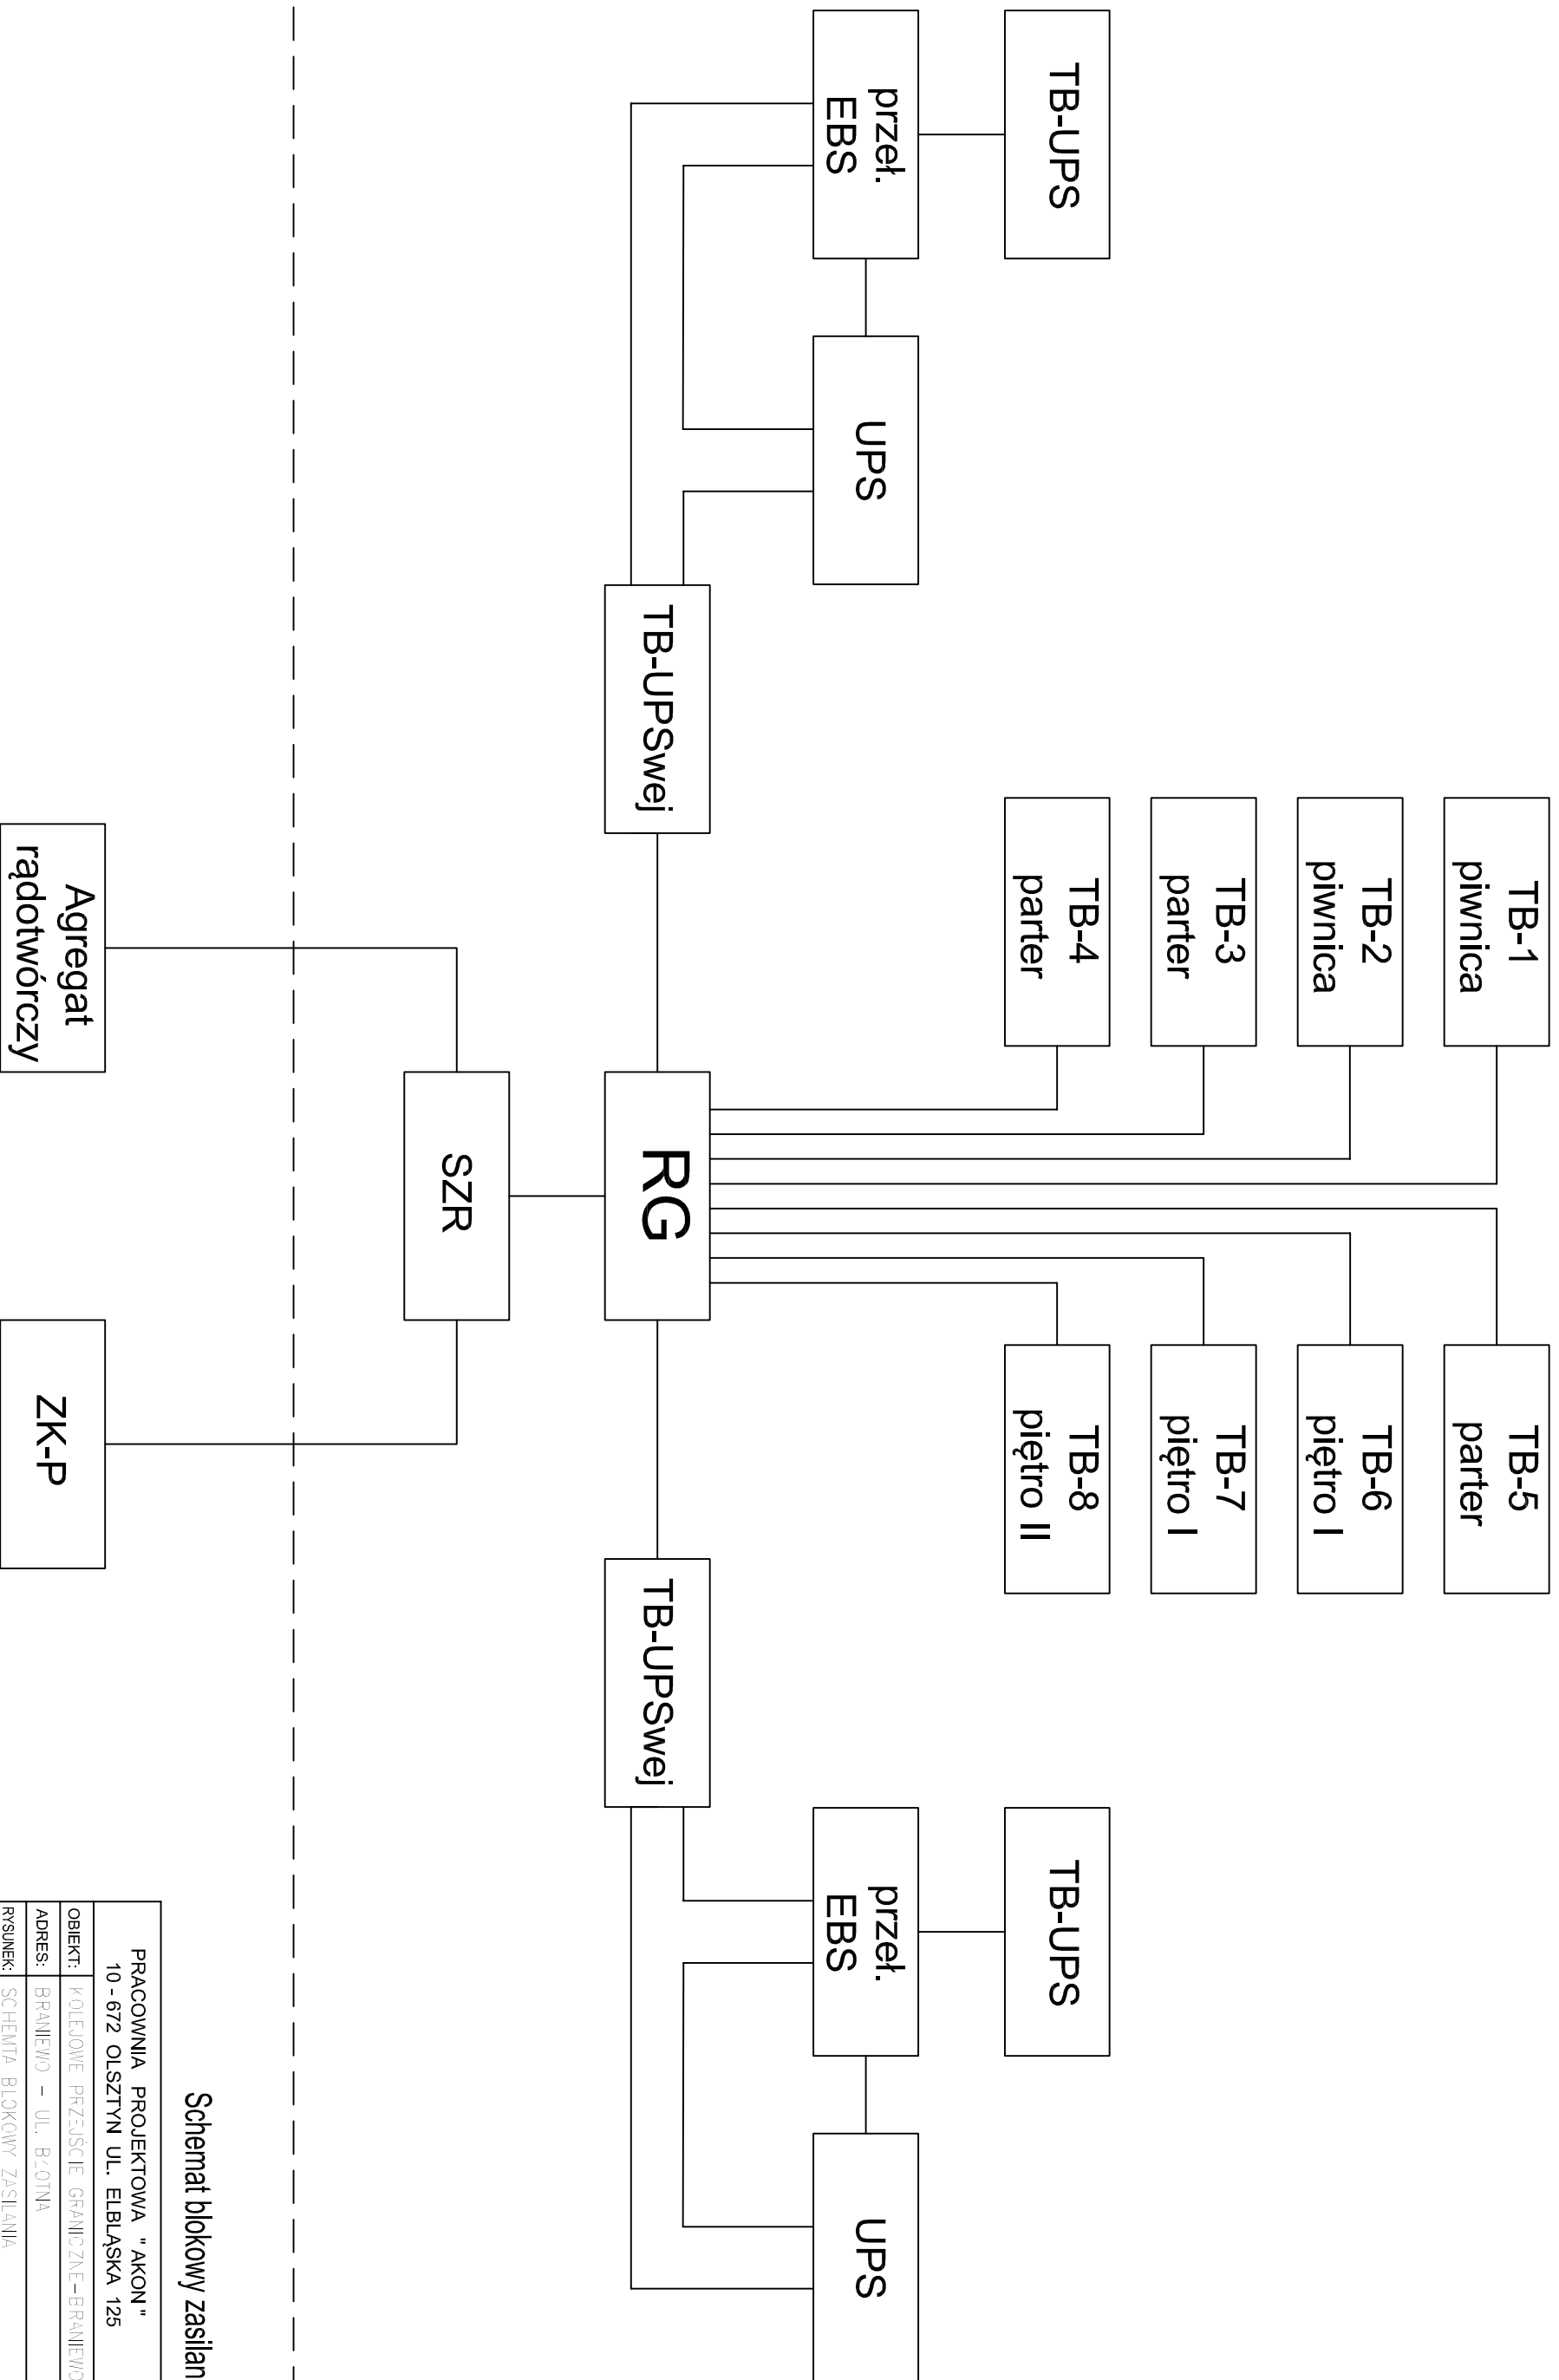

Schemat blokowy zasilania

PRACOWNIA PROJEKTOWA "AKON"	ARCH.
10 - 672 OLSZTYN UL. ELBLĄSKA 125	SKALA: b/s
OBIEKT: KOLEJOWE PRZEJŚCIE GRANICZNE - BRANIEWÓ	DATA: 12.2011
ADRES: BRANIEWÓ - UL. BŁOTNA	NR RYS.: E - 5
RYSUJEK: SCHEMATA BLOKOWY ZASILANIA	KONCEPCJA
INWESTOR: WOJEWODA WARMIŃSKO-MAZURSKI	
PROJEKTANT: mgr inż. Dariusz Naruszewicz	Upr.bud.nr: WAM/0068/PWOE/11
OPRACOWAŁ:	Upr.bud.nr:
	Upr.bud.nr: