
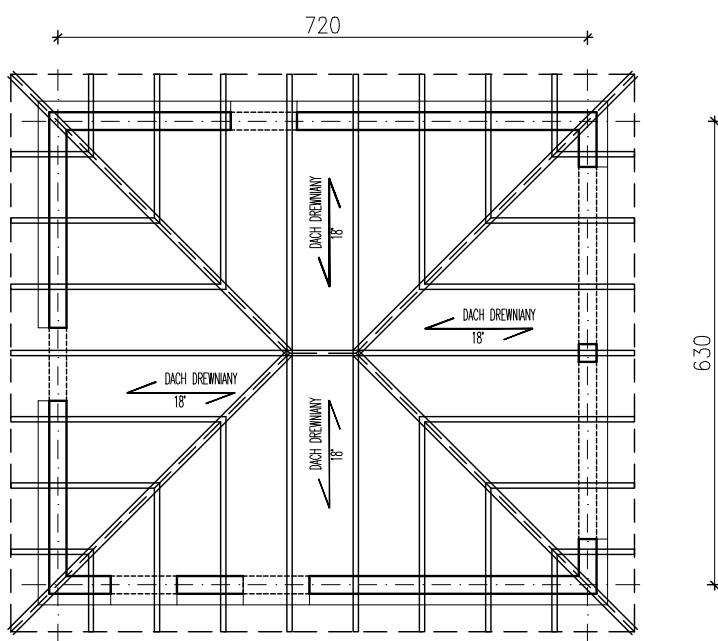


KONCEPCJA

SKALA 1:100

INWESTOR: WOJEWODA WARMIŃSKO-MAZURSKI
10-575 OLSZTYN
AL. MARSZ. J. PIŁSUDSKIEGO 7/9

OBIEKT: BUDYNEK OBSŁUGI SKANERA
PRZY KOLEJOWYM PRZEJŚCIU GRANICZNYM
W SKANDAWIE

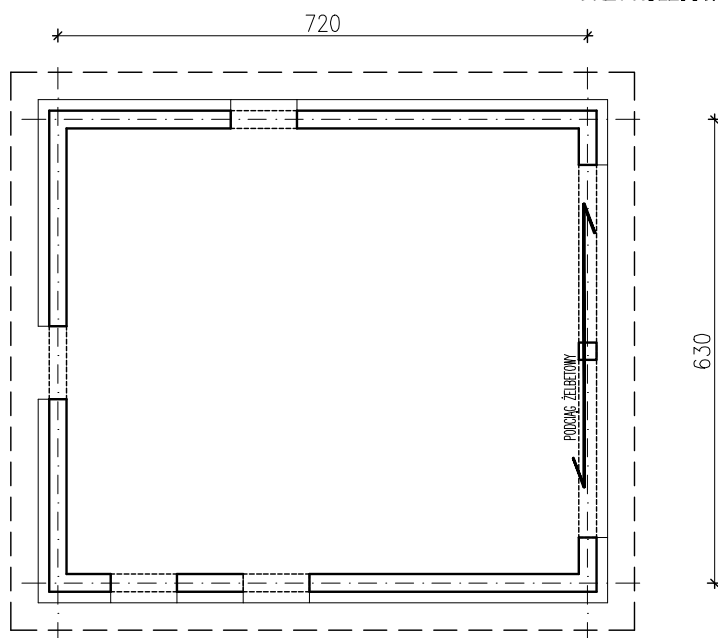

PRACOWNIA PROJEKTOWA "AKON" 10-672 OLSZTYN UL. ELBLĄSKA 125		BRANŻA: KONST.
		SKALA: 1:100
OBIEKT: KOLEJOWE PRZEJŚCIE GRANICZNE-SKANDAWA		DATA: 12.2011
ADRES: BRANIEWO		NR RYS.: K - 8
RYSUNEK: RZUT MONTAŻOWY PARTERU I WIĘŻBY DACHOWEJ		KONCEPCJA
INWESTOR: WOJEWODA WARMIŃSKO-MAZURSKI		
PROJEKTANT: mgr inż. Anna Ceynowa		Upr.bud.nr: 277/86/0L