


KONCEPCJA

SKALA 1:100

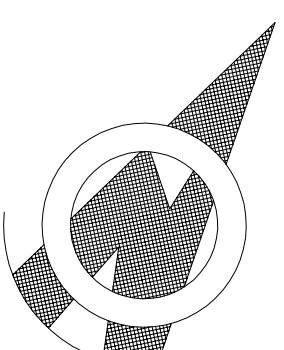

INWESTOR: WOJEWODA WARMIŃSKO-MAZURSKI
10-575 OLSZTYN
AL. MARSZ. PIŁSUDSKIEGO 7/9
OBIEKT: MORSKIE PRZEJŚCIE GRANICZNE
WE FROMBORKU

OZNACZENIA

KIERUNEK PORUSZANIA SIĘ W BUDYNKU OSÓB PRZYJEZDZĄCYCH DO POLSKI

KIERUNEK PORUSZANIA SIĘ W BUDYNKU OSÓB NIEZAKCEPTOWANYCH, WYMAGAJĄCYCH KONTROLI SZCZEGÓLWEJ ORAZ OSÓB, KTÓRE MUSZĄ WNIĘŚĆ OPŁATĘ, PRZYJEZDZĄCYCH DO POLSKI

KIERUNEK PORUSZANIA SIĘ W BUDYNKU OSÓB WYJEZDZAJĄCYCH Z POLSKI

OBSZAR KONTROLI BEZPIECZEŃSTWA (BRAMKA RADIOMETRYCZNA, BRAMOWY DETEKTOR METALI)

POMIESZCZENIA SŁUŻBY CELNEJ


POMIESZCZENIA STRAŻY GRANICZNEJ

POMIESZCZENIA ODPRAWY

POMIESZCZENIA WSPÓLNE I KOMUNIKACJA

POMIESZCZENIA TECHNICZNE

- BRAMKA UCHYLNA
- LADA
- SKANER BAGAŻU

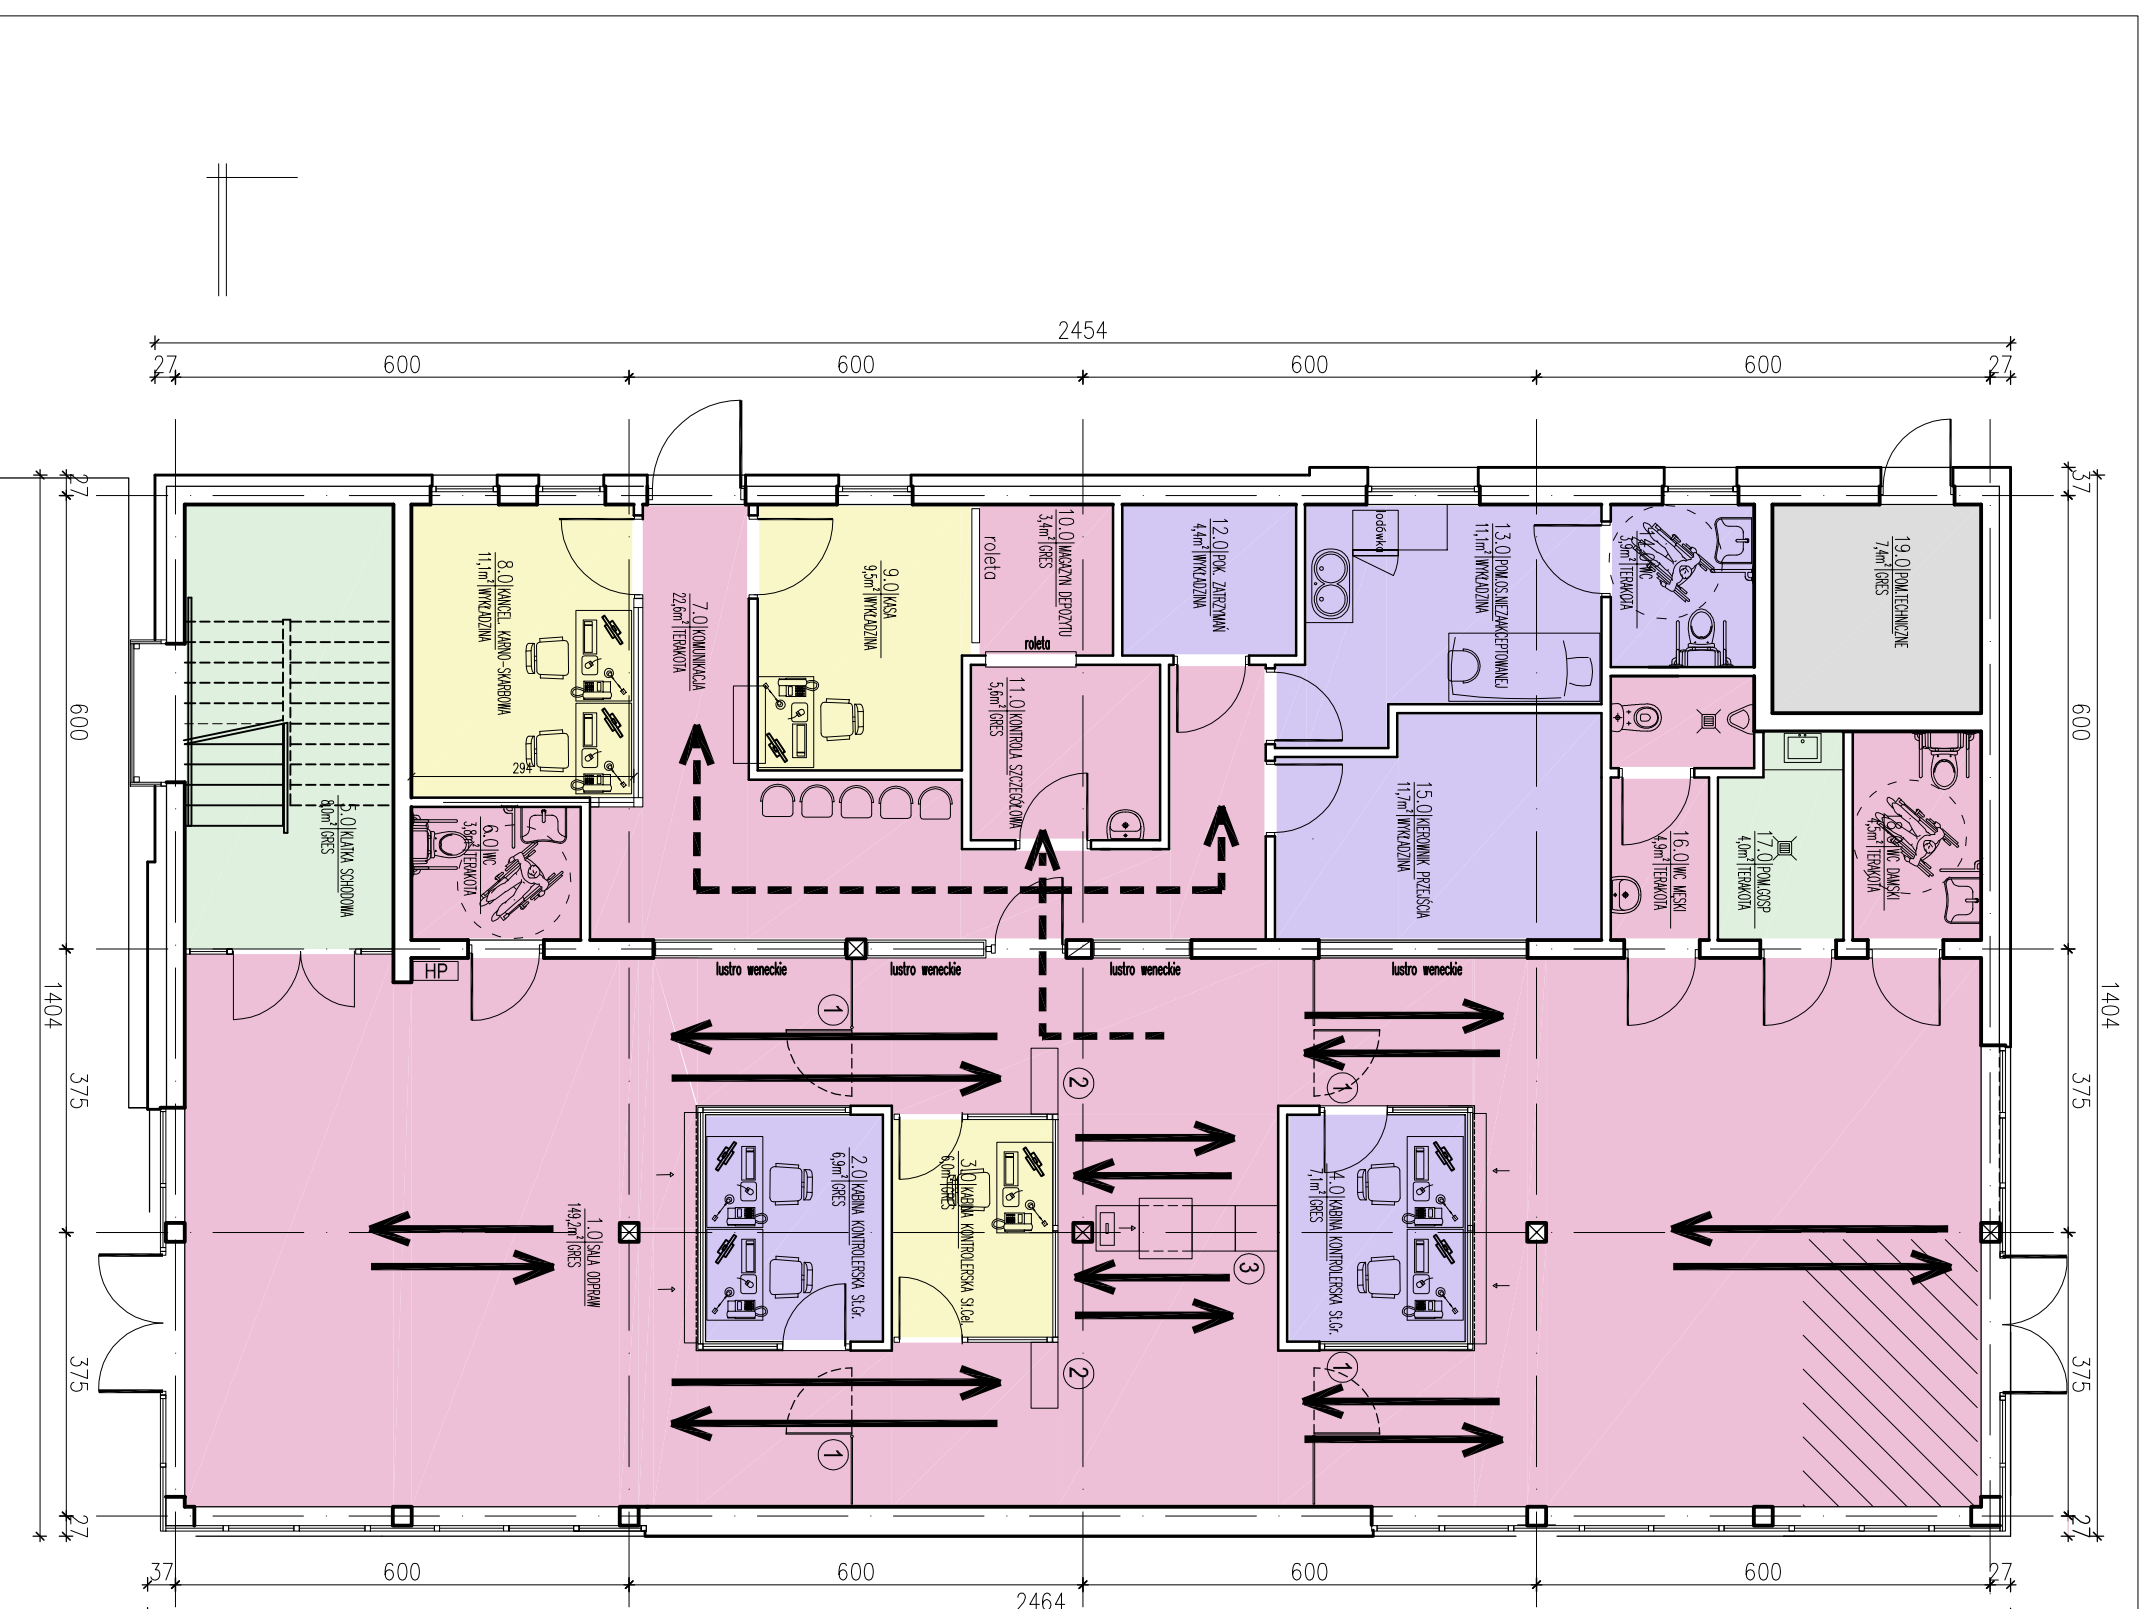

TECHNOLOGIA

PRACOWNIA PROJEKTOWA " AKON "	BRANŻA: ARCH.
10 - 672 OLSZTYN UL. ELBLĄSKA 125	SKALA: 1:100
OBIEKT: MORSKIE PRZEJŚCIE GRANICZNE-FROMBORK	DATA: 12.2011
ADRES: FROMBORK	NR RYS.: A - 5
RYSUJEK: TECHNOLOGIA	KONCEPCJA
INWESTOR: WOJEWODA WARMIŃSKO-MAZURSKI	
PROJEKTANT: mgr inż. arch. Marlon Ceynowa	Upr.bud.nr.: 53/99/0L
OPRACOWAŁ: mgr inż. arch. Inna Makowska-Klimek	Upr.bud.nr.: 3/WMKMK/2008
mgr inż. arch. Inna Stępień	Upr.bud.nr.: