


lokalizacja instalacji pneumatycznej

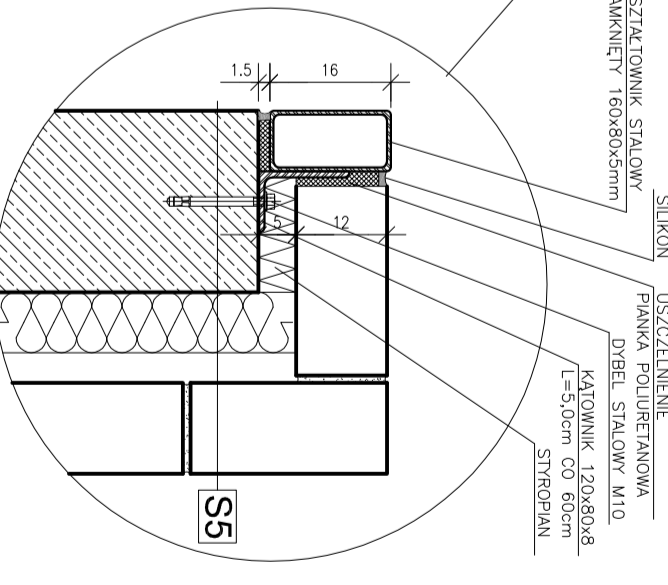

- UWAGI**
- W POMIESZCZENIACH Z PUNKTAMI WODNYMI 1/18, 1/26, 1/41, 1/49 / ŚCIANY PRZY LUMINYWALACH I ZLENIOWANINACH POKRYĆ WYKŁADZINĄ WYNIOWĄ ŚCIENNA DO WYSOKOŚCI 1,6m I NA SZEROKOŚCI MINIMUM 60cm POZA OBRĘS URZĄDZENIA
- OPISY I OZNACZENIA**
- 1 STUP STALOWY - KONSTRUKCJA WARTY NAD RAMPĄ ROZŁADUNKOWĄ
 - 2 STUP ŻELBETOWY 30x30cm WG PROJ. WYKONAWCZEGO KONSTRUKCJI
 - 3 STUP ŻELBETOWY 40x40cm WG PROJ. WYKONAWCZEGO KONSTRUKCJI

NR POM.	NAZWA POMIESZCZENIA	POW. m ²	SYMBOLE WARSTW	POSADZKA	SCIANY	SUFIT
BUD. KONTROLI SZCZEGÓŁOWEJ 3 6 1, 8 m ²						
1.01	Hala kontroli szczegółowej z rampą	243,1	P1	epoksydowa	tylnk - malowanie NCS S1500-N do wys. 2,0m lamperia olejna	tylnk - malowanie kolor biały
1.02	Komunikacja	8,6	P2	wykt. winylowa	tylnk - malowanie NCS S1500-N	podwieszony na poz. +2,70 - płyty g/k - malowanie kolor biały
1.03	Pom. socjalne	8,5	P2	wykt. winylowa	tylnk - malowanie NCS S1500-N	podwieszony na poz. +2,70 - płyty g/k - malowanie kolor biały
1.04	Mag. odzieży ochronnej	9,5	P2	wykt. winylowa	tylnk - malowanie NCS S1500-N	podwieszony na poz. +2,70 - płyty g/k - malowanie kolor biały
1.05	Łazienka	6,0	P3	wykt. winylowa antypoślizgowa	wykt. winylowa do wys. 2,05m / tylnk - malowanie NCS S1500-N	podwieszony na poz. +2,70 - płyty g/k wodoodporne - malowanie kolor biały
1.06	Pom. porządkowe	2,0	P2	wykt. winylowa	tylnk - malowanie NCS S1500-N	podwieszony na poz. +2,70 - płyty g/k - malowanie kolor biały
1.07	Przedsiónek	4,7	P2	wykt. winylowa	tylnk - malowanie NCS S1500-N	podwieszony na poz. +2,70 - płyty g/k - malowanie kolor biały
1.08	Magazyn próbek spożywczych	8,1	P2	wykt. winylowa	tylnk - malowanie NCS S1500-N	podwieszony na poz. +2,70 - płyty g/k - malowanie kolor biały
1.09	Magazyn próbek chemicznych	6,2	P2	wykt. winylowa	tylnk - malowanie NCS S1500-N	podwieszony na poz. +2,70 - płyty g/k - malowanie kolor biały
1.10	Aneks magazynowy	65,1	P1	epoksydowa	tylnk - malowanie NCS S1500-N	tylnk - malowanie kolor biały
BUD. MAGAZYNU CELNEGO 2 0 2, 3 m ²						
1.11	Hala magazynowa	177,0	P1	epoksydowa	tylnk - malowanie NCS S1500-N	tylnk - malowanie kolor biały
1.12	Pokój biurowy	18,5	P2	wykt. winylowa	tylnk - malowanie NCS S1500-N	podwieszony na poz. +2,70 - płyty g/k - malowanie kolor biały
1.13	Komunikacja	3,3	P2	wykt. winylowa	tylnk - malowanie NCS S1500-N	podwieszony na poz. +2,70 - płyty g/k - malowanie kolor biały
1.14	WC	3,5	P2	wykt. winylowa antypoślizgowa	wykt. winylowa do wys. 2,05m / tylnk - malowanie NCS S1500-N	podwieszony na poz. +2,70 - płyty g/k wodoodporne - malowanie kolor biały
		564,1				

PROJEKT - SUWALKI

projektant: mgr inż. arch. Sławomir PRZEKORSKI, NIP: 781-010-9109, 31.12.2007

sprawdzający: mgr inż. arch. Sławomir PRZEKORSKI, NIP: 781-010-9109, 31.12.2007

SPRACODZIELNIE BUDO PROJEKTOW "PROJEKT-SUWALKI" • ul. KOSCIUSZKI 79, 16-400 SUWALKI • tel./fax (0-87) 566 32 78

DRUGOGE PRZEJŚCIE GRANICZNE - ETAP III
GÓLDAR DZ. NR. GEOD. 222/4, 1720/612, 222/61, 222/27

BUD. KONTROLI SZCZEG. SAM. CIEŻAROWYCH / 32/33
BUD. MAGAZYNU CELNEGO (NR 32/33)
RZUT PRZYZIEMIA

SKALA 1:100

A1