Rzut archwium
szafy przesuwne
skala 1:100

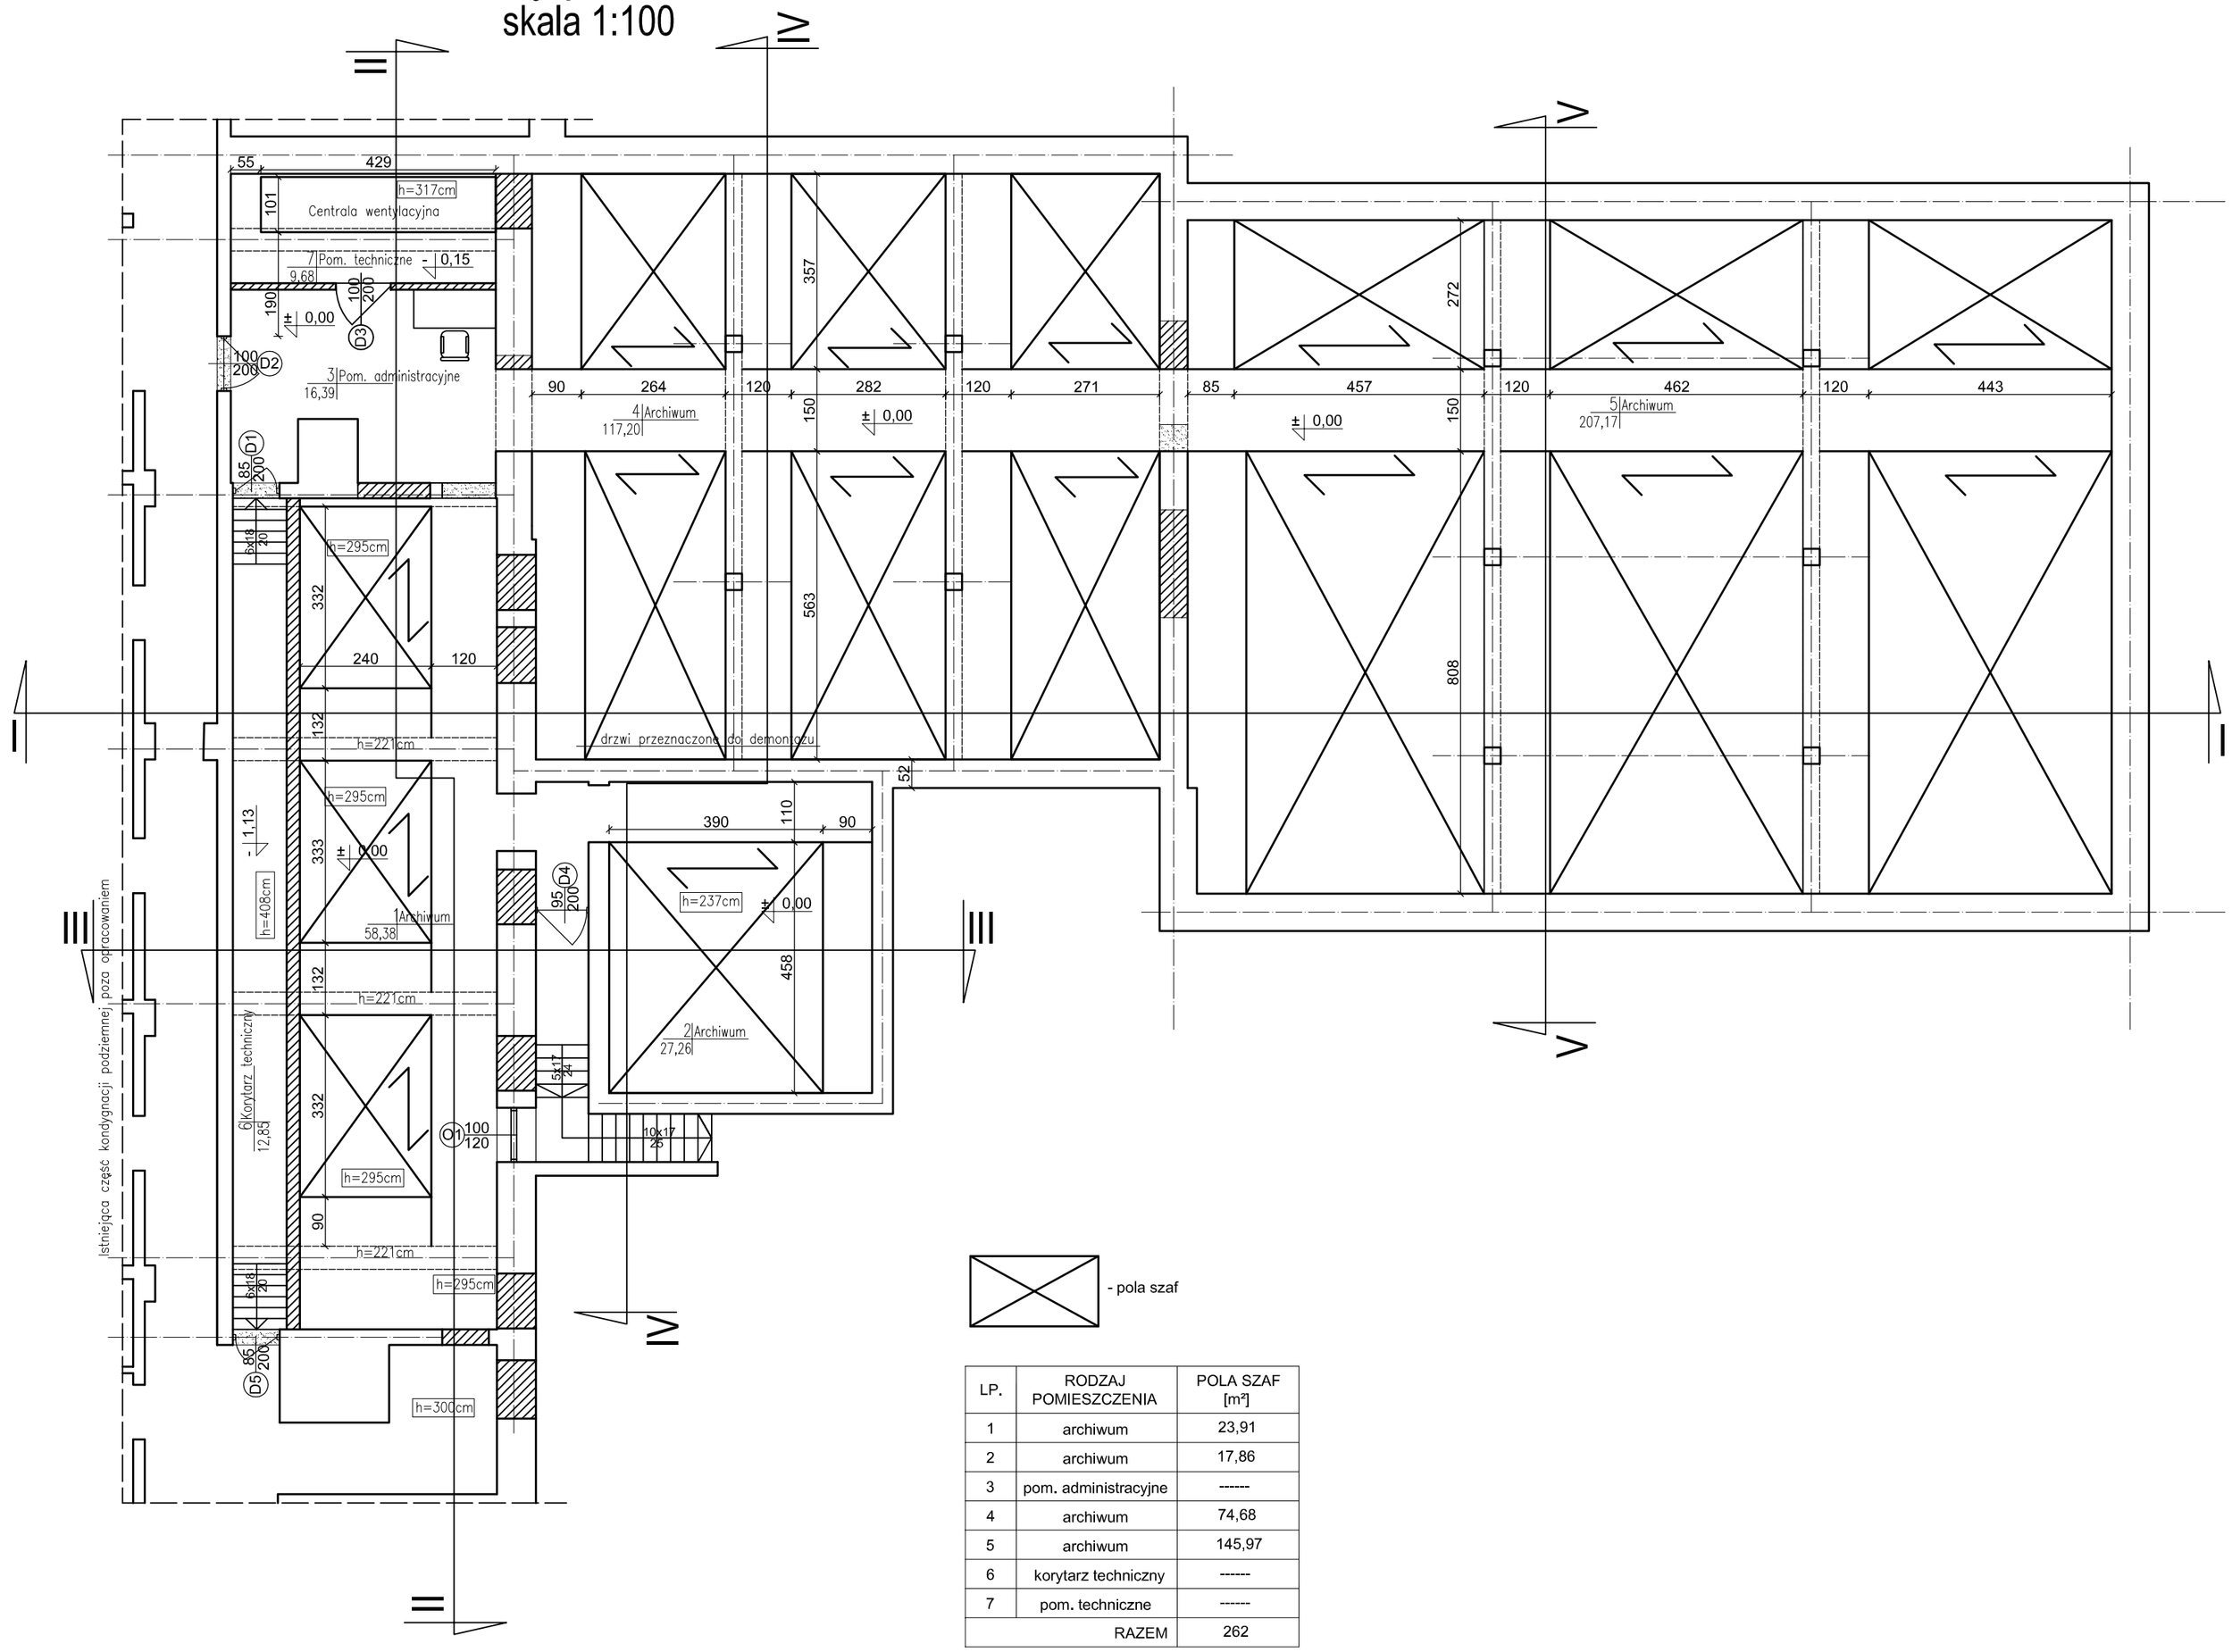

- pola szaf

LP.	RODZAJ POMIESZCZENIA	POLA SZAF [m²]
1	archiwum	23,91
2	archiwum	17,86
3	pom. administracyjne	------
4	archiwum	74,68
5	archiwum	145,97
6	korytarz techniczny	------
7	pom. techniczne	------
	RAZEM	262

USŁUGI PROJEKTOWE MACIEJ PALIŃSKI
10-685 OLSZTYN, UL.BARCZA 10/53, TEL/FAX 89 542 96 72

Inwestor: Warmińsko-Mazurski Urząd Wojewódzki

Lokalizacja: Olsztyn ul. Józefa Piłsudskiego 7/9

Inwestycja: PROJEKT BUDOWLANY PRZEBUDOWY POMIESZCZEŃ MAGAZYNOWYCH NA ARCHIWUM

Tytuł: RZUT ARCHIWUM SZAFY PRZESUWNE

	IMIĘ i NAZWISKO	UPRAWN.	DATA	PODPIS
Projektował:	mgr inż. arch. Barbara Modzelewska	50/Gd/97	12.2013	
Opracował:	Jakub Gryń		12.2013	
Sprawdził:	mgr inż. arch. Agata Szczepańska	2/96/OL	12.2013	

Faza: PROJEKT BUDOWLANY

Skala: 1:100 Branża: ARCHITEKTURA

Numer rysunku: 05