


**OZNACZENIA:**

- 1) Eriochłania na wieździe
- 2) Waga
- 3) Budynek służb filo-weterynaryjnych
- 4) Izolanka
- 5) BKS samochodów ciężarowych i autobusów
- 6) Budynek odpraw celnych
- 7) Budynek RTG
- 8) Magazyn
- 9) BKS samochodów osobowych.
- 10) Projektowana stacja kontroli paliwa
- 11) Pomieszczenia usługowe
- 12) Waga
- 13) Toalety
- 14) Budynek Strazy Granicznej.
- 15) Budynek Wojewódzkiego Zarządu Przejść Granicznych.
- 16) Wiata sialowa obsługi technicznej
- 17) Garaze
- 18) Budynek Służby Celnych
- 19) BKS na wyjeździe
- 20) Wiata przy platformie odpraw.
- 21) Plac odpraw samochodów ciężarowych
- 22) Budki strażnicze na wieździe i wyjeździe.
- 23) Oczyszczalnia ścieków samianych

- 1 Numeracja bram
- Przebieg projektowanych ogrodzeń
- Projektowane zmiany geometrii drogi
- Projektowana oświetlenie zewnętrzne - przebudowa
- Istniejące ogrodzenie do usunięcia
- Planowane wyłuki drzew iglastych
- Istniejące oświetlenie zewnętrzne do usunięcia
- Projektowane linie elektroenergetyczne nN
- Projektowane rury osłonowe
- Projektowane słupy oświetlenia drogowego
- Projektowane złącza kablowe, tablice rozdzielcze
- Projektowana mufa kablowa

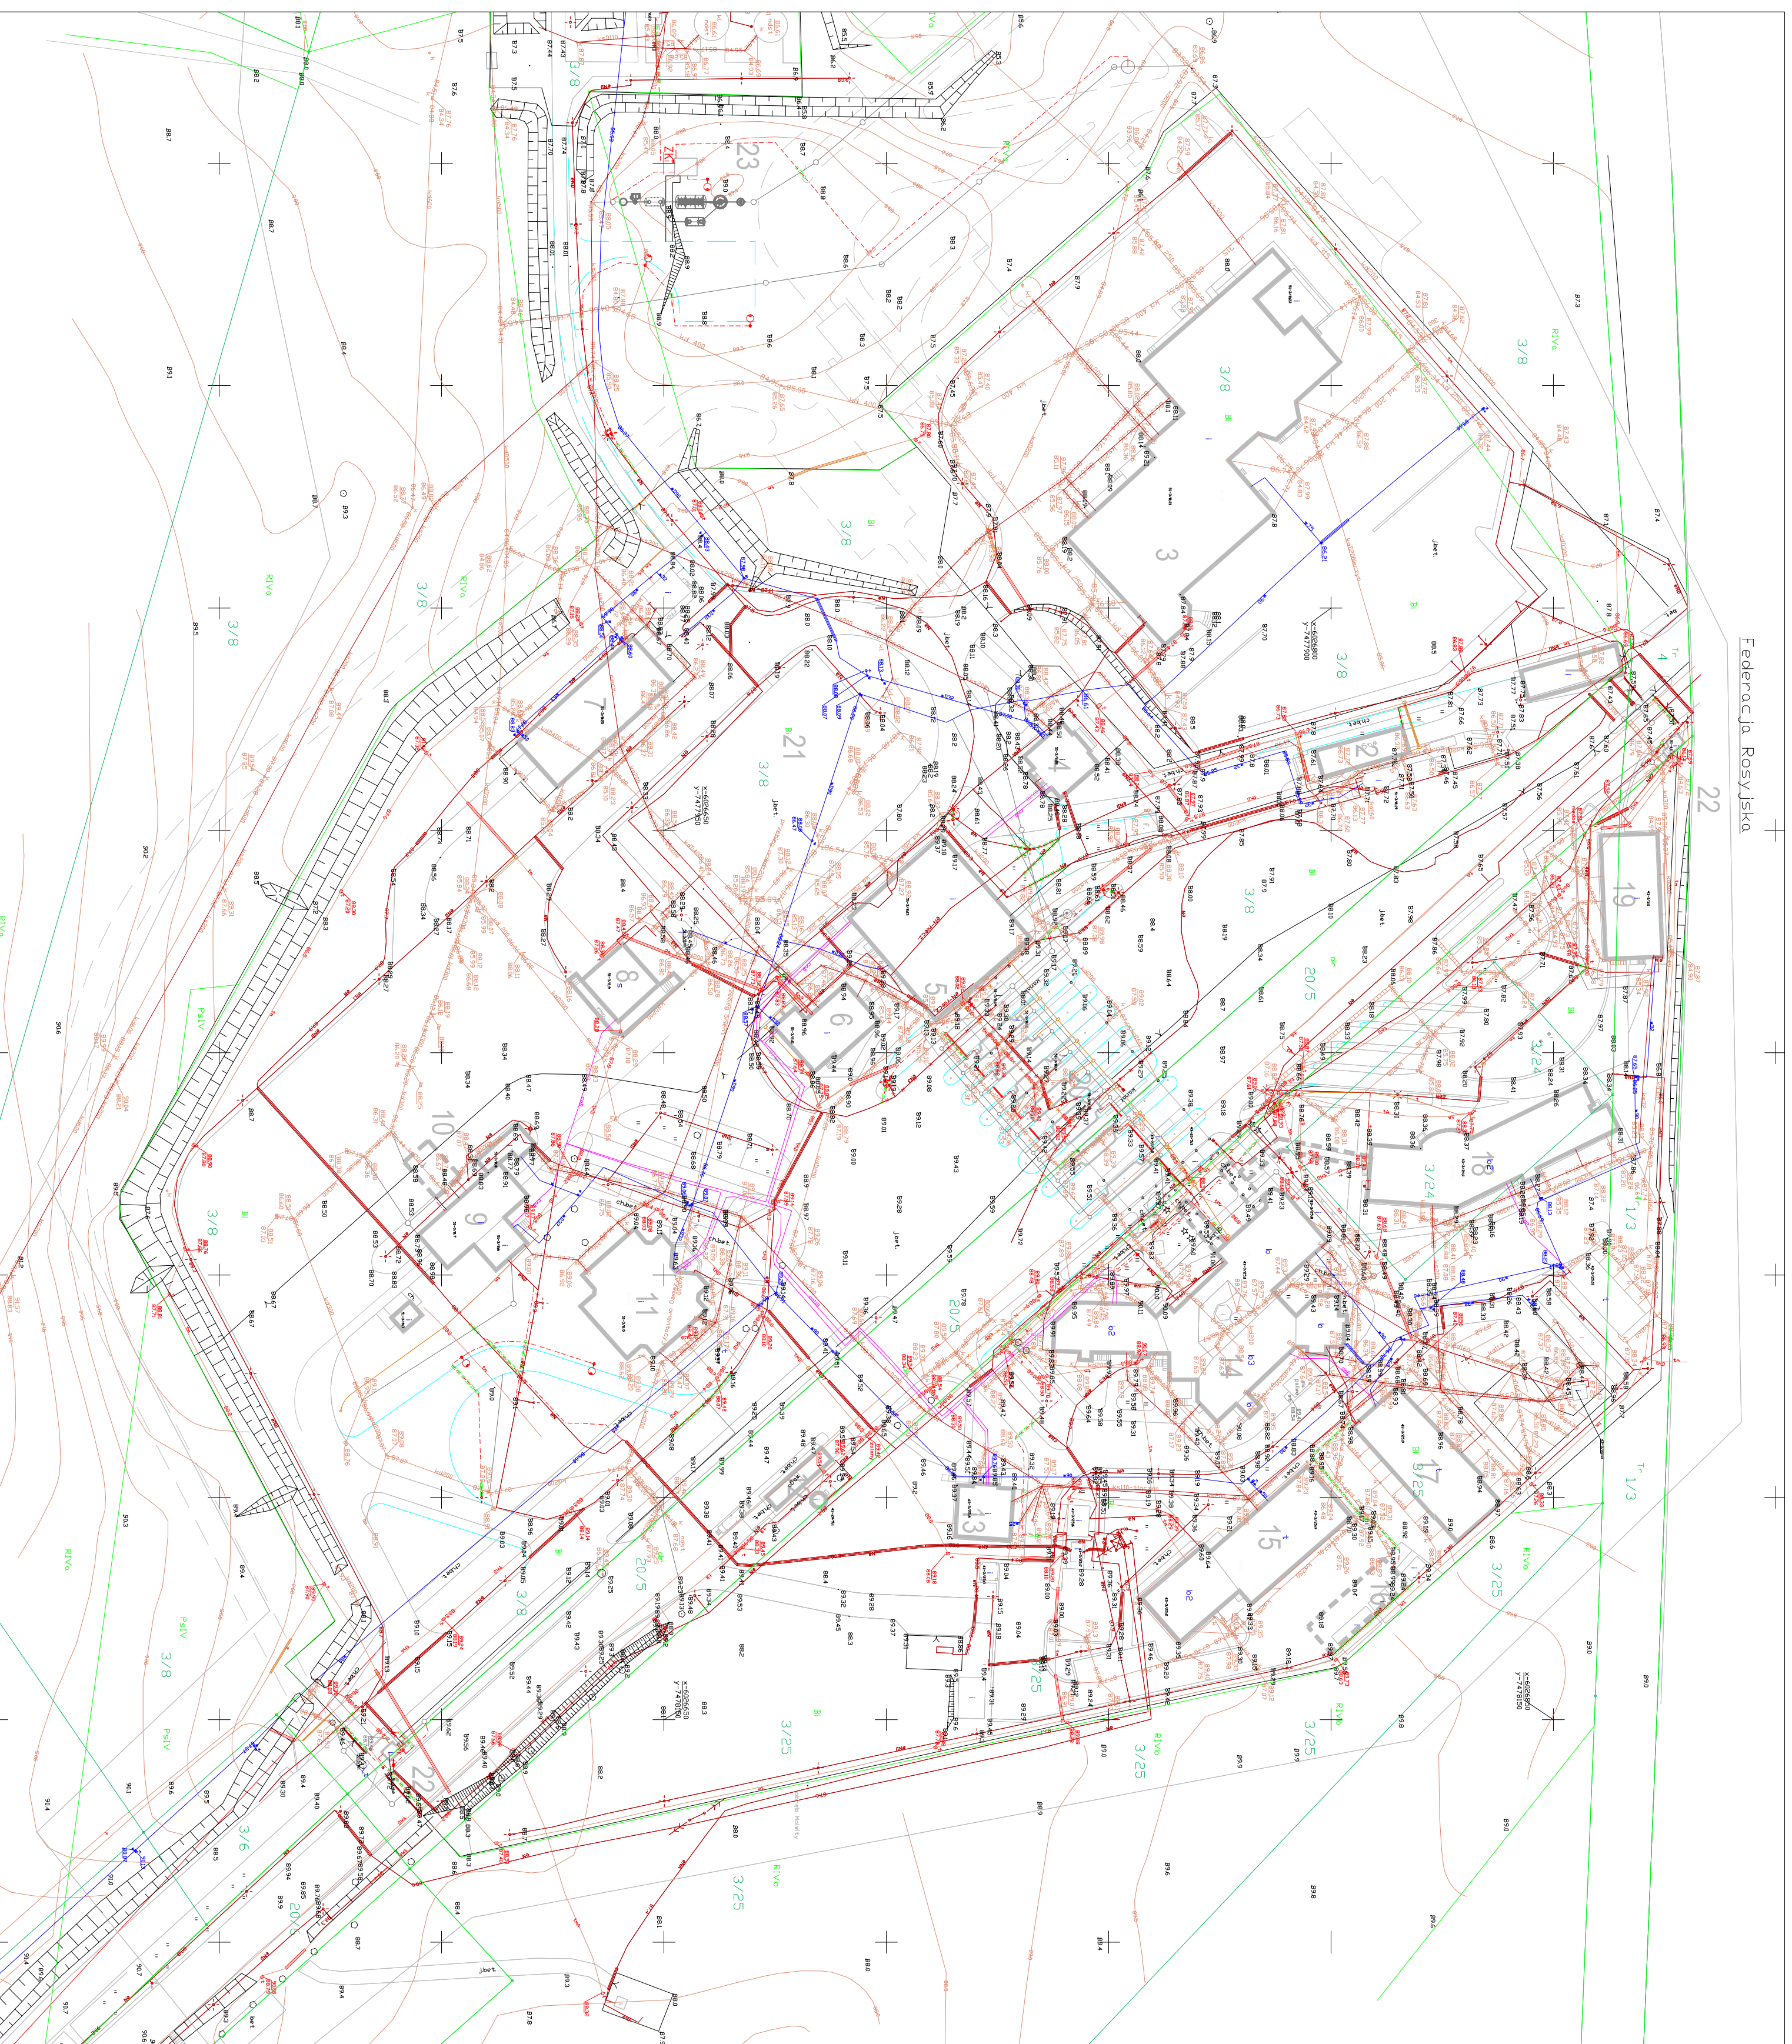

**PLAN SYTUACYJNY 1:1000**

**DRAFT**

 tel. 0 505 752 227  
 NIP 738-168-65-66  
 REGON 14140102


027/2012  
 Główny projektant: Robert Smał



BRANŻA: ELEKTROCIENIE

STADIUM: PROJEKT BUDOWLANO - WYKONAWCZY

PROJEKTOWAŁ: mgr inż. **WALDEMAR WALIŃSKI**

SPRAWOWAŁ: inż. **ROBERT SMAŁ**

12.2012

SKALA: 1-1000  
 NR PVZ: E-1