PROJEKT ZAGOSPODAROWANIA TERENU

SKALA 1:250

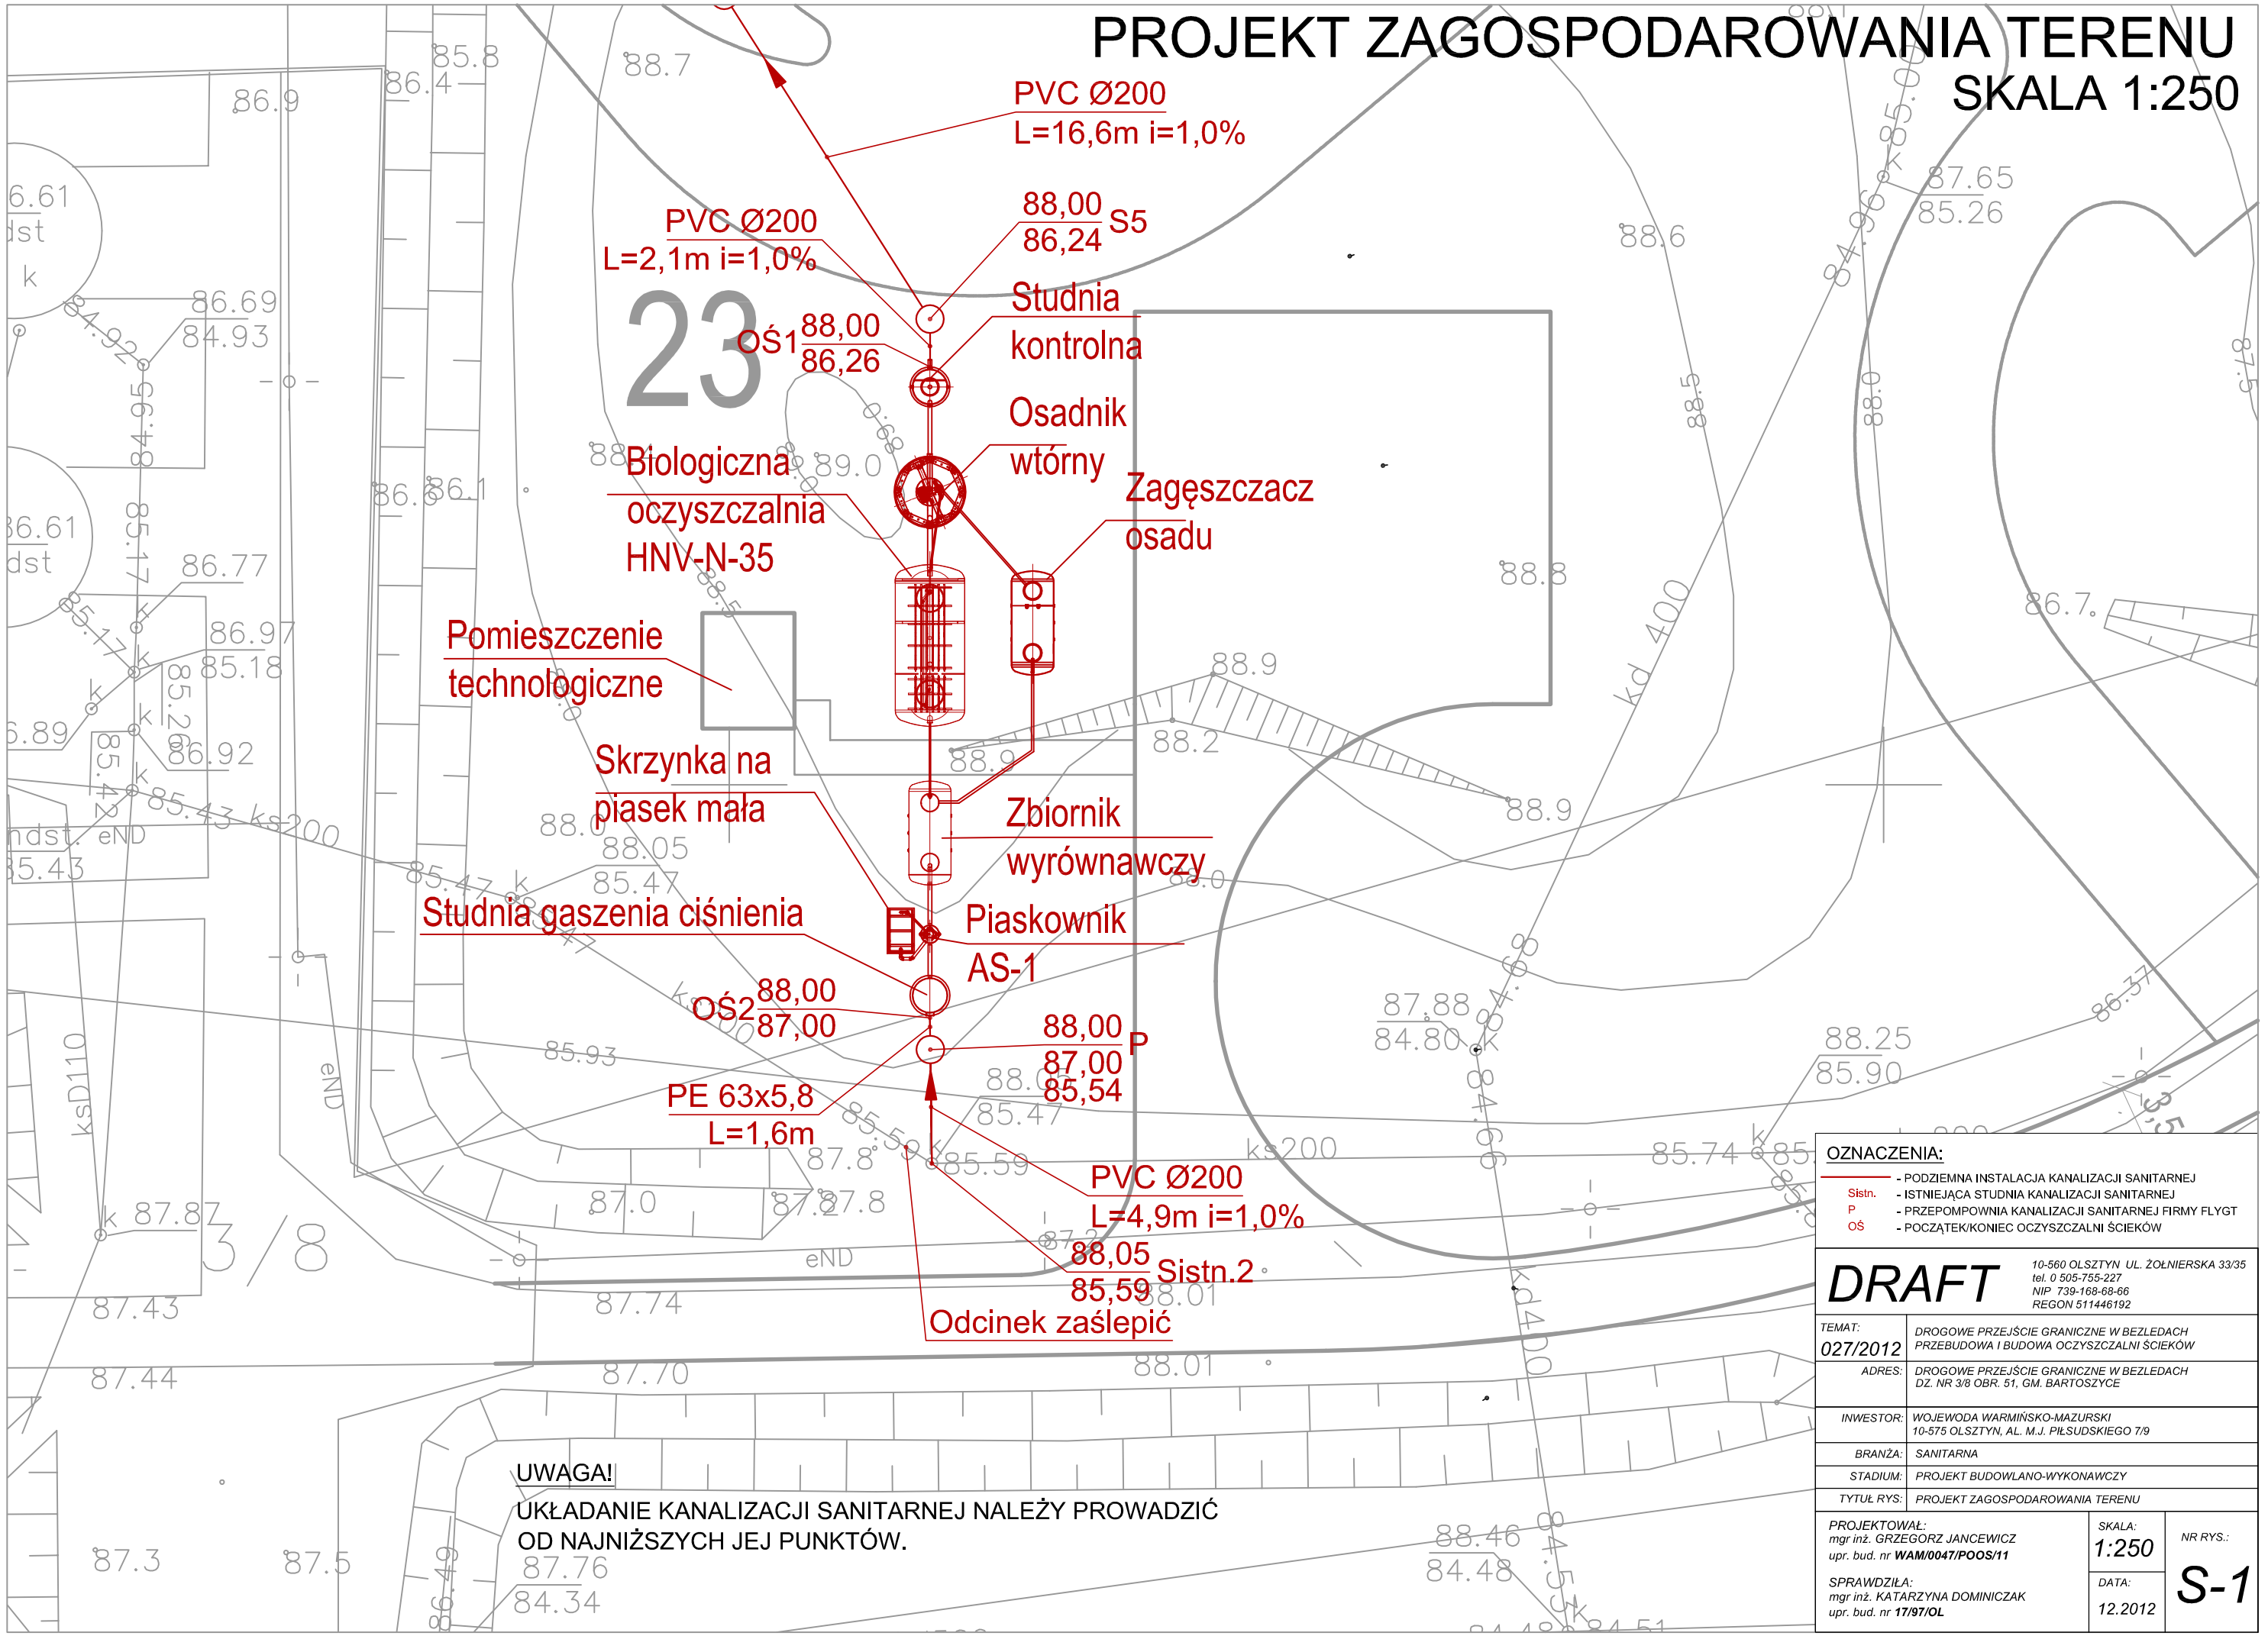

UWAGA!

UKŁADANIE KANALIZACJI SANITARNEJ NALEŻY PROWADZIĆ OD NAJNIŻSZYCH JEJ PUNKTÓW.

OZNACZENIA:

- PODZIEMNA INSTALACJA KANALIZACJI SANITARNEJ
- Sistn. - ISTNIEJĄCA STUDNIA KANALIZACJI SANITARNEJ
- P - PRZEPOMPOWNIA KANALIZACJI SANITARNEJ FIRMY FLYGT
- OŚ - POCZĄTEK/KONIEC OCZYSZCZALNI ŚCIEKÓW

DRAFT

10-560 OLSZTYN UL. ŻOŁNIERSKA 33/35
tel. 0 505-755-227
NIP 739-168-68-66
REGON 511446192

TEMAT: 027/2012	DROGOWE PRZEJŚCIE GRANICZNE W BEZLEDACH PRZEBUDOWA I BUDOWA OCZYSZCZALNI ŚCIEKÓW
ADRES:	DROGOWE PRZEJŚCIE GRANICZNE W BEZLEDACH DZ. NR 3/8 OBR. 51, GM. BARTOSZYCE
INWESTOR:	WOJEWODA WARMIŃSKO-MAZURSKI 10-575 OLSZTYN, AL. M.J. PIŁSUDSKIEGO 7/9
BRANŻA:	SANITARNA
STADIUM:	PROJEKT BUDOWLANO-WYKONAWCZY
TYTUŁ RYS:	PROJEKT ZAGOSPODAROWANIA TERENU

PROJEKTOWAŁ:
mgr inż. GRZEGORZ JANCEWICZ
upr. bud. nr **WAM/0047/POOS/11**

SPRAWDZIŁA:
mgr inż. KATARZYNA DOMINICZAK
upr. bud. nr **17/97/OL**

SKALA: 1:250

DATA: 12.2012

NR RYS.: S-1