RZUT PRZYZIEMIA
PLATFORMA ODPRAW
skala 1:100

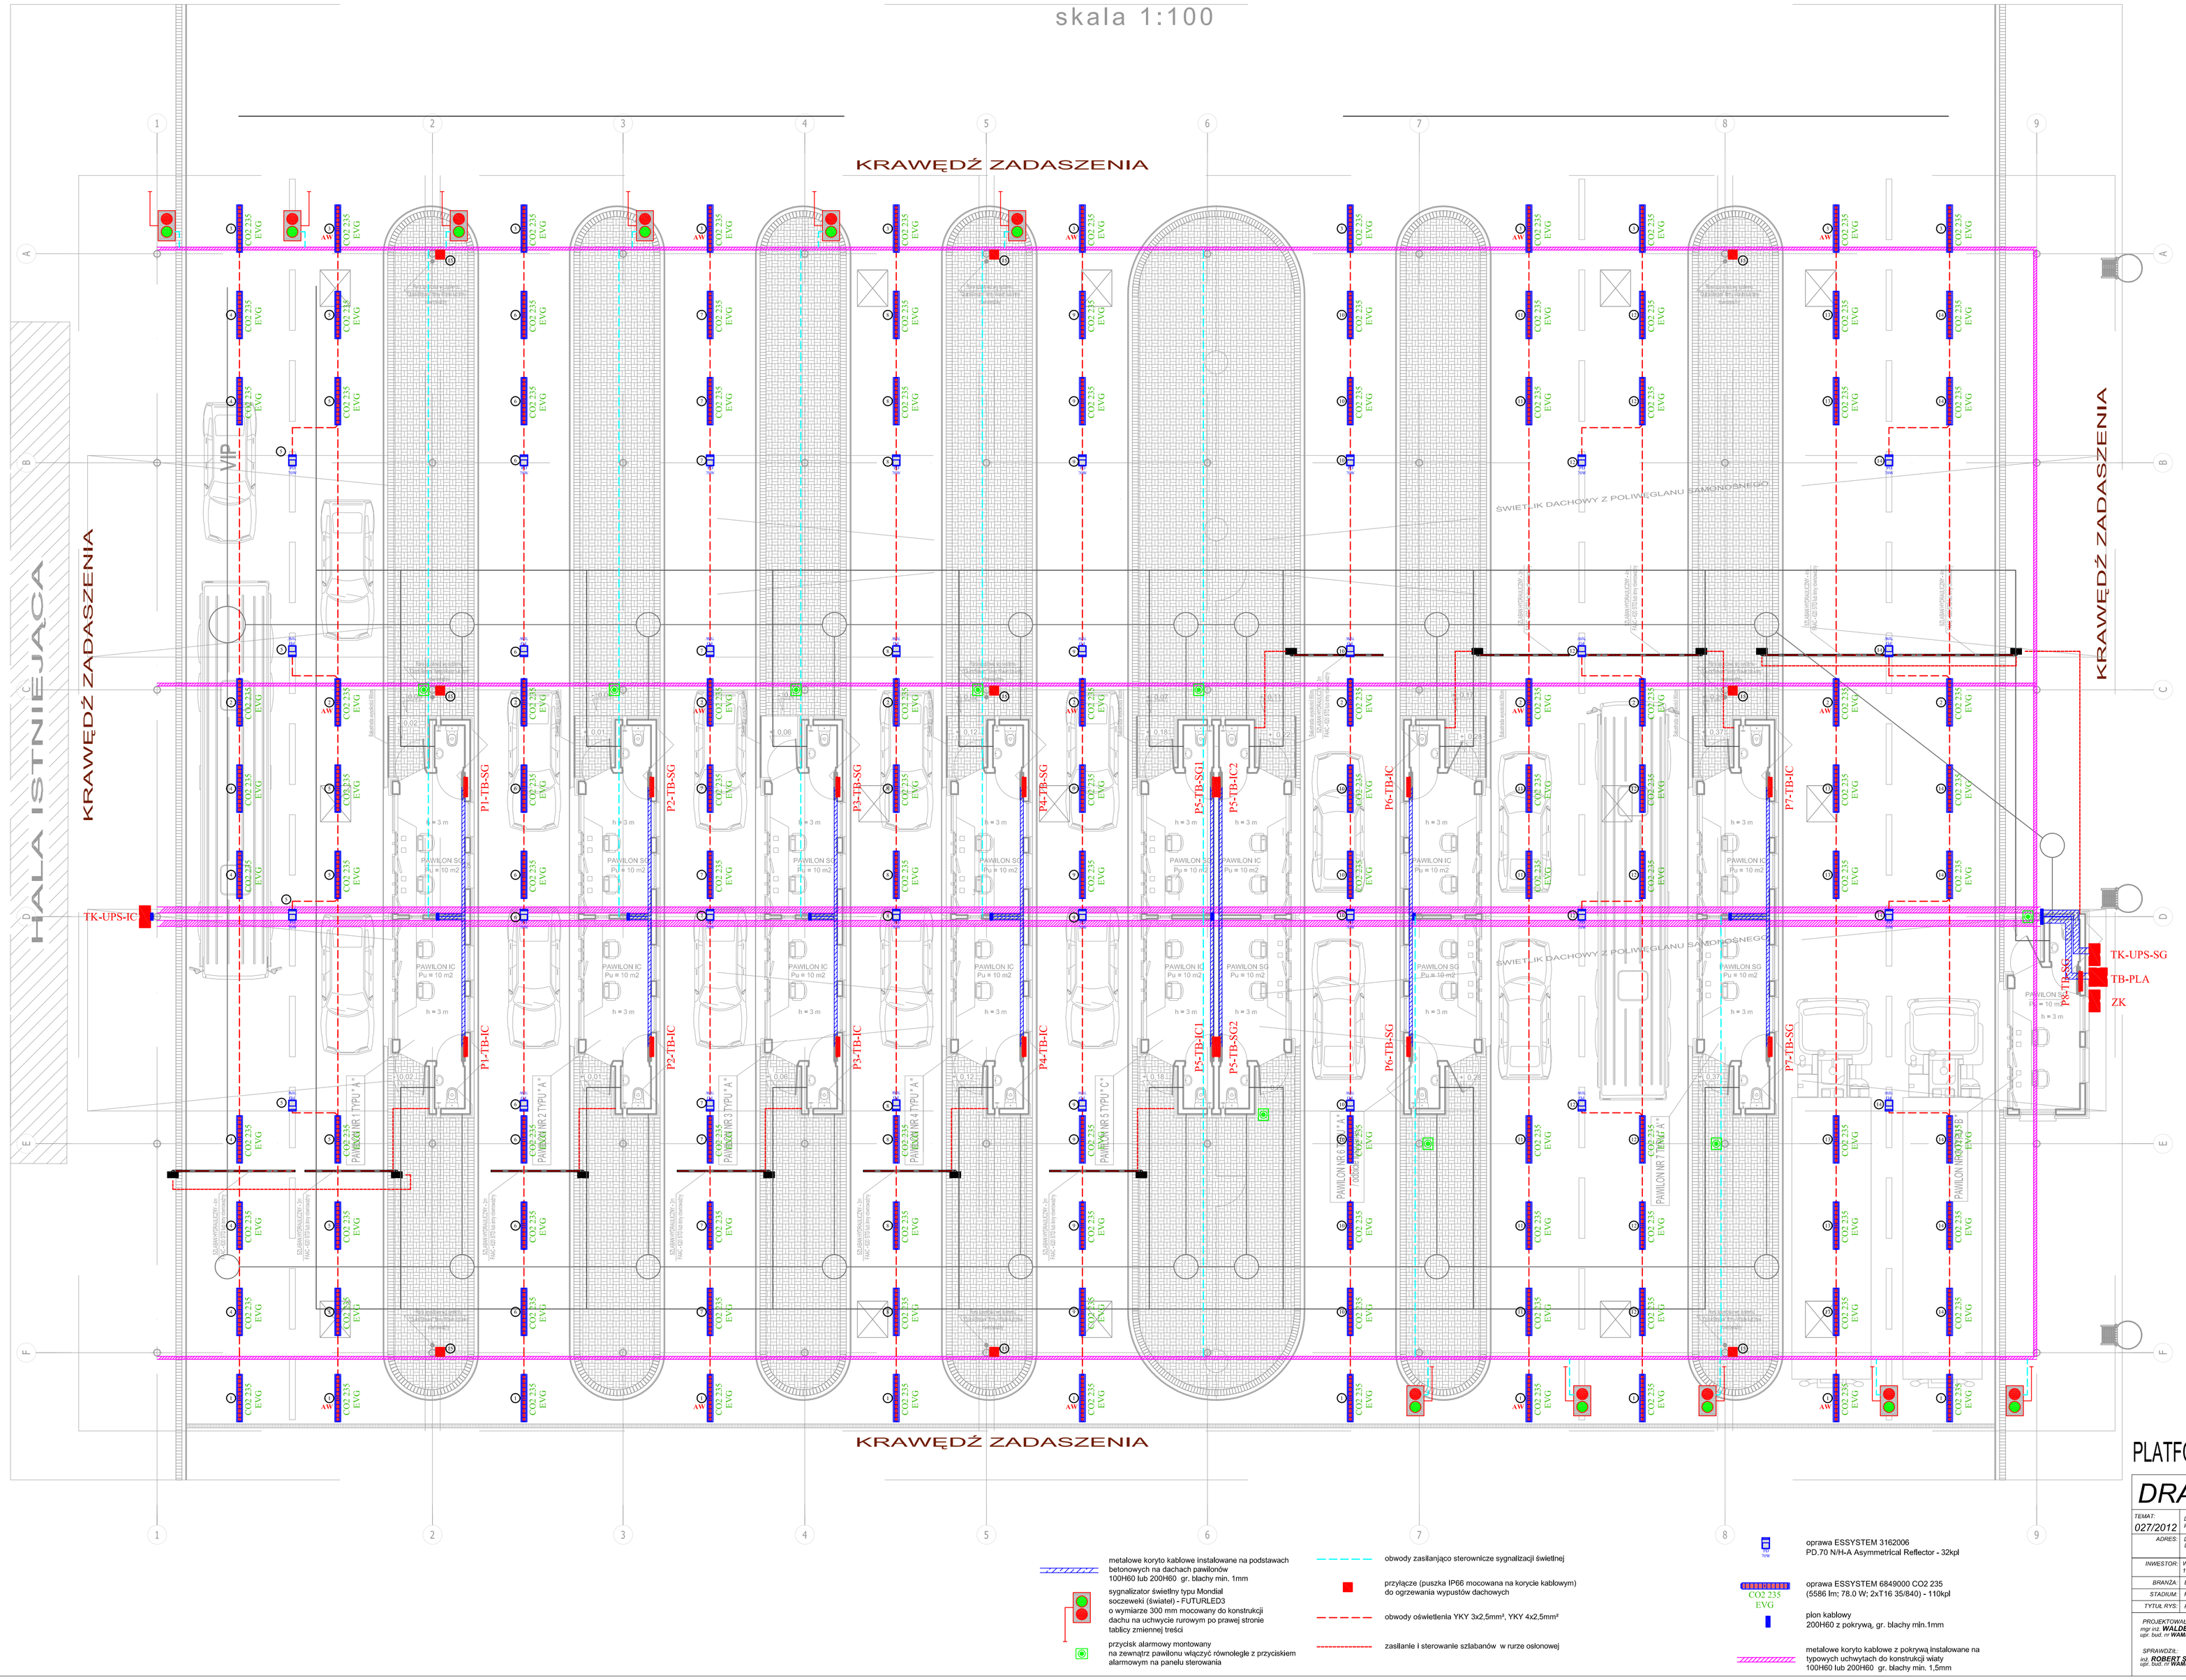

metalowe koryto kablowe instalowane na podstawach betonowych na dachach pawilonów 100H60 lub 200H60 gr. blachy min. 1mm

sygnalizator świetlny typu Mondial soczewki (światła) - FUTURLED3 o wymiarze 300 mm mocowany do konstrukcji dachu na uchwycie rurowym po prawej stronie tablicy zmiennej treści

przycisk alarmowy montowany na zewnątrz pawilonu włączyć równoległe z przyciskiem alarmowym na panelu sterowania

obwody zasilanjąco sterownicze sygnalizacji świetlnej

przyłącze (puszka IP66 mocowana na korycie kablowym) do ogrzewania wypustów dachowych

obwody oświetlenia YKY 3x2,5mm², YKY 4x2,5mm²

zasilanie I sterowanie szlabanów w rurze osłonowej

oprawa ESSYSTEM 3162006 PD.70 N/H-A Asymmetrical Reflector - 32kpl

oprawa ESSYSTEM 6849000 CO2 235 (5586 lm; 78.0 W; 2xT16 35/840) - 110kpl

plon kablowy 200H60 z pokrywą, gr. blachy min.1mm

metalowe koryto kablowe z pokrywą instalowane na typowych uchwytach do konstrukcji wiaty 100H60 lub 200H60 gr. blachy min. 1,5mm

RZUT PRZYZIEMIA - PLATFORMA ODPRAW 1:100

DRAFT

10-560 OLSZTYN, UL. ŻOŁNIERSKA 33/35
tel. 0 505-755-227
NIP 739-168-68-66
REGON 511446192

TEMAT: 027/2012	DROGOWE PRZEJŚCIE GRANICZNE W BEZLEDACH PAWILONY KONTROLERSKIE I PLATFORMA ODPRAW
ADRES:	DROGOWE PRZEJŚCIE GRANICZNE W BEZLEDACH DZ. NR 3/8 OBR. 51 DZ. NR 20/5 OBR. 43 GM. BARTOSZYCE
INWESTOR:	WOJEWÓDA WARMIŃSKO-MAZURSKI 10-575 OLSZTYN, AL. M.J. PIŁSUDSKIEGO 7/9
BRANŻA:	ELEKTRYCZNA
STADIUM:	PROJEKT BUDOWLANO-WYKONAWCZY
TYTUŁ RYS:	PLATFORMA ODPRAW - INSTALACJE ELEKTRYCZNE

PROJEKTOWAŁ: mgr inż. **WALDEMAR WALIŃSKI** upr. bud. nr **WAM/0057/PWOE/09**

SPRAWDZIŁ: inż. **ROBERT SWAT** upr. bud. nr **WAM/0055/PWOE/09**

SKALA: 1:100

DATA: 12.2012

NR RYS.: **E-1**