RZUT FUNDAMENTÓW
skala 1:100

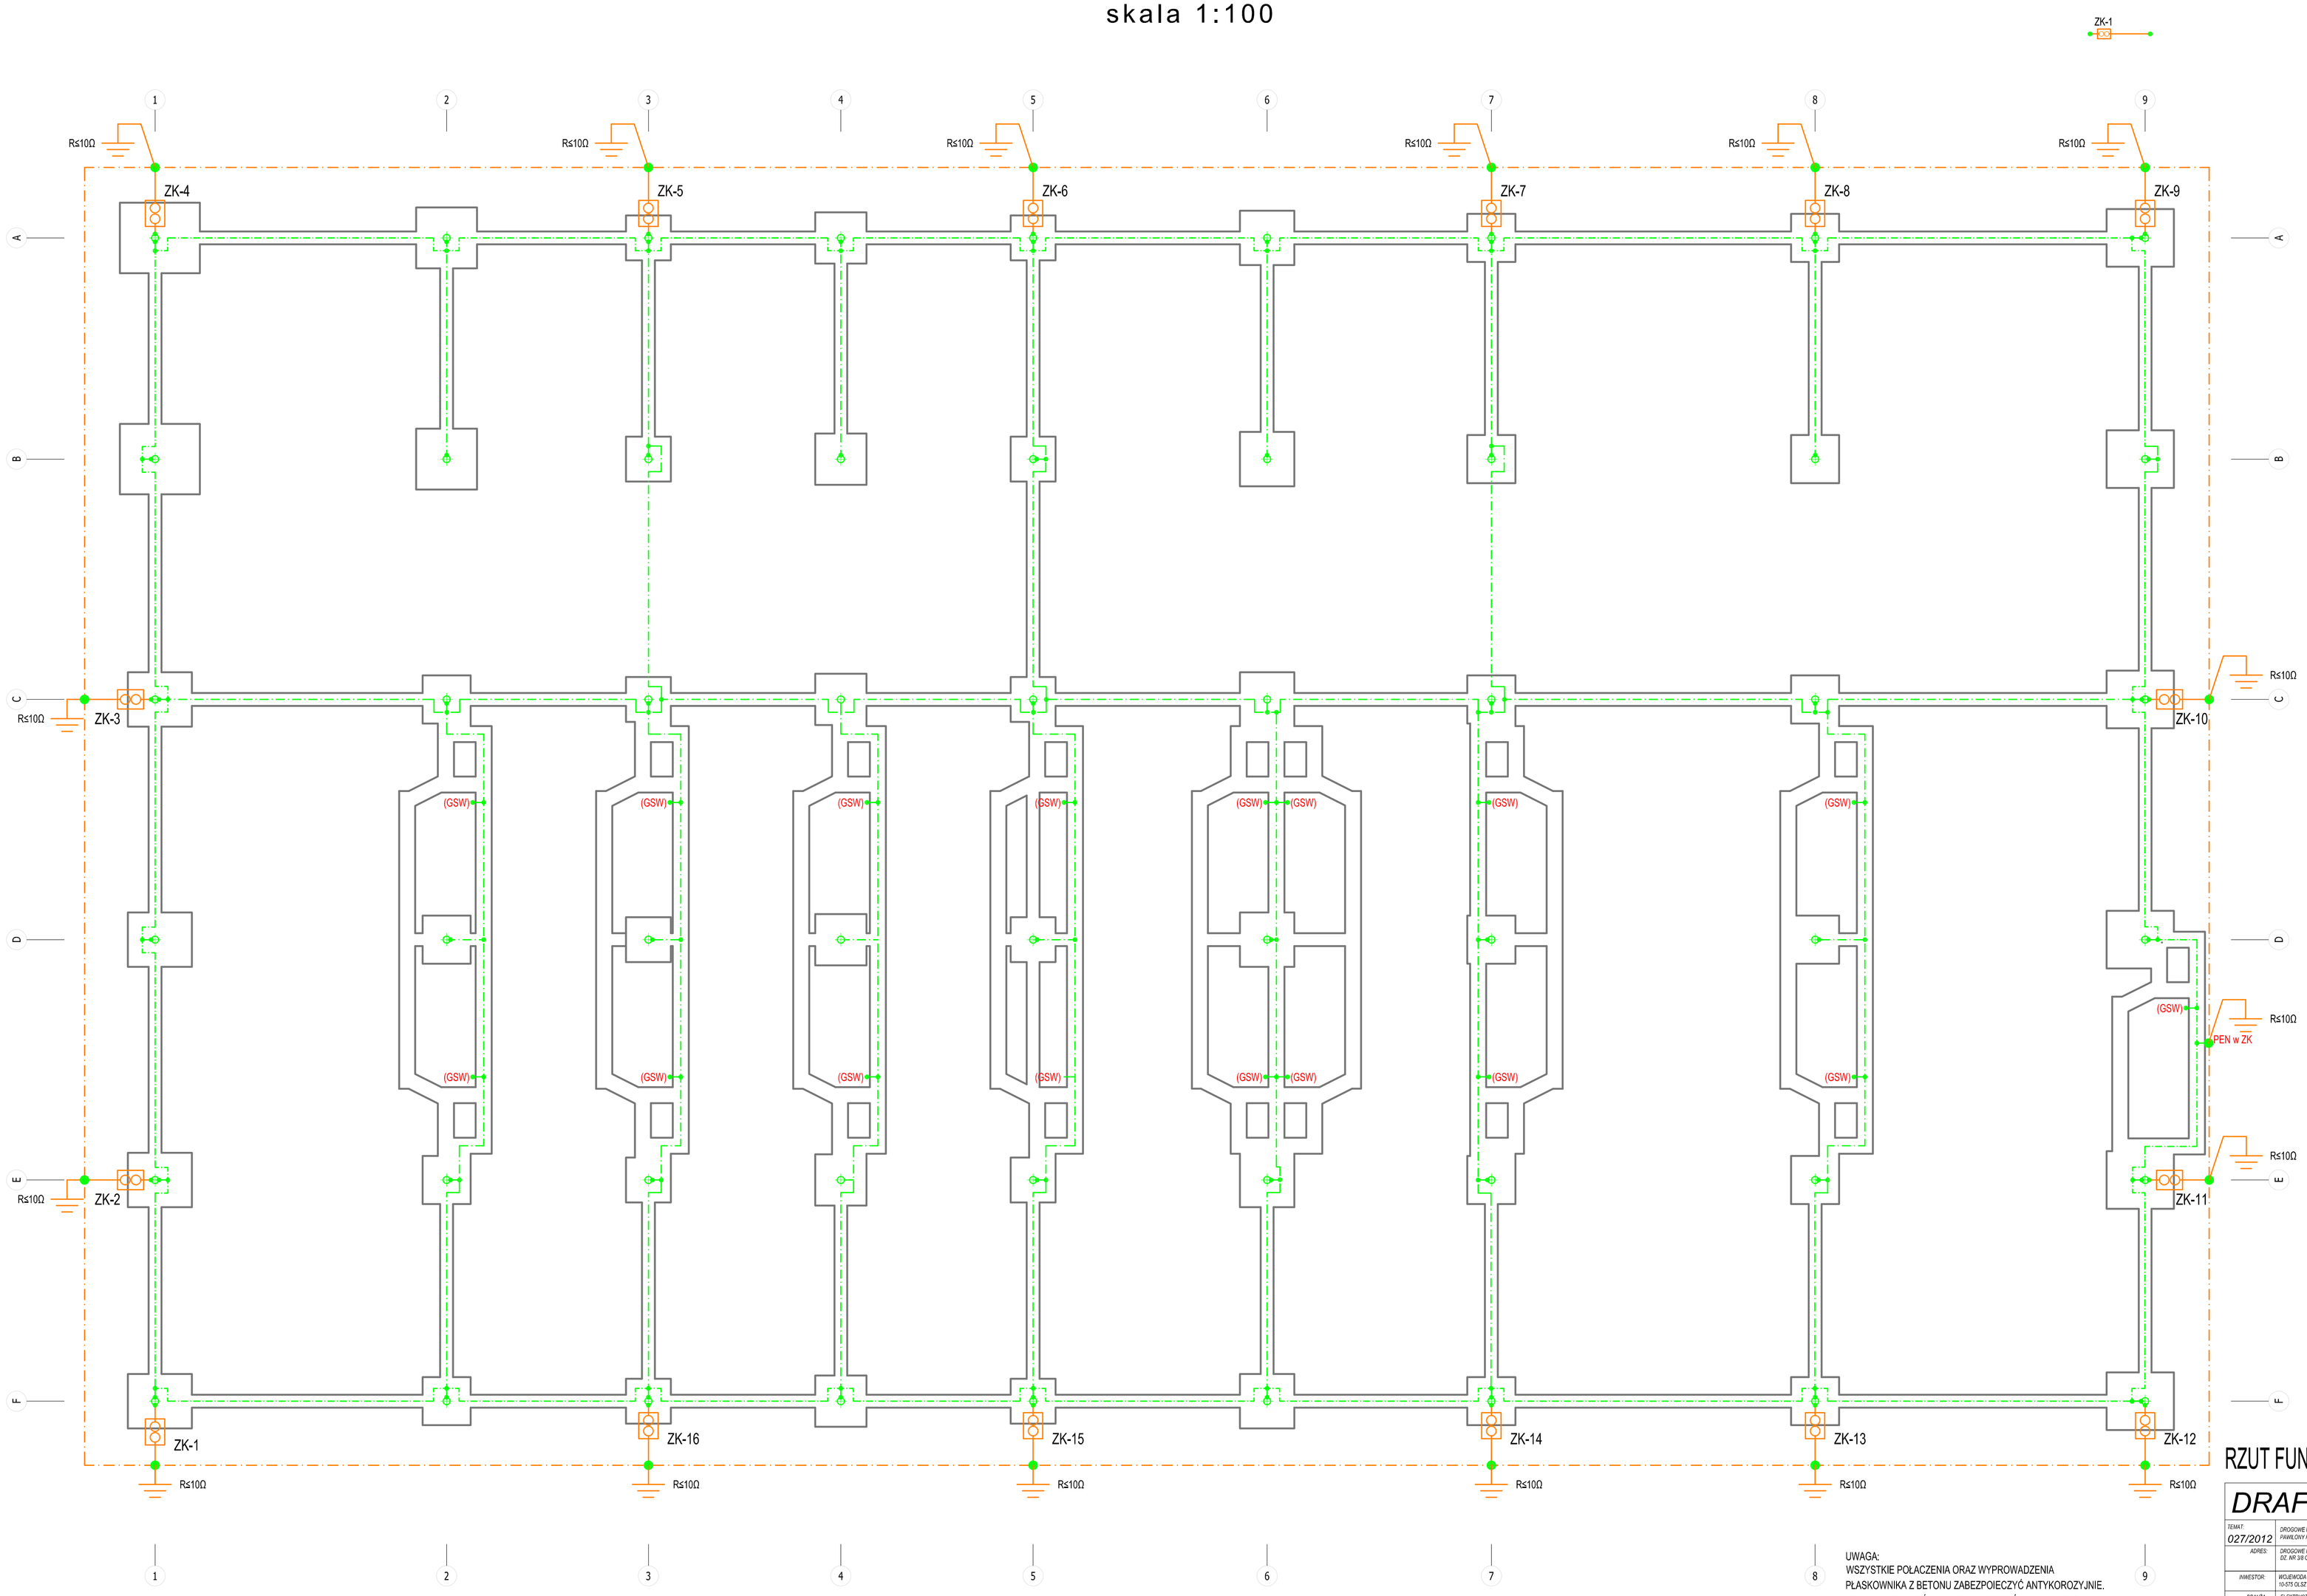

UWAGA:
WSZYSTKIE POŁACZENIA ORAZ WYPROWADZENIA
PŁASKOWNIKA Z BETONU ZABEZPOJECZYĆ ANTYKOROZYJNIE.

POŁĄCZENIE WYRÓWNAWCZE WYKONAĆ PŁASKOWNIKIEM FeZn 30x4

PROJ. UZIOM OTOKOWY FeZn 30x4 Rs10Ω

POŁACZENIA GALWANICZNE

ZK-2 ZŁĄCZE KONTROLNE NR 2

RZUT FUNDAMENTÓW 1:100

DRAFT

10-560 OLSZTYN UL. ŻOŁNIERSKA 33/35
tel. 0 505-755-227
NIP 739-155-69-66
REGON 511446192

TEMAT: 027/2012	DROGOWE PRZEJŚCIE GRANICZNE W BEŁZIDACH PAWILONY KONTROLERSKIE I PLATFORMA ODPRAW
ADRES:	DROGOWE PRZEJŚCIE GRANICZNE W BEŁZIDACH DZ. NR 245 OBR. 51 DZ. NR 205 OBR. 42 OM BARTOSZYCE
INWESTOR:	WOJEWÓDA WARMIŃSKO-MAZURSKI 10-575 OLSZTYN, AL. M.J. PIŁSUDSKIEGO 79
BRANŻA:	ELEKTRYCZNA
STADIUM:	PROJEKT BUDOWLANO-WYKONAWCZY
TYTUŁ RYS:	RZUT FUNDAMENTÓW - UZIOM OTOKOWY, INSTALACJE POŁACZEŃ WYRÓWNAWCZYCH
PROJEKTOWAŁ: mgr inż. **WALDEMAR WALIŃSKI** upr. bud. nr **WAM/0057/PWOE/09**	SKALA: 1:100
SPRAWDZIŁ: inż. **ROBERT ŚWIAT** upr. bud. nr **WAM/0036/PWOE/09**	DATA: 12.2012
NR RYS.:	E-1