


WIATA NAD PLATFORMĄ ODBRAW - WJAZDOWA I WYJAZDOWA  
 DRÓGOWE PRZEJŚCIE GRANICZNE W BEZLEDACACH  
 RZUT PRZYZIEMIEMIA 1:100

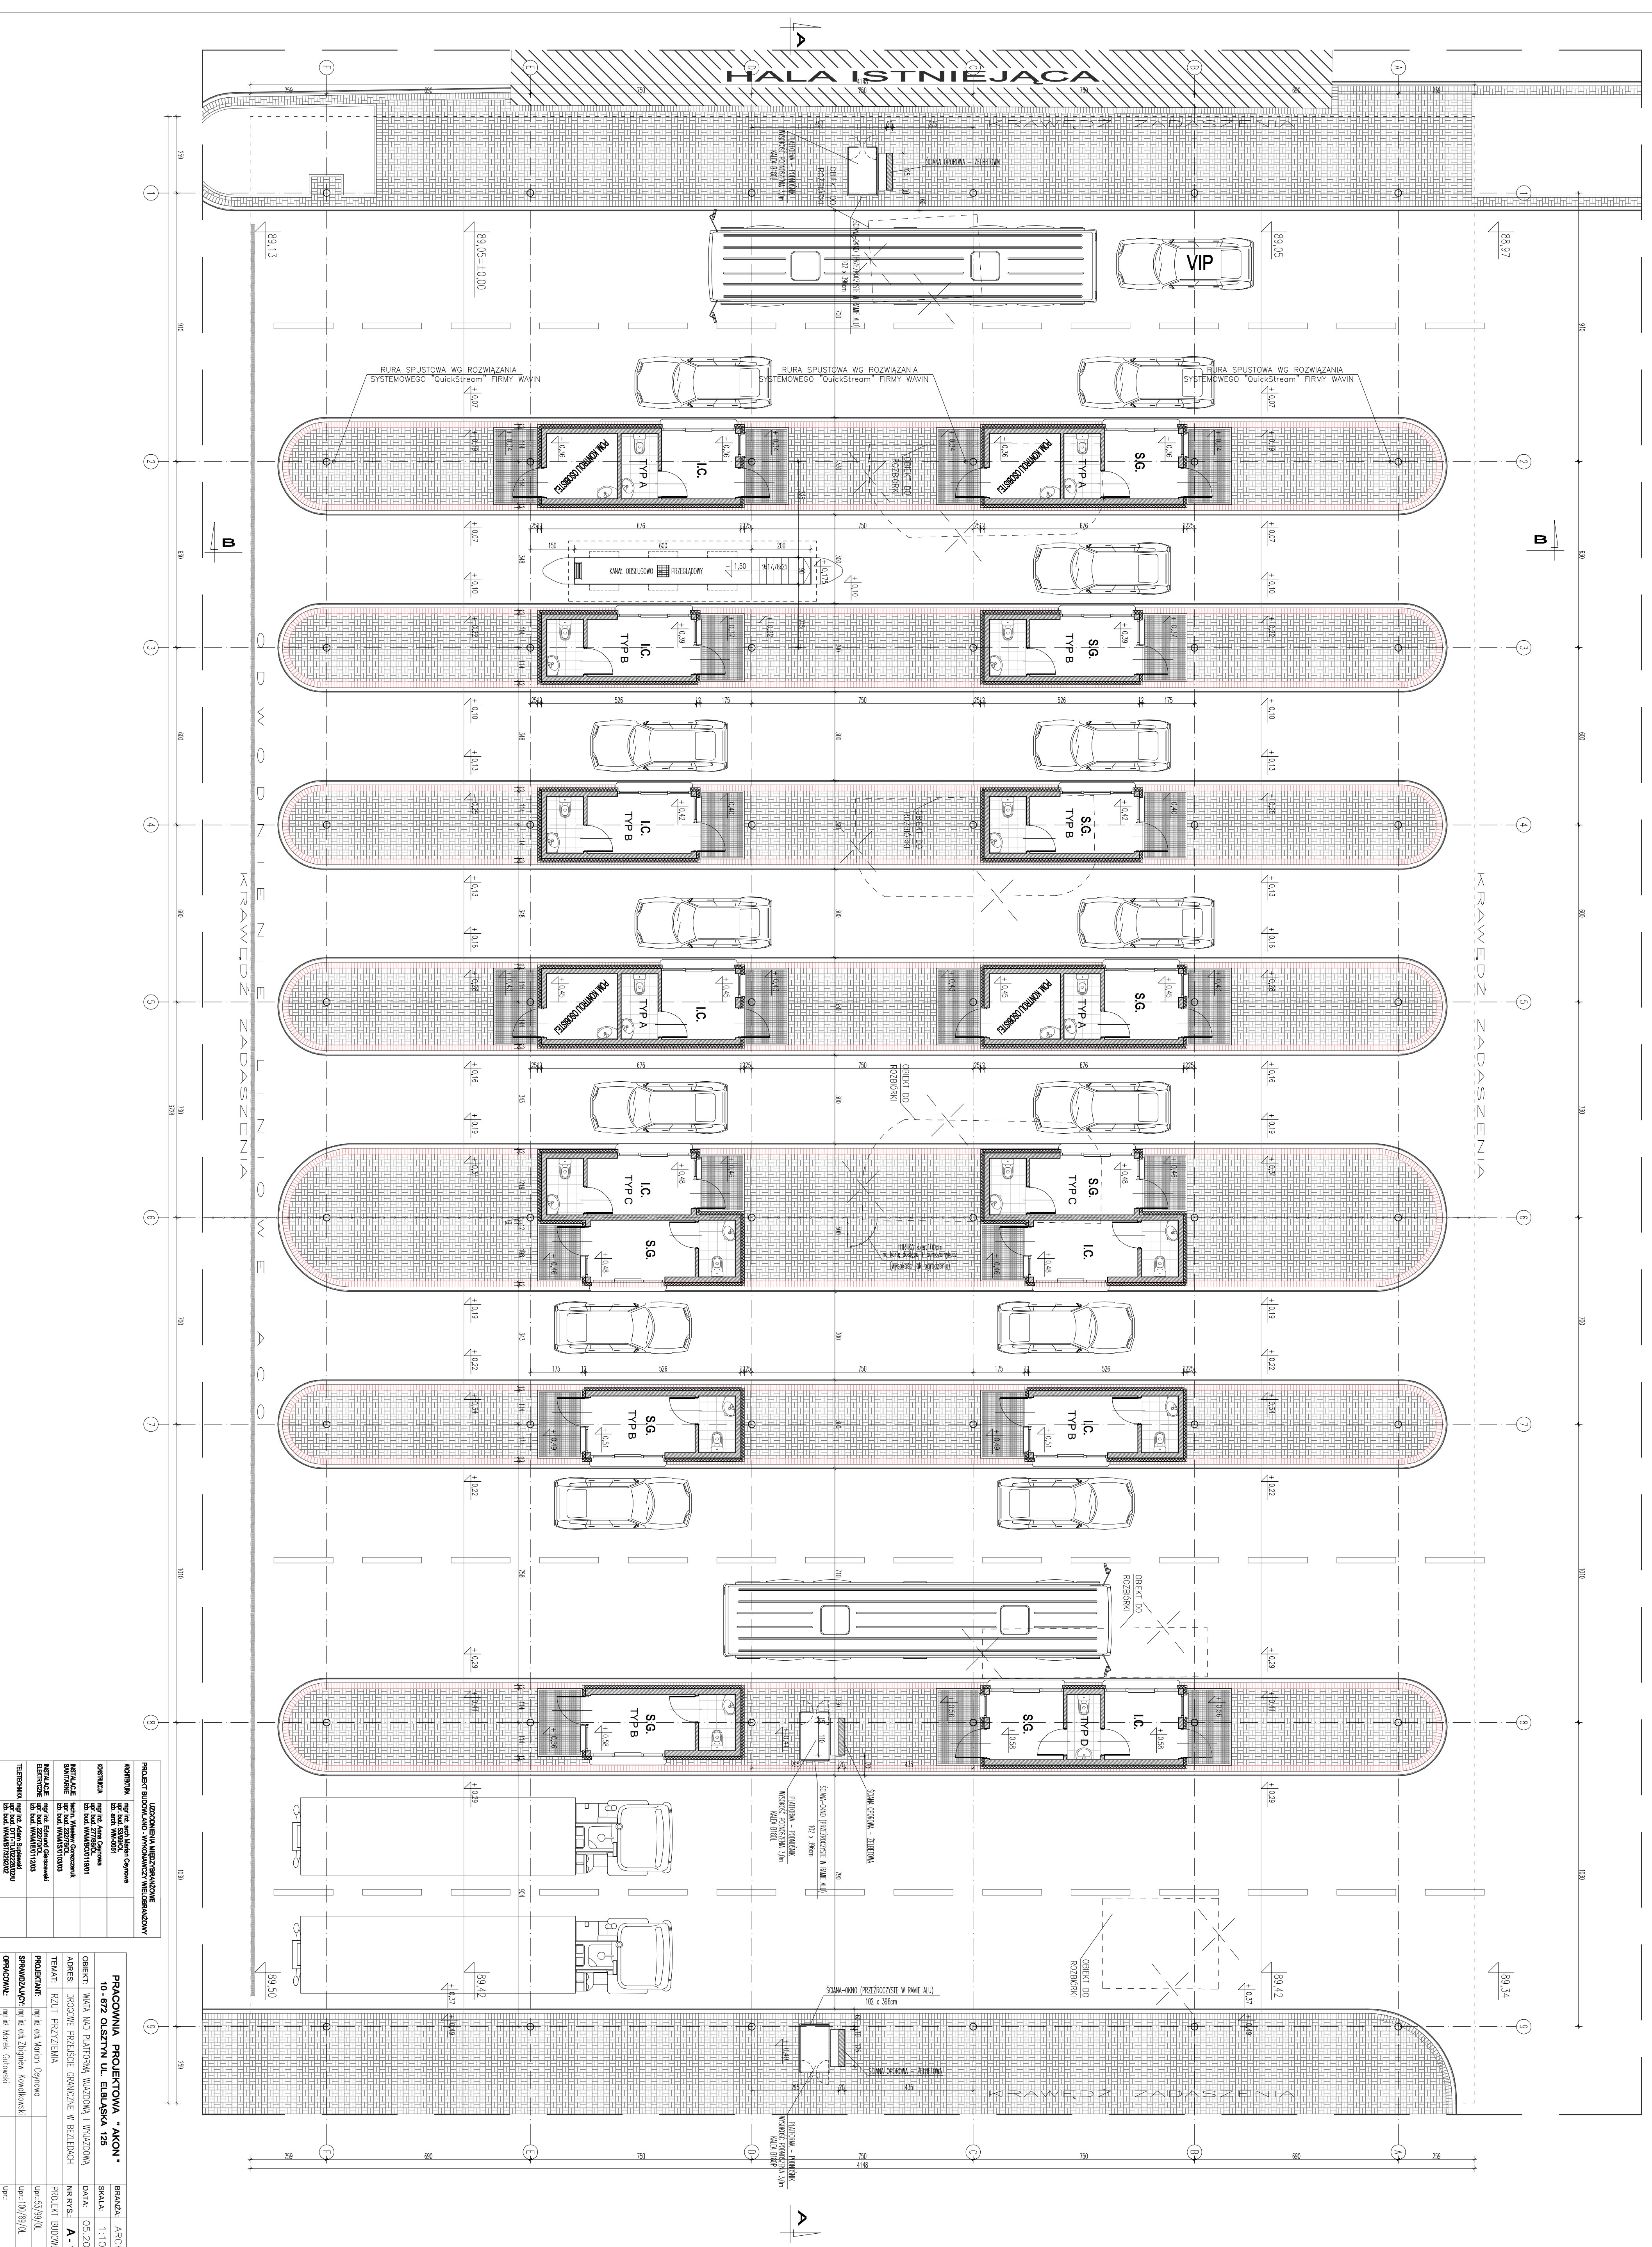

PRACOWNIA PROJEKTOWA "AKON"		BRANŻA ARCH.	
