


**DRÓGOWE PRZEJŚCIE GRANICZNE W BEZLEDACH
WIATA NAD PLATFORMĄ ODPRAW - WJAZDOWA
PRZEKROJ A-A 1:100**

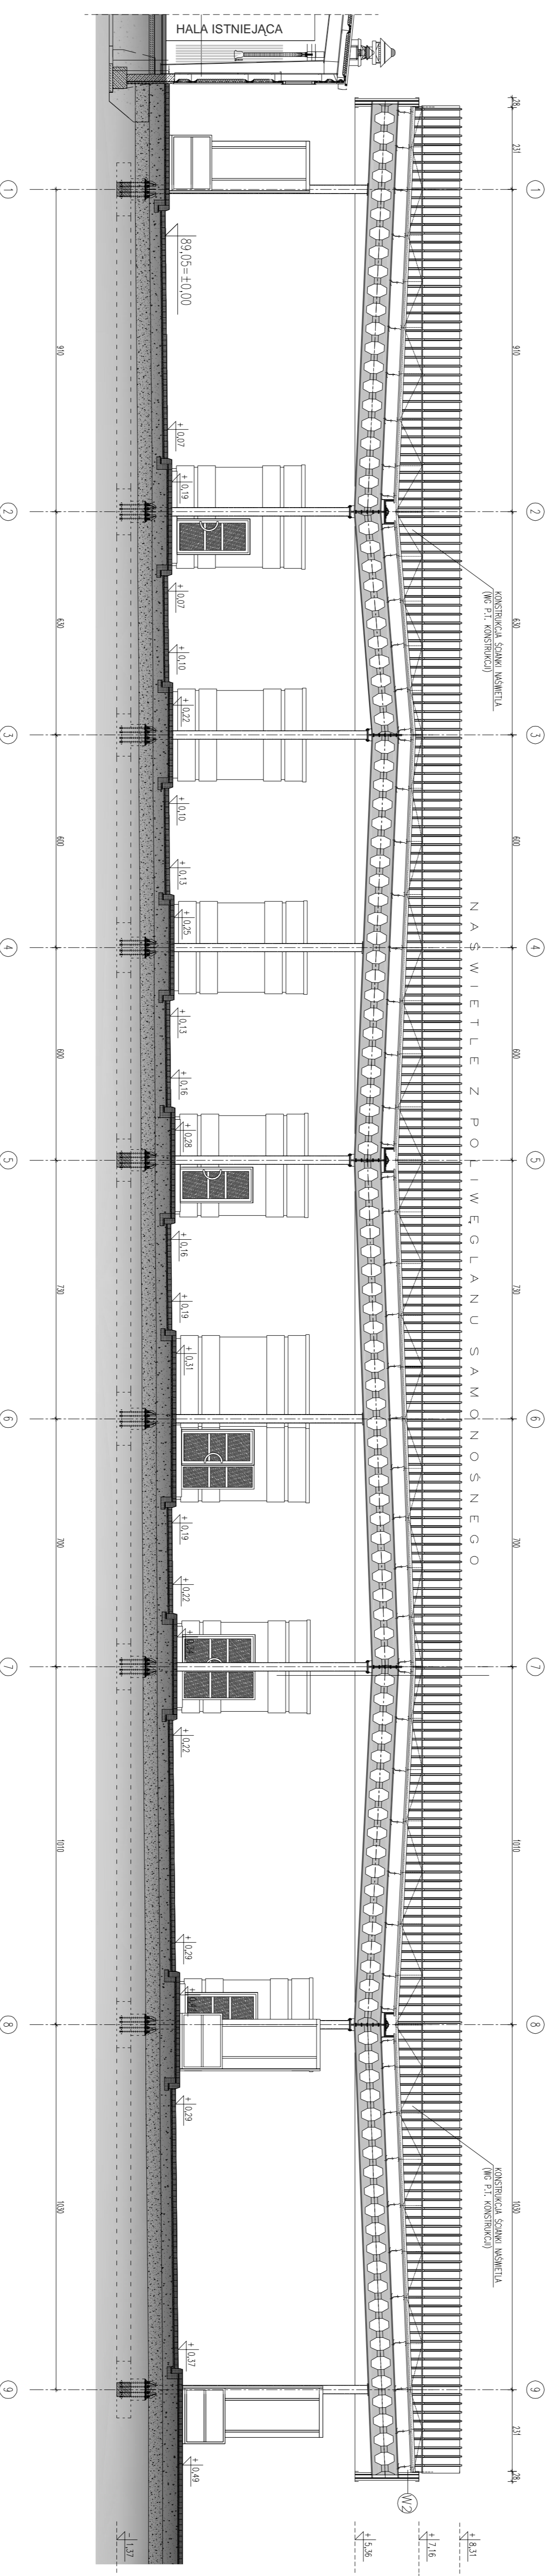

<p style="text-align: center;">12</p> <p style="text-align: center;">FABRYCZNE KONSTRUKCYJNE WYKONANIE PRZEKROJ A-A</p>		<p style="text-align: center;">PRACOWNIA PROJEKTOWA "AKON" 10-672 OLSZTYN UL. ELBIŃSKA 12B</p>		<p>BRANŻA: ARCH.</p> <p>SKALA: 1:100</p>
<p>OBIEKT: WIATA NAD PLATFORMĄ NAJAZDOWĄ I WYJAZDOWĄ</p> <p>ADRES: DROGOWE PRZEJŚCIE GRANICZNE W BEZLEDACH</p> <p>NR KRYSIS: A-3</p> <p>TEMAT: PRZEKROJ A-A</p>	<p>PROJEKTANT: mgr inż. Arkadiusz Czerwinski</p> <p>SPRACOWUJĄCY: mgr inż. Zdzisław Kwiatkowski</p> <p>OPRACOWAŁ: mgr inż. Marek Górniewski</p>	<p>DATA: 05.2008</p> <p>NR KRYSIS: A-3</p> <p>PROJEKT BUDOWANY</p> <p>Wzr-51/79/0L</p> <p>Wzr-109/89/0L</p>	<p>UPR:</p>	