DROGOWE PRZEJŚCIE GRANICZNE W BEZLEDACH

WIATA NAD PLATFORMĄ WJAZDOWĄ I WYJAZDOWĄ

RZUT FUNDAMENTÓW 1:100

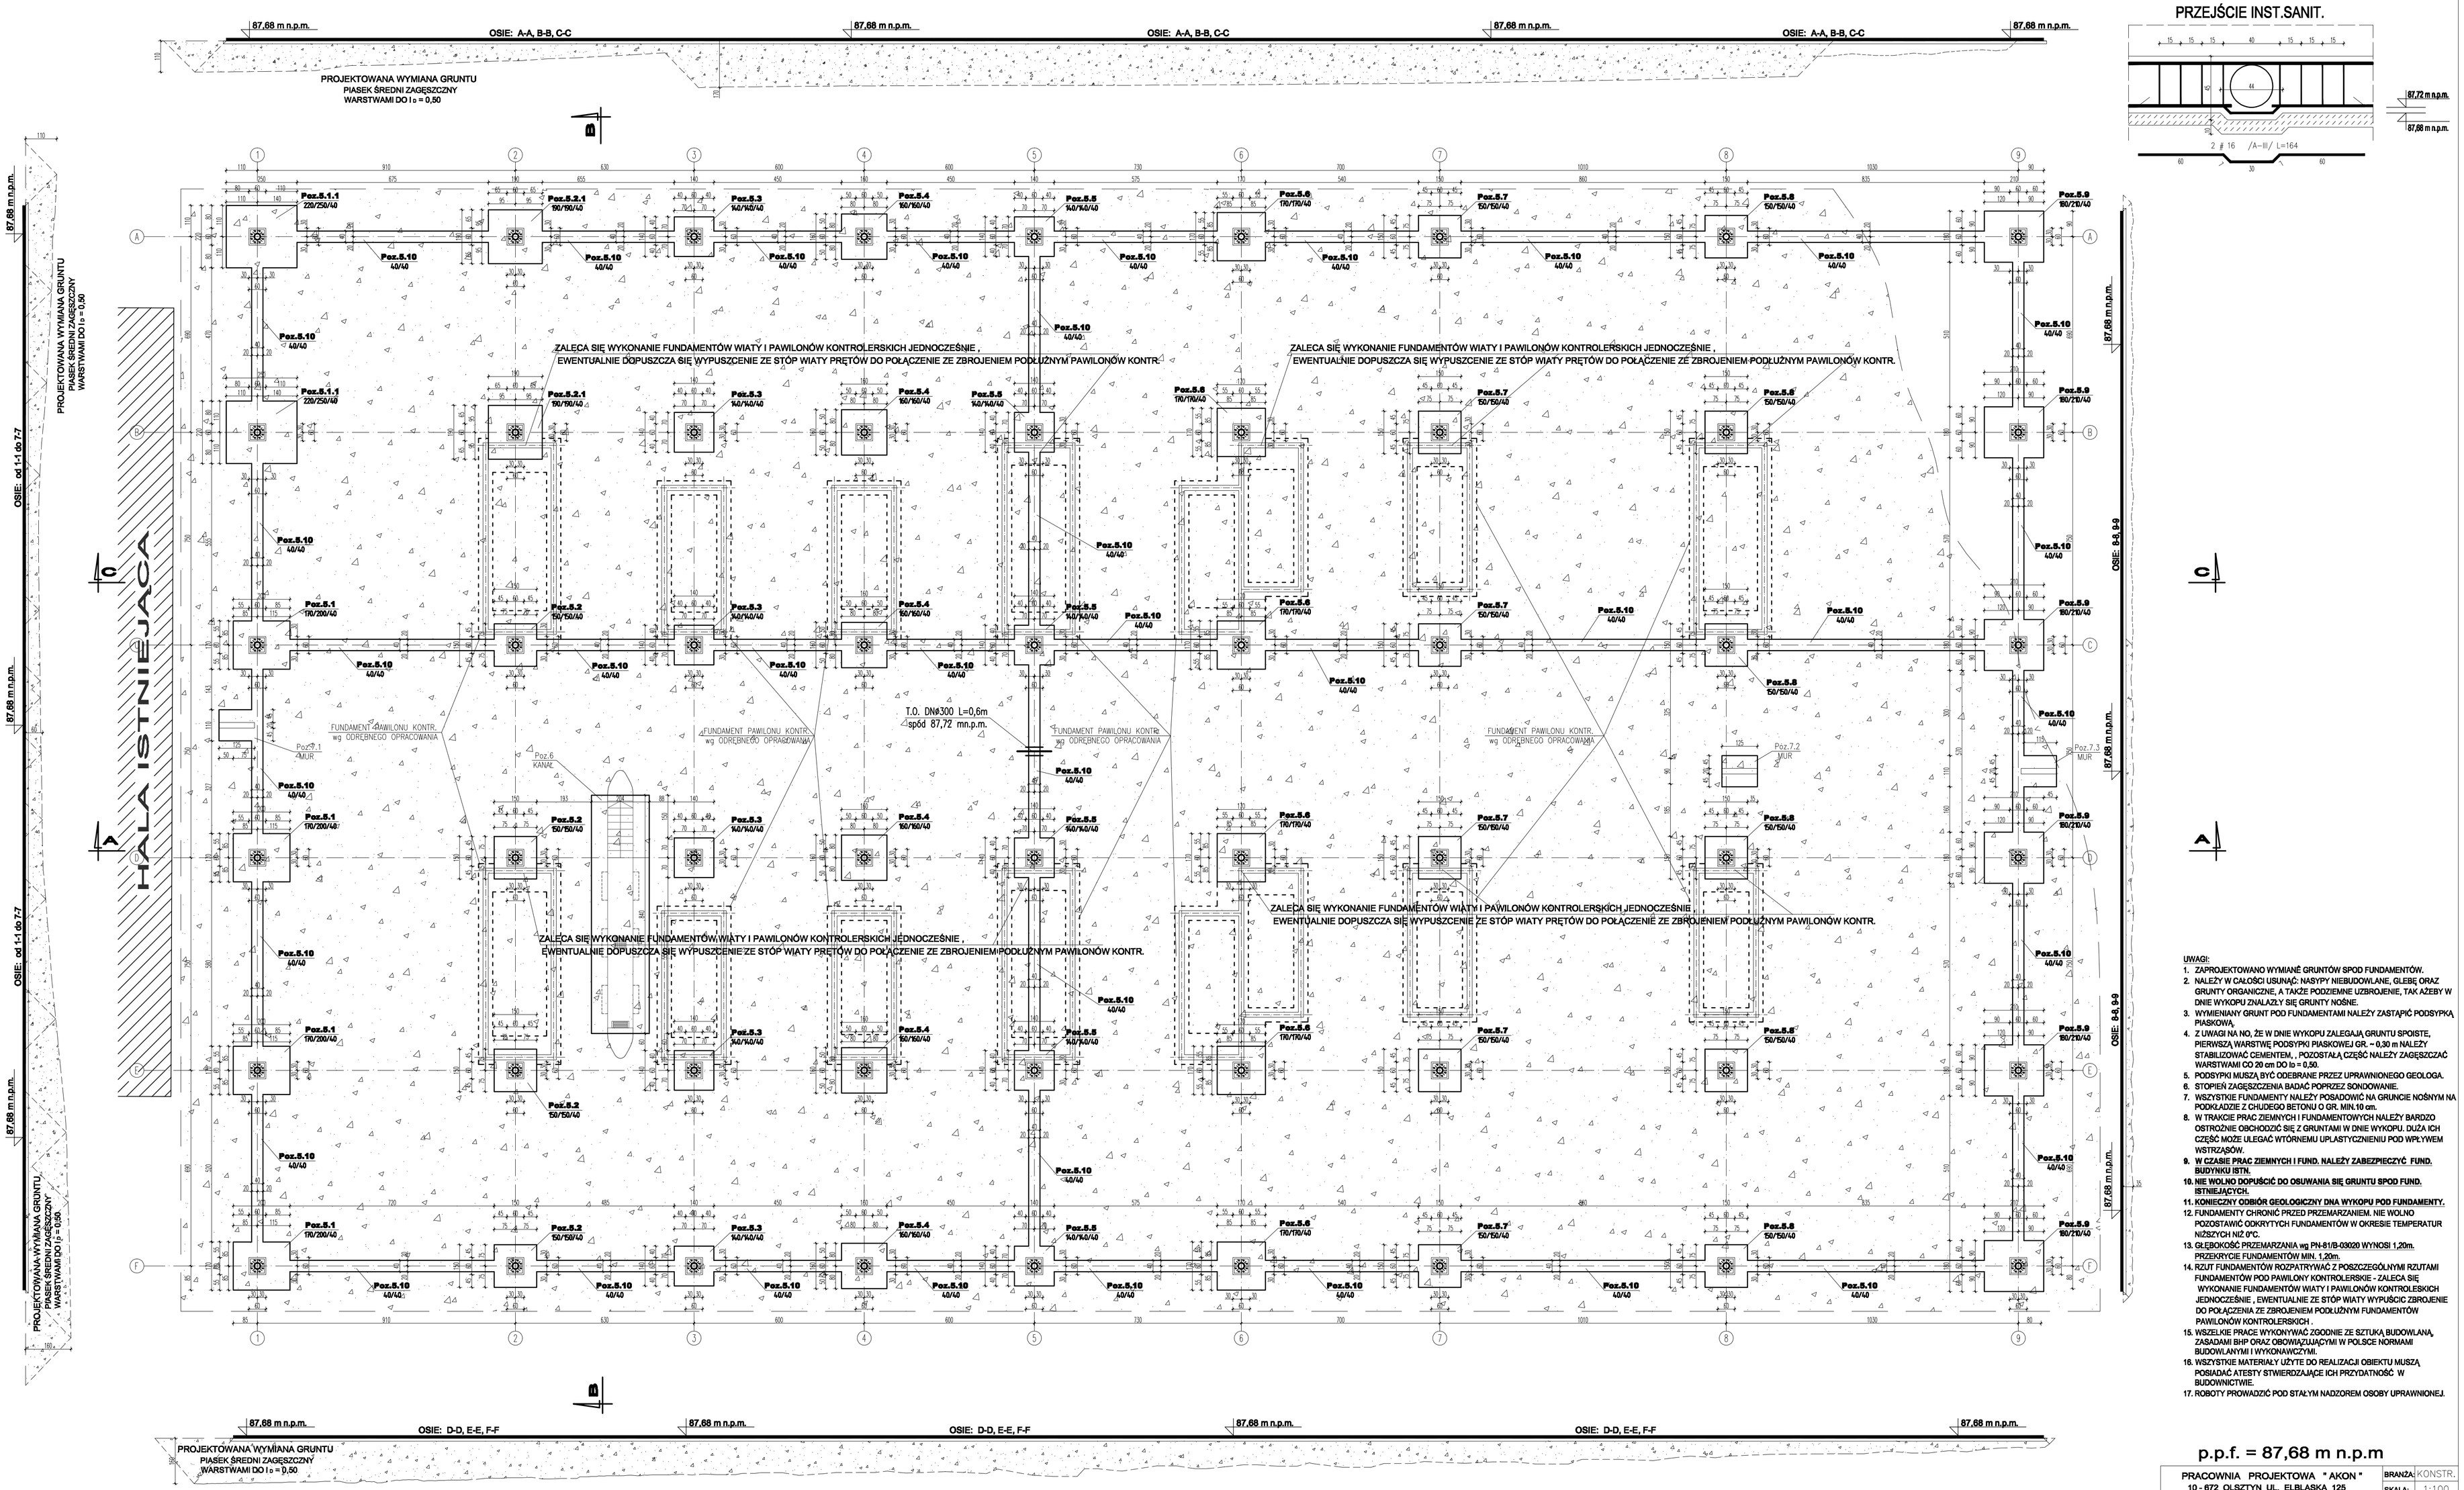

UWAGI:

1. ZAPROJEKTOWANO WYMIANĘ GRUNTÓW SPOD FUNDAMENTÓW.
2. NALEŻY W CAŁOŚCI USUNĄĆ: NASYPY NIEBUDOWLANE, GLEBĘ ORAZ GRUNTY ORGANICZNE, A TAKŻE PODZIEMNE UZBROJENIE, TAK AŻEBY W DNIE WYKOPU ZNALAZŁY SIĘ GRUNTY NOŚNE.
3. WYMIENIANY GRUNT POD FUNDAMENTAMI NALEŻY ZASTĄPIĆ PODSYPKĄ PIASKOWĄ.
4. Z UWAGI NA NO, ŻE W DNIE WYKOPU ZALEGAJĄ GRUNTU SPOISTE, PIERWSZĄ WARSTWĘ PODSYPKI PIASKOWEJ GR. ~ 0,30 m NALEŻY STABILIZOWAĆ CEMENTEM., POZOSTAŁĄ CZĘŚĆ NALEŻY ZAGĘSZCZAĆ WARSTWAMI CO 20 cm DO Io = 0,50.
5. PODSYPKI MUSZĄ BYĆ ODEBRANE PRZEZ UPRAWNIONEGO GEOLOGA.
6. STOPIEŃ ZAGĘSZCZENIA BADAĆ POPRZEZ SONDOWANIE.
7. WSZYSTKIE FUNDAMENTY NALEŻY POSADOWIĆ NA GRUNCIE NOŚNYM NA PODKŁADZIE Z CHUDEGO BETONU O GR. MIN.10 cm.
8. W TRAKCIE PRAC ZIEMNYCH I FUNDAMENTOWYCH NALEŻY BARDZO OSTROŻNIE OBCHODZIĆ SIĘ Z GRUNTAMI W DNIE WYKOPU. DUŻA ICH CZĘŚĆ MOŻE ULEGAĆ WTÓRNEMU UPLASTYCZNIENIU POD WPŁYWEM WSTRZĄSÓW.
9. **W CZASIE PRAC ZIEMNYCH I FUND. NALEŻY ZABEZPIECZYĆ FUND. BUDYNKU ISTN.**
10. **NIE WOLNO DOPUŚCIĆ DO OBUWANIA SIĘ GRUNTU SPOD FUND. ISTNIEJĄCYCH.**
11. **KONIECZNY ODBIÓR GEOLOGICZNY DNA WYKOPU POD FUNDAMENTY.**
12. FUNDAMENTY CHRONIĆ PRZED PRZEMARZANIEM. NIE WOLNO PODOSTAWĄ ODKRYTYCH FUNDAMENTÓW W OKRESIE TEMPERATUR NIŻSZYCH NIŻ 0°C.
13. GŁĘBOKOŚĆ PRZEMARZANIA wg PN-81/B-03020 WYNOSI 1,20m. PRZEKRYCIE FUNDAMENTÓW MIN. 1,20m.
14. RZUT FUNDAMENTÓW ROZPATRYWAĆ Z POSZCZEGÓLNYMI RZUTAMI FUNDAMENTÓW POD PAWILONY KONTROLERSKIE - ZALECA SIĘ WYKONANIE FUNDAMENTÓW WIATY I PAWILONÓW KONTROLESKICH JEDNOCZEŚNIE , EWENTUALNIE ZE STÓP WIATY WYPUSCIĆ ZBROJENIE DO POŁĄCZENIA ZE ZBROJENIEM PODŁUŻNYM FUNDAMENTÓW PAWILONÓW KONTROLERSKICH .
15. WSZELKIE PRACE WYKONYWAĆ ZGODNIE ZE SZTUKĄ BUDOWLANĄ, ZASADAMI BHP ORAZ OBOWIĄZUJĄCYMI W POLSCE NORMAMI BUDOWLANYMI I WYKONAWCZYMI.
16. WSZYSTKIE MATERIAŁY UŻYTE DO REALIZACJI OBIEKTU MUSZĄ POSIADAĆ ATESTY STWIERDZAJĄCE ICH PRZYDATNOŚĆ W BUDOWNICTWIE.
17. ROBOTY PROWADZIĆ POD STAŁYM NADZOREM OSOBY UPRAWNIONEJ.

p.p.f. = 87,68 m n.p.m

OZNACZENIA:

- fundament pawilonów kontrolerskich wg odrębnego opracowania

BETON C20/25 (B25)
CHUDY BETON C8/10
STAL A-III /34GS/
STAL A-0 /St0S/

PRACOWNIA PROJEKTOWA " AKON " 10 - 672 OLSZTYN UL. ELBLĄSKA 125		BRANŻA:	KONSTR.
		SKALA:	1:100
OBIEKT:	WIATA NAD PLATFORMĄ WJAZDOWĄ I WYJAZDOWĄ	DATA:	06.2008
ADRES:	DROGOWE PRZEJŚCIE GRANICZNE W BEZLEDACH	NR RYS.:	K - 1
TEMAT:	RZUT FUNDAMENTÓW		PROJEKT BUDOWLANY
PROJEKTANT:	mgr inż. Anna Ceynowa	Upr.:	277/86/OL
SPRAWDZAJĄCY:	mgr inż. Beata Saba	Upr.:	WMM/0098/POOK/04
OPRACOWAŁ:	mgr inż. Marek Gutowski	Upr.:	