



**OZNACZENIA:**

- 1) Etno-hala na wjeździe
- 2) Waga
- 3) Budynek służb filo-weterynaryjnych
- 4) Izalotka
- 5) BKS samochodów ciężarowych i autobusów
- 6) Budynek odpraw celnych
- 7) Budynek RTG
- 8) Magazyn
- 9) BKS samochodów osobowych
- 10) Projektowana stacja kontroli paliwa
- 11) Pomieszczenia usługowe
- 12) Waga
- 13) Toalety
- 14) Budynek Strazy Granicznej
- 15) Budynek Wojewódzkiego Zarządu Przejść Granicznych
- 16) Wiata sialowa obsługi technicznej
- 17) Garaże
- 18) Budynek Służby Celnych
- 19) BKS na wjeździe
- 20) Wiata przy platformie odpraw
- 21) Plac odpraw samochodów ciężarowych
- 22) Budki strażnicze na wjeździe i wjeździe
- 23) Oczyszczalnia ścieków samianych

- 1 Numeracja bram
- Przebieg projektowanych ogrodzeń
- Projektowane zmiany geometrii drog
- Projektowana oświetlenie zewnętrzne - przebudowa
- Istniejące ogrodzenie do usunięcia
- Planowane wycinki drzew iglastych
- Istniejące oświetlenie zewnętrzne do usunięcia
- Projektowane linie elektroenergetyczne nN
- Projektowane rury osłonowe
- Projektowane słupy oświetlenia drogowego
- Projektowane złącza kablowe, tablice rozdzielcze
- Projektowana mufa kablowa

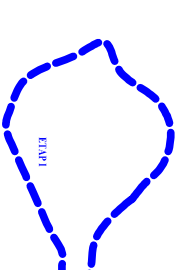

Zakres prac objętych planszym etapem realizacji

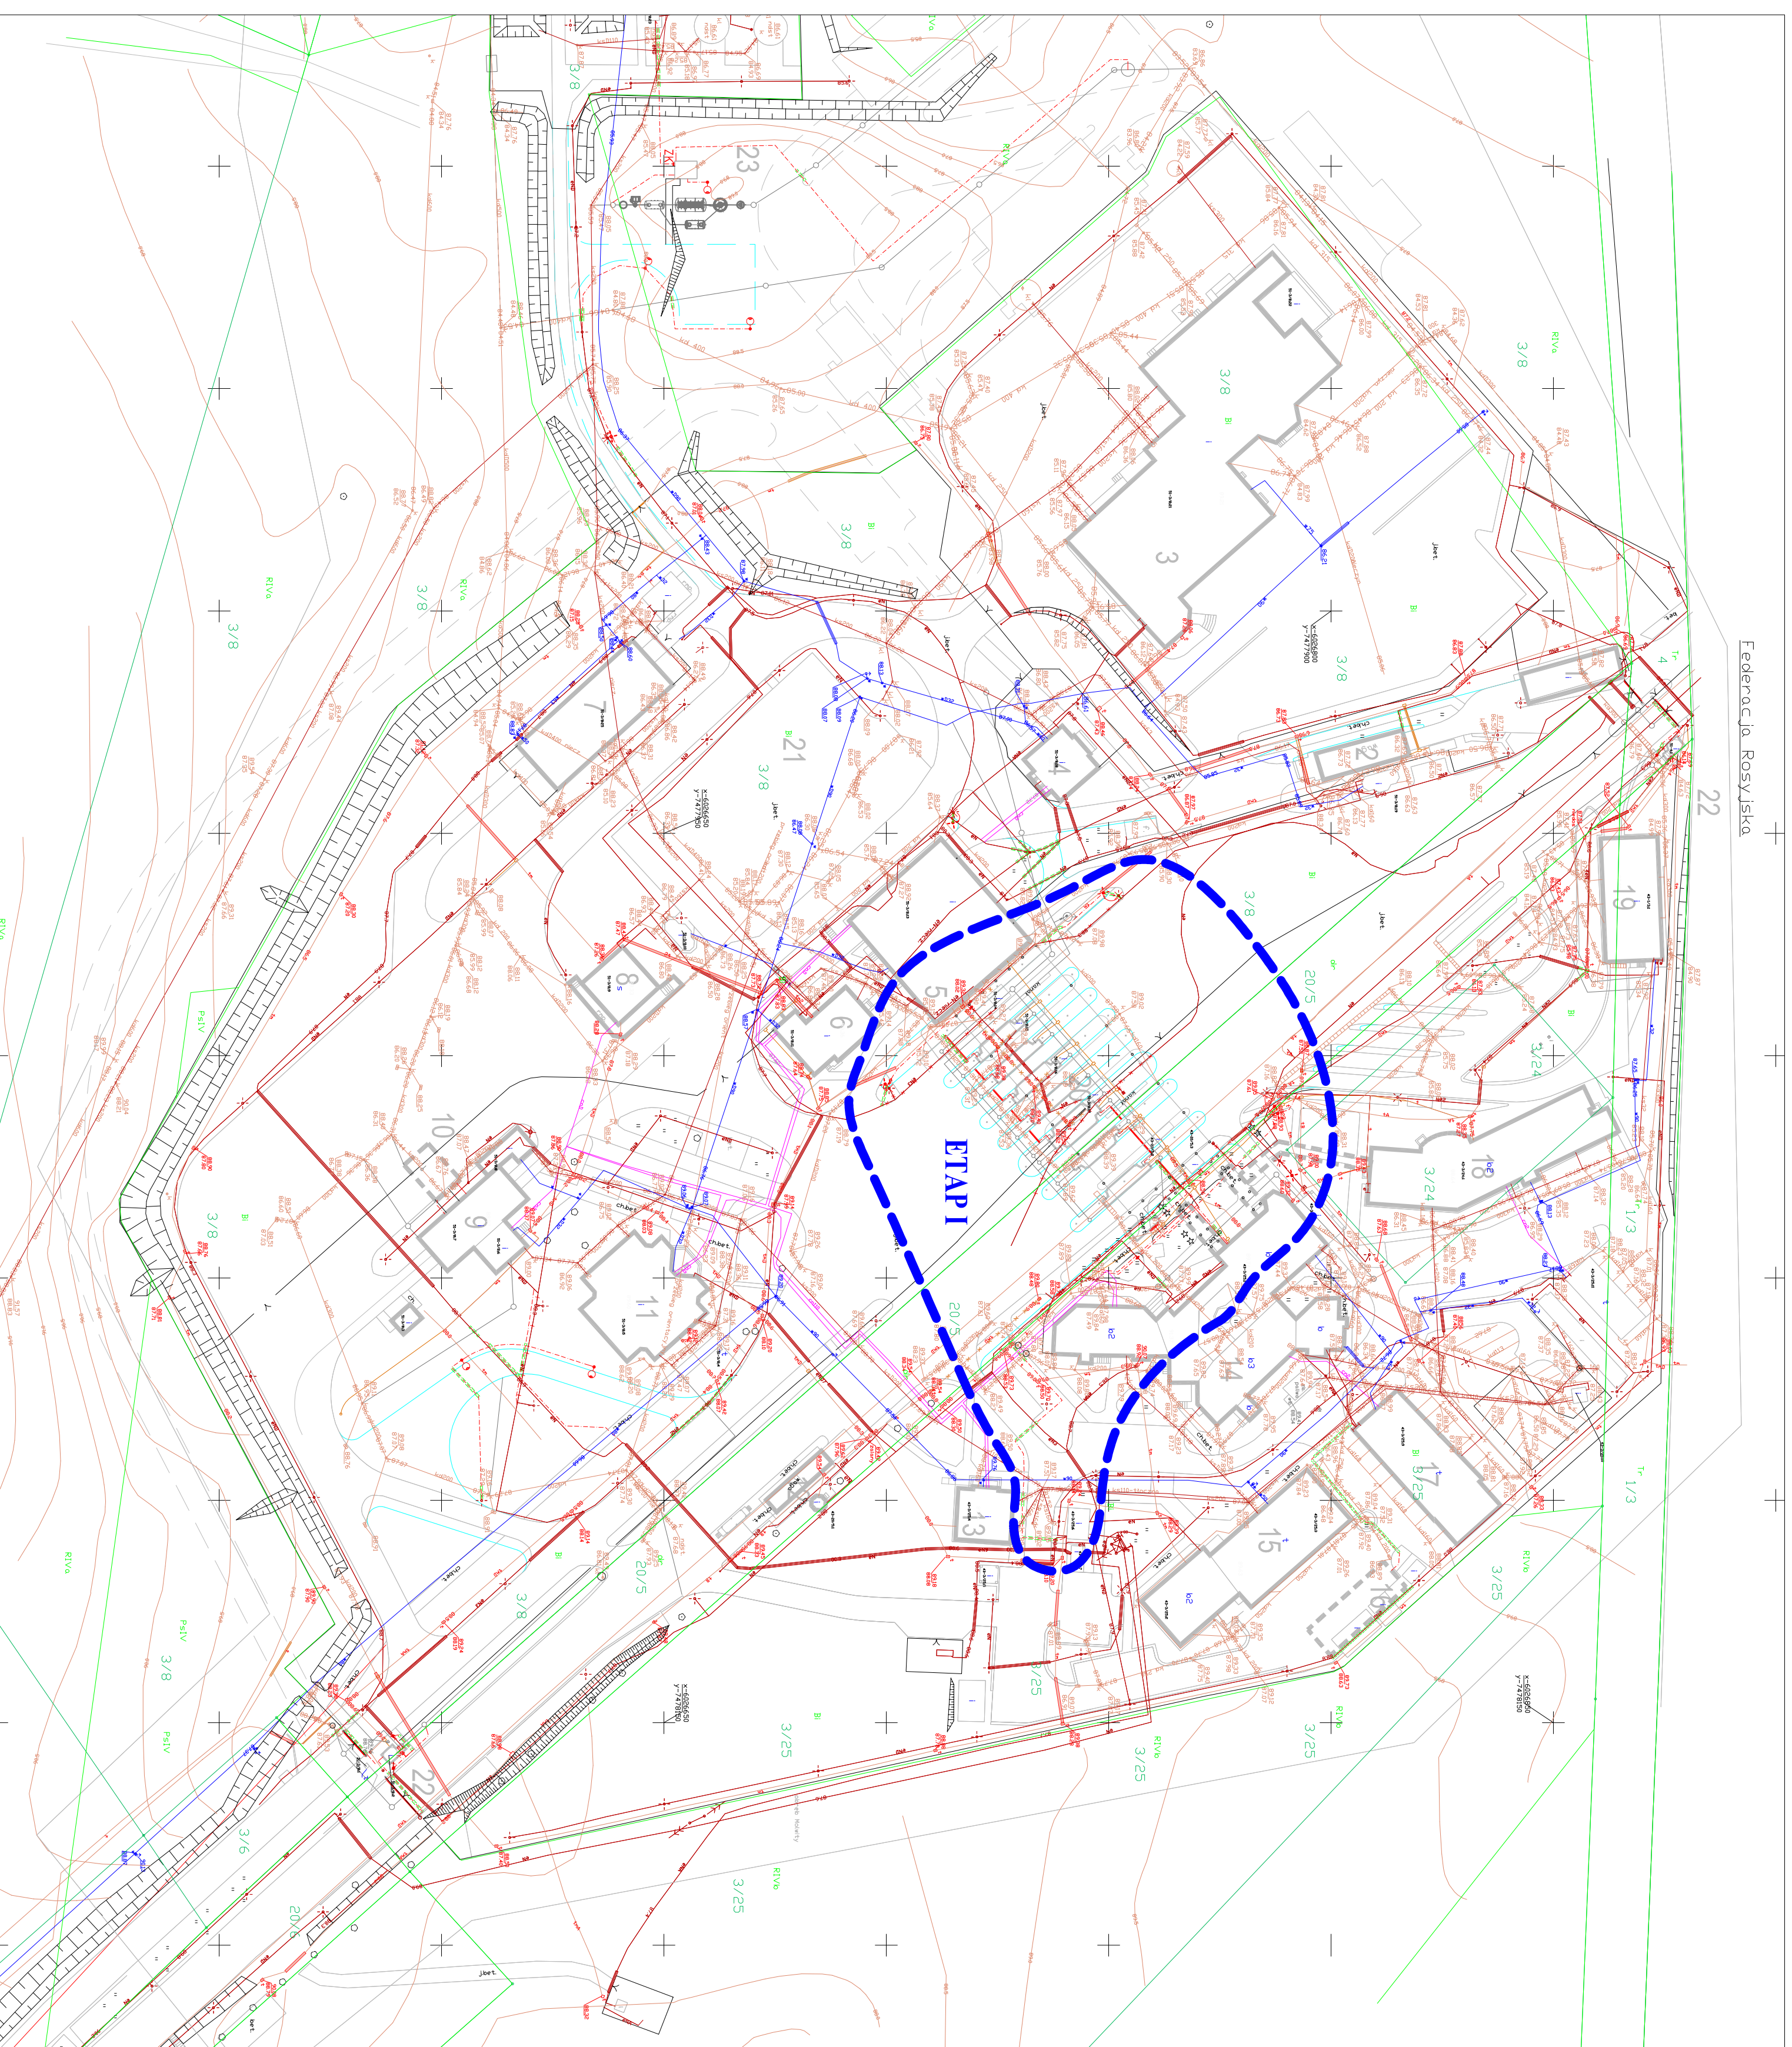

**PLAN SYTUACYJNY 1:1000**

**DRAFT**

14-644-04-STRNA UL. ŻOŁnierska 43/39  
tel. 0 605 752 277  
NIP: 738-184-64-66  
REGON: 14144102

TEMAT: Modernizacja i przebudowa obiektu w/wymiarach  
dotychczasowej przebiegu w/wymiarach

02/7/2012 Główny projektant: Robert Smat

ADRES: DROGOWE PRZEJŚCIE GRANICZNE BEZLEWY  
AL. WARSZAWSKA 1, PRZEDMIEŚCIE 14-575 843/7M

INWESTOR: WYDZIAŁ WARSZAWSKI  
AL. WARSZAWSKA 1, PRZEDMIEŚCIE 14-575 843/7M

BRANŻA: ELEKTRYCZNA

STADIUM: PROJEKT BUDOWLANO - WYKONAWCZY

PROJEKTOWAŁ: mgr inż. **WALDEMAR WALIŃSKI**

SPRAWOWAŁ: inż. **ROBERT SMAT**

12.2012

SKALA: 1-1000  
NR PVS: E-1