


WIATA NAD PŁATFORMĄ ODPRAW I WYJAZDOWY
 RZUT PRZYZIEMIEMIA-INSTALACJA WOD.-KAN.-P.P.C
 I KANALIZACJI DESZCZOWY
 SKALA 1:1

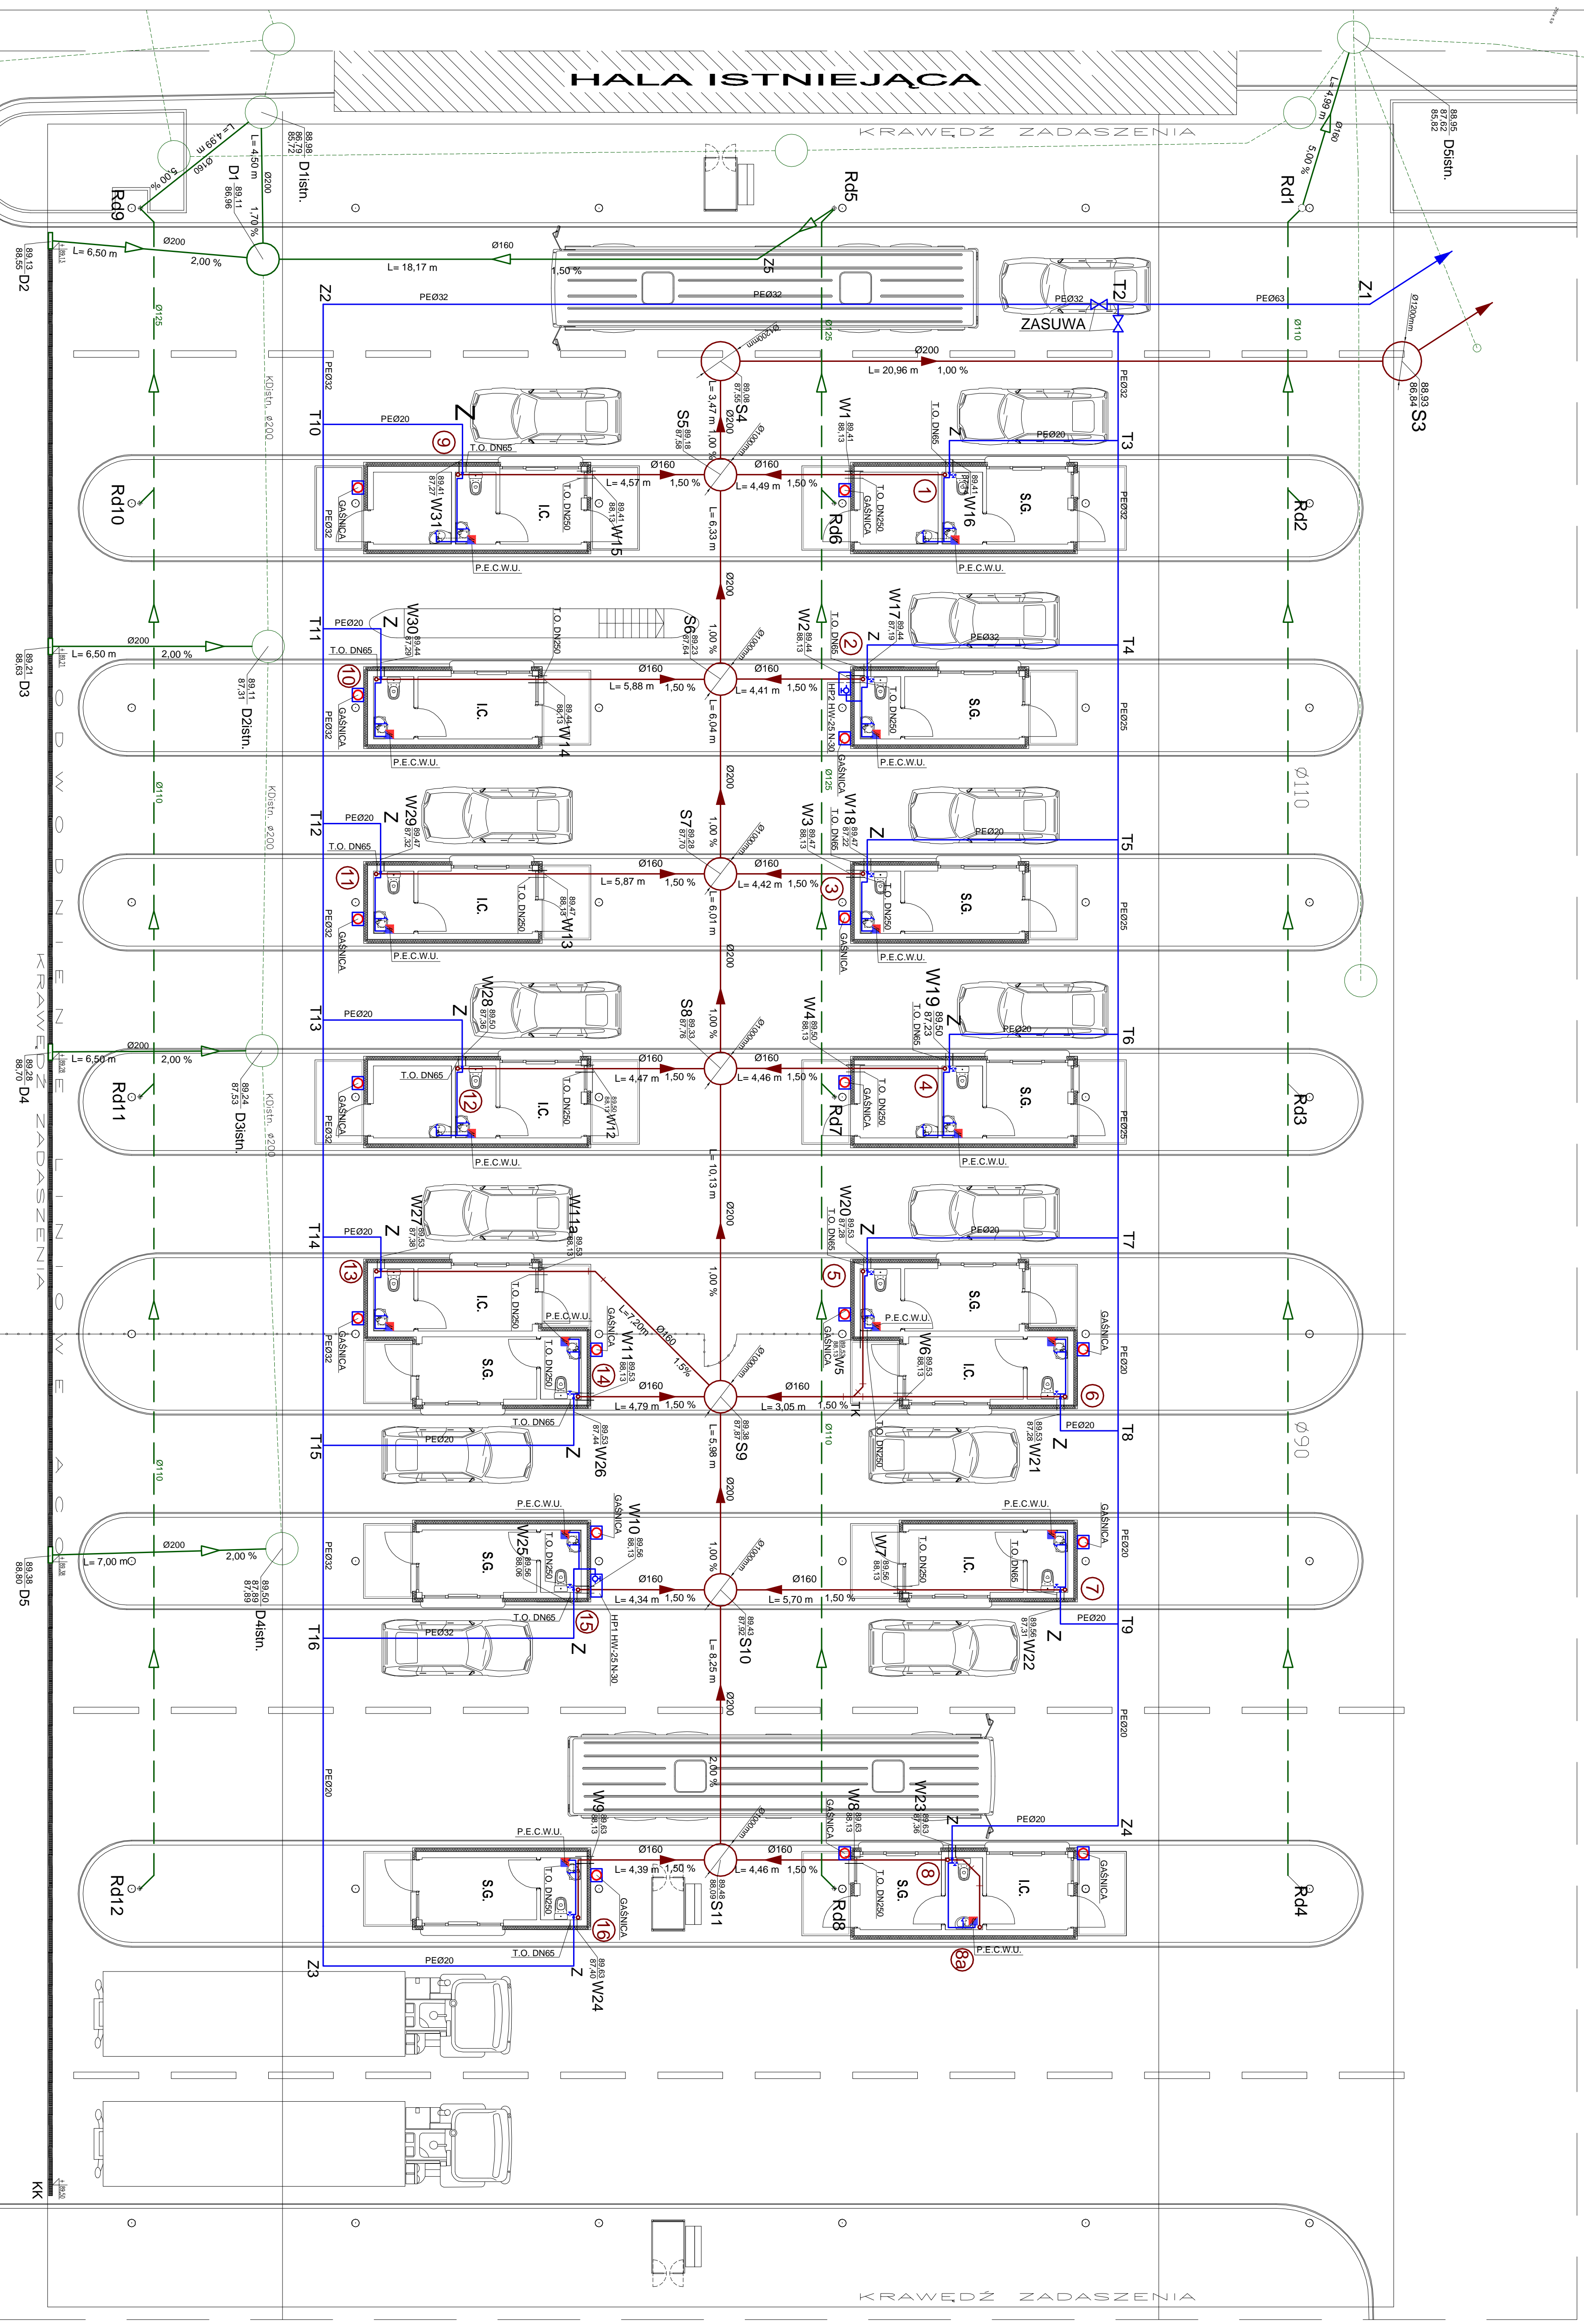

PRACOWNIA PROJEKTOWA "AKON"		BRANŻ	SANIT.
10-072 OLSZTYN UL. ELBĄSKA 125		SKALA	1:100
OBIEKT	WIATA NAD PŁATFORMĄ WYJAZDOWY I WYJAZDOWY	DATA	07.2008
TYTUŁ	RIZ. RZUT PRZYZIEMIEMIA-INSTALACJA WOD.-KAN.-P.P.C	EDYTOR	AKON
PROJEKTANT	Witold Górecki	OPRACOWANIE	2007/02
