DROGOWE PRZEJSCIE GRANICZNE W BEZLEDACH
WIATA NAD PLATFORMĄ ODPRAW - WJAZDOWĄ i WYJAZDOWĄ
KANALIZACJA DESZCZOWA

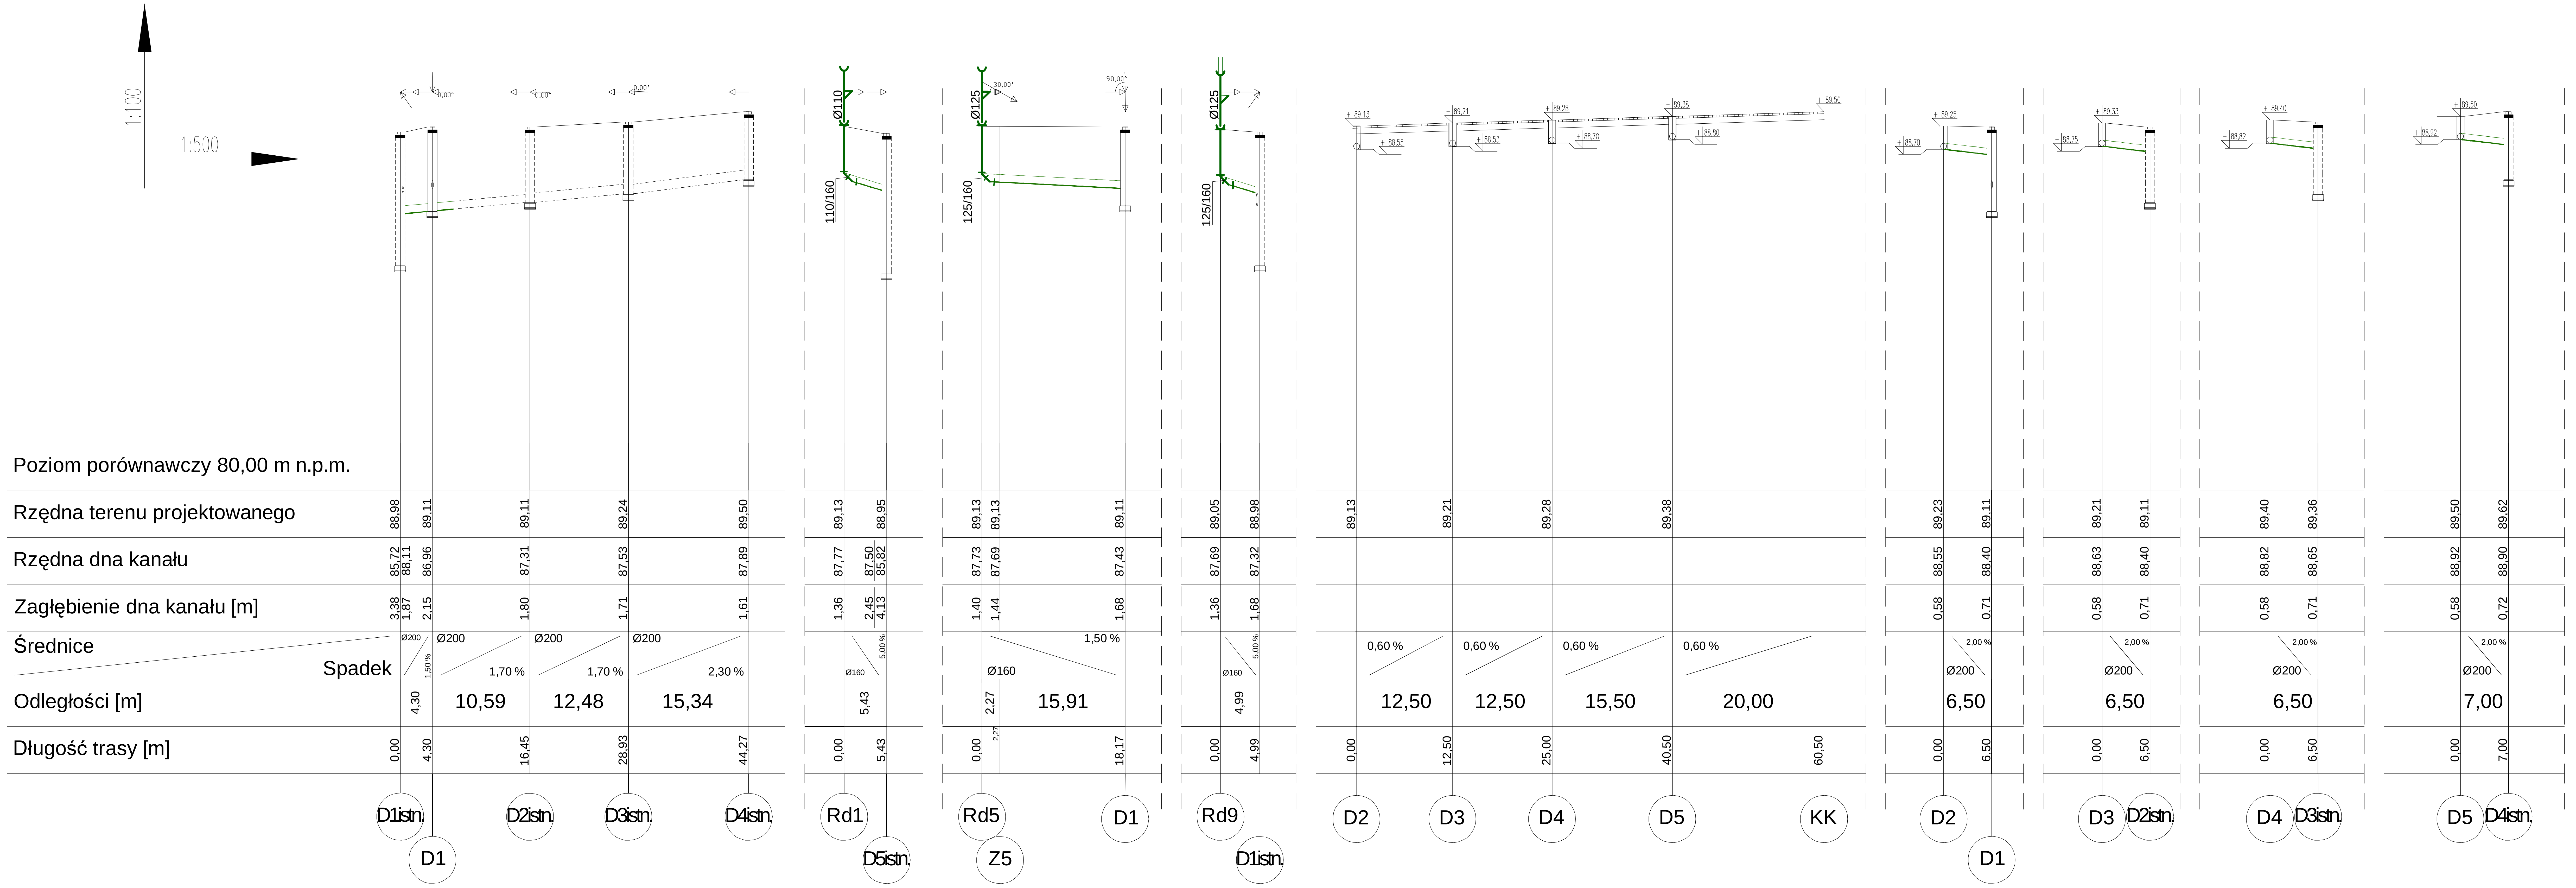

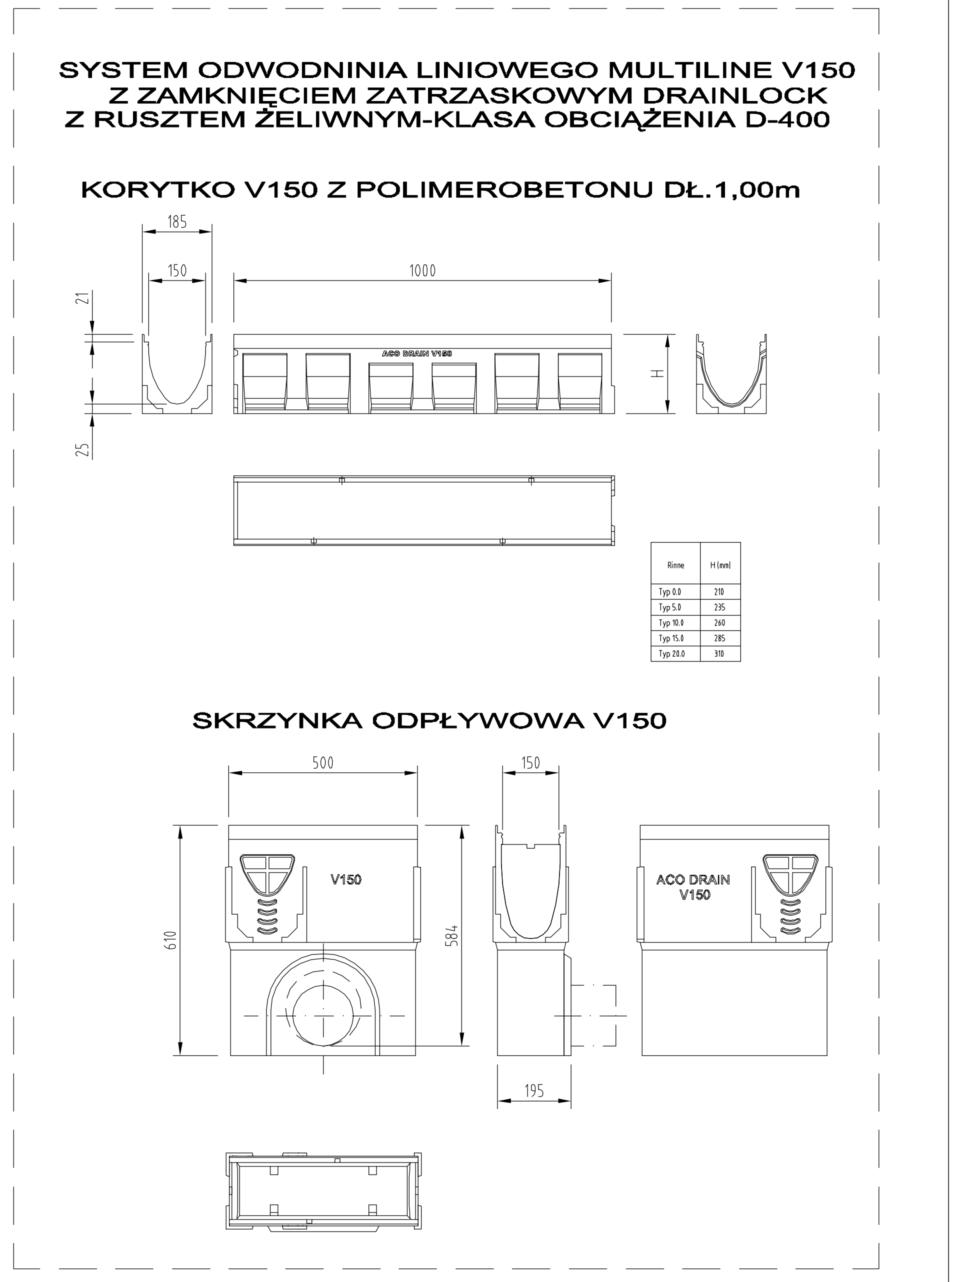

PRACOWNIA PROJEKTOWA " AKON " 10 - 672 OLSZTYN UL. ELBLĄSKA 125			BRANŻA:	SANIT.
			SKALA:	1:100/500
OBIEKT:	WIATA NAD PLATFORMĄ WJAZDOWĄ I WYJAZDOWĄ		DATA:	07.2008
ADRES:	DROGOWE PRZEJŚCIE GRANICZNE W BEZLEDACH		NR RYS.:	7
TEMAT:	KANALIZACJA DESZCZOWA		BODOWLANO-WYKONAWCZY	
PROJEKTANT:	tech. Wiesław Gorszczaruk		Upr. bud. nr:	232/76/OL
SPRAWDZAJĄCY:	inż. Ryszard Kowalski		Upr. bud. nr:	56/65
OPRACOWAŁ:	mgr inż. Przemysław Liwski		Upr. bud. nr:	