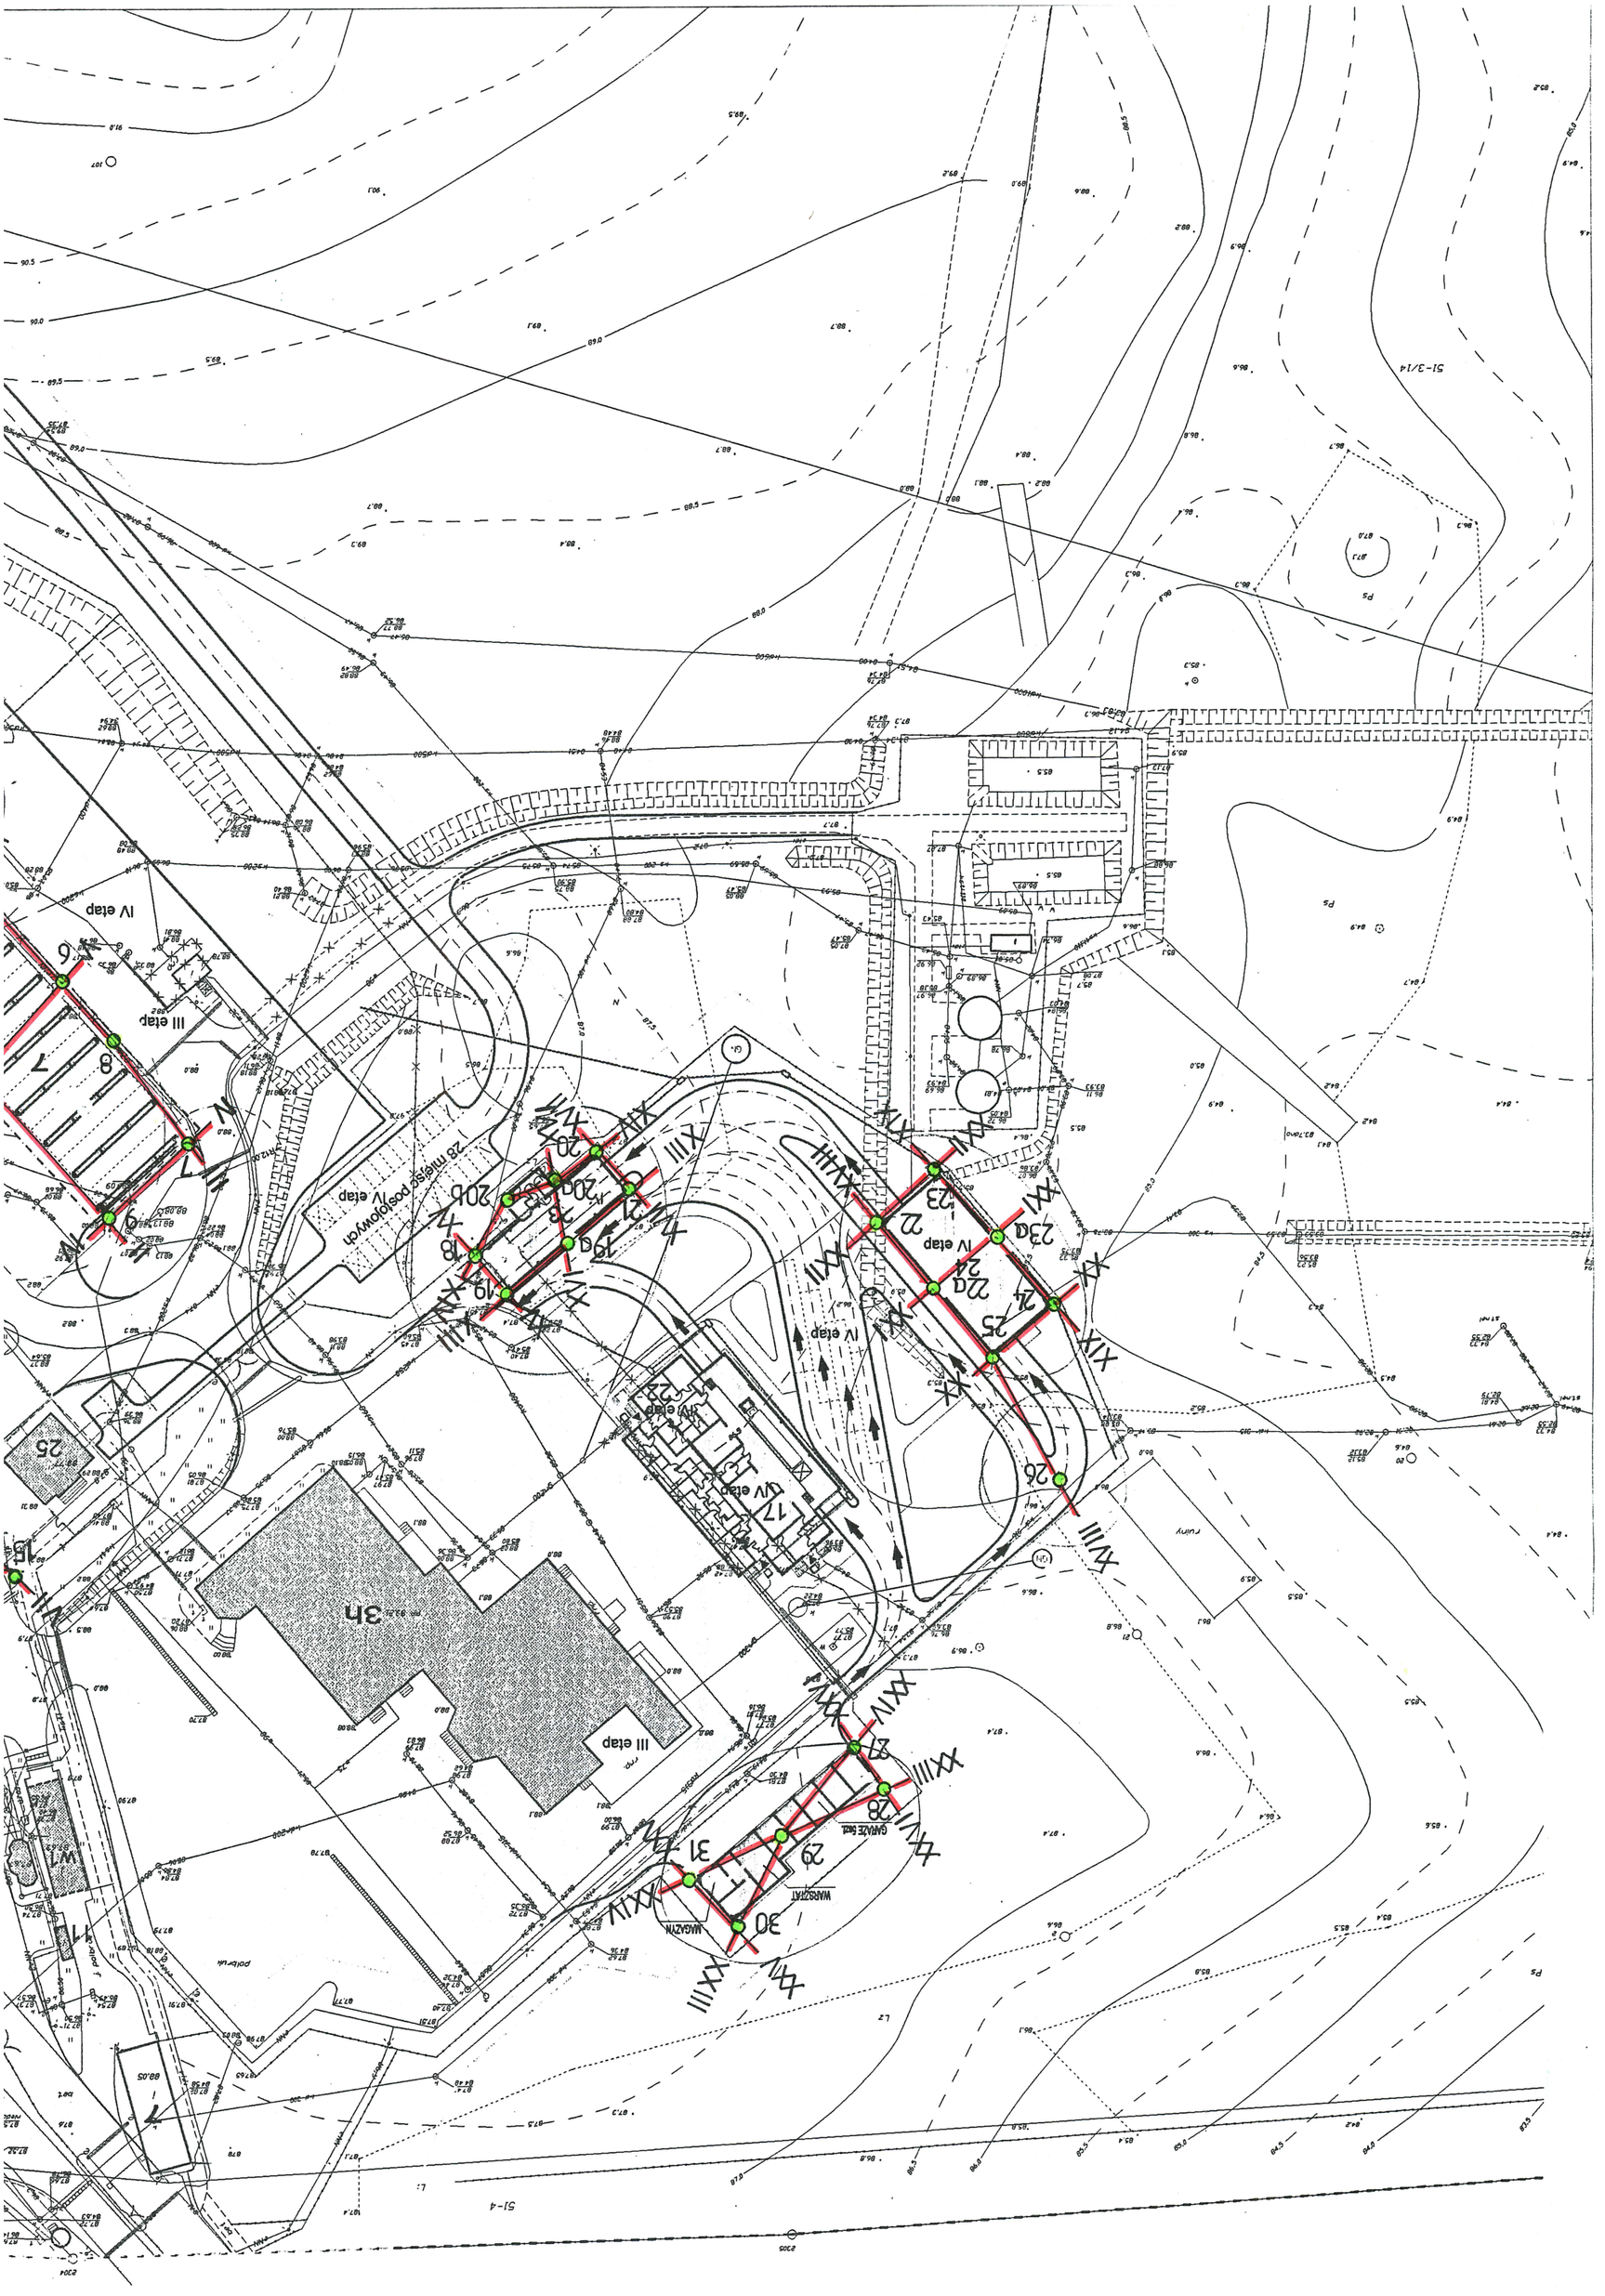

IV etap
III etap
28 miejsc postojowych
IV etap
IV etap
IV etap
IV etap
III etap
MAGAZYN
WARSZTAT
GARAŻE Szt.