
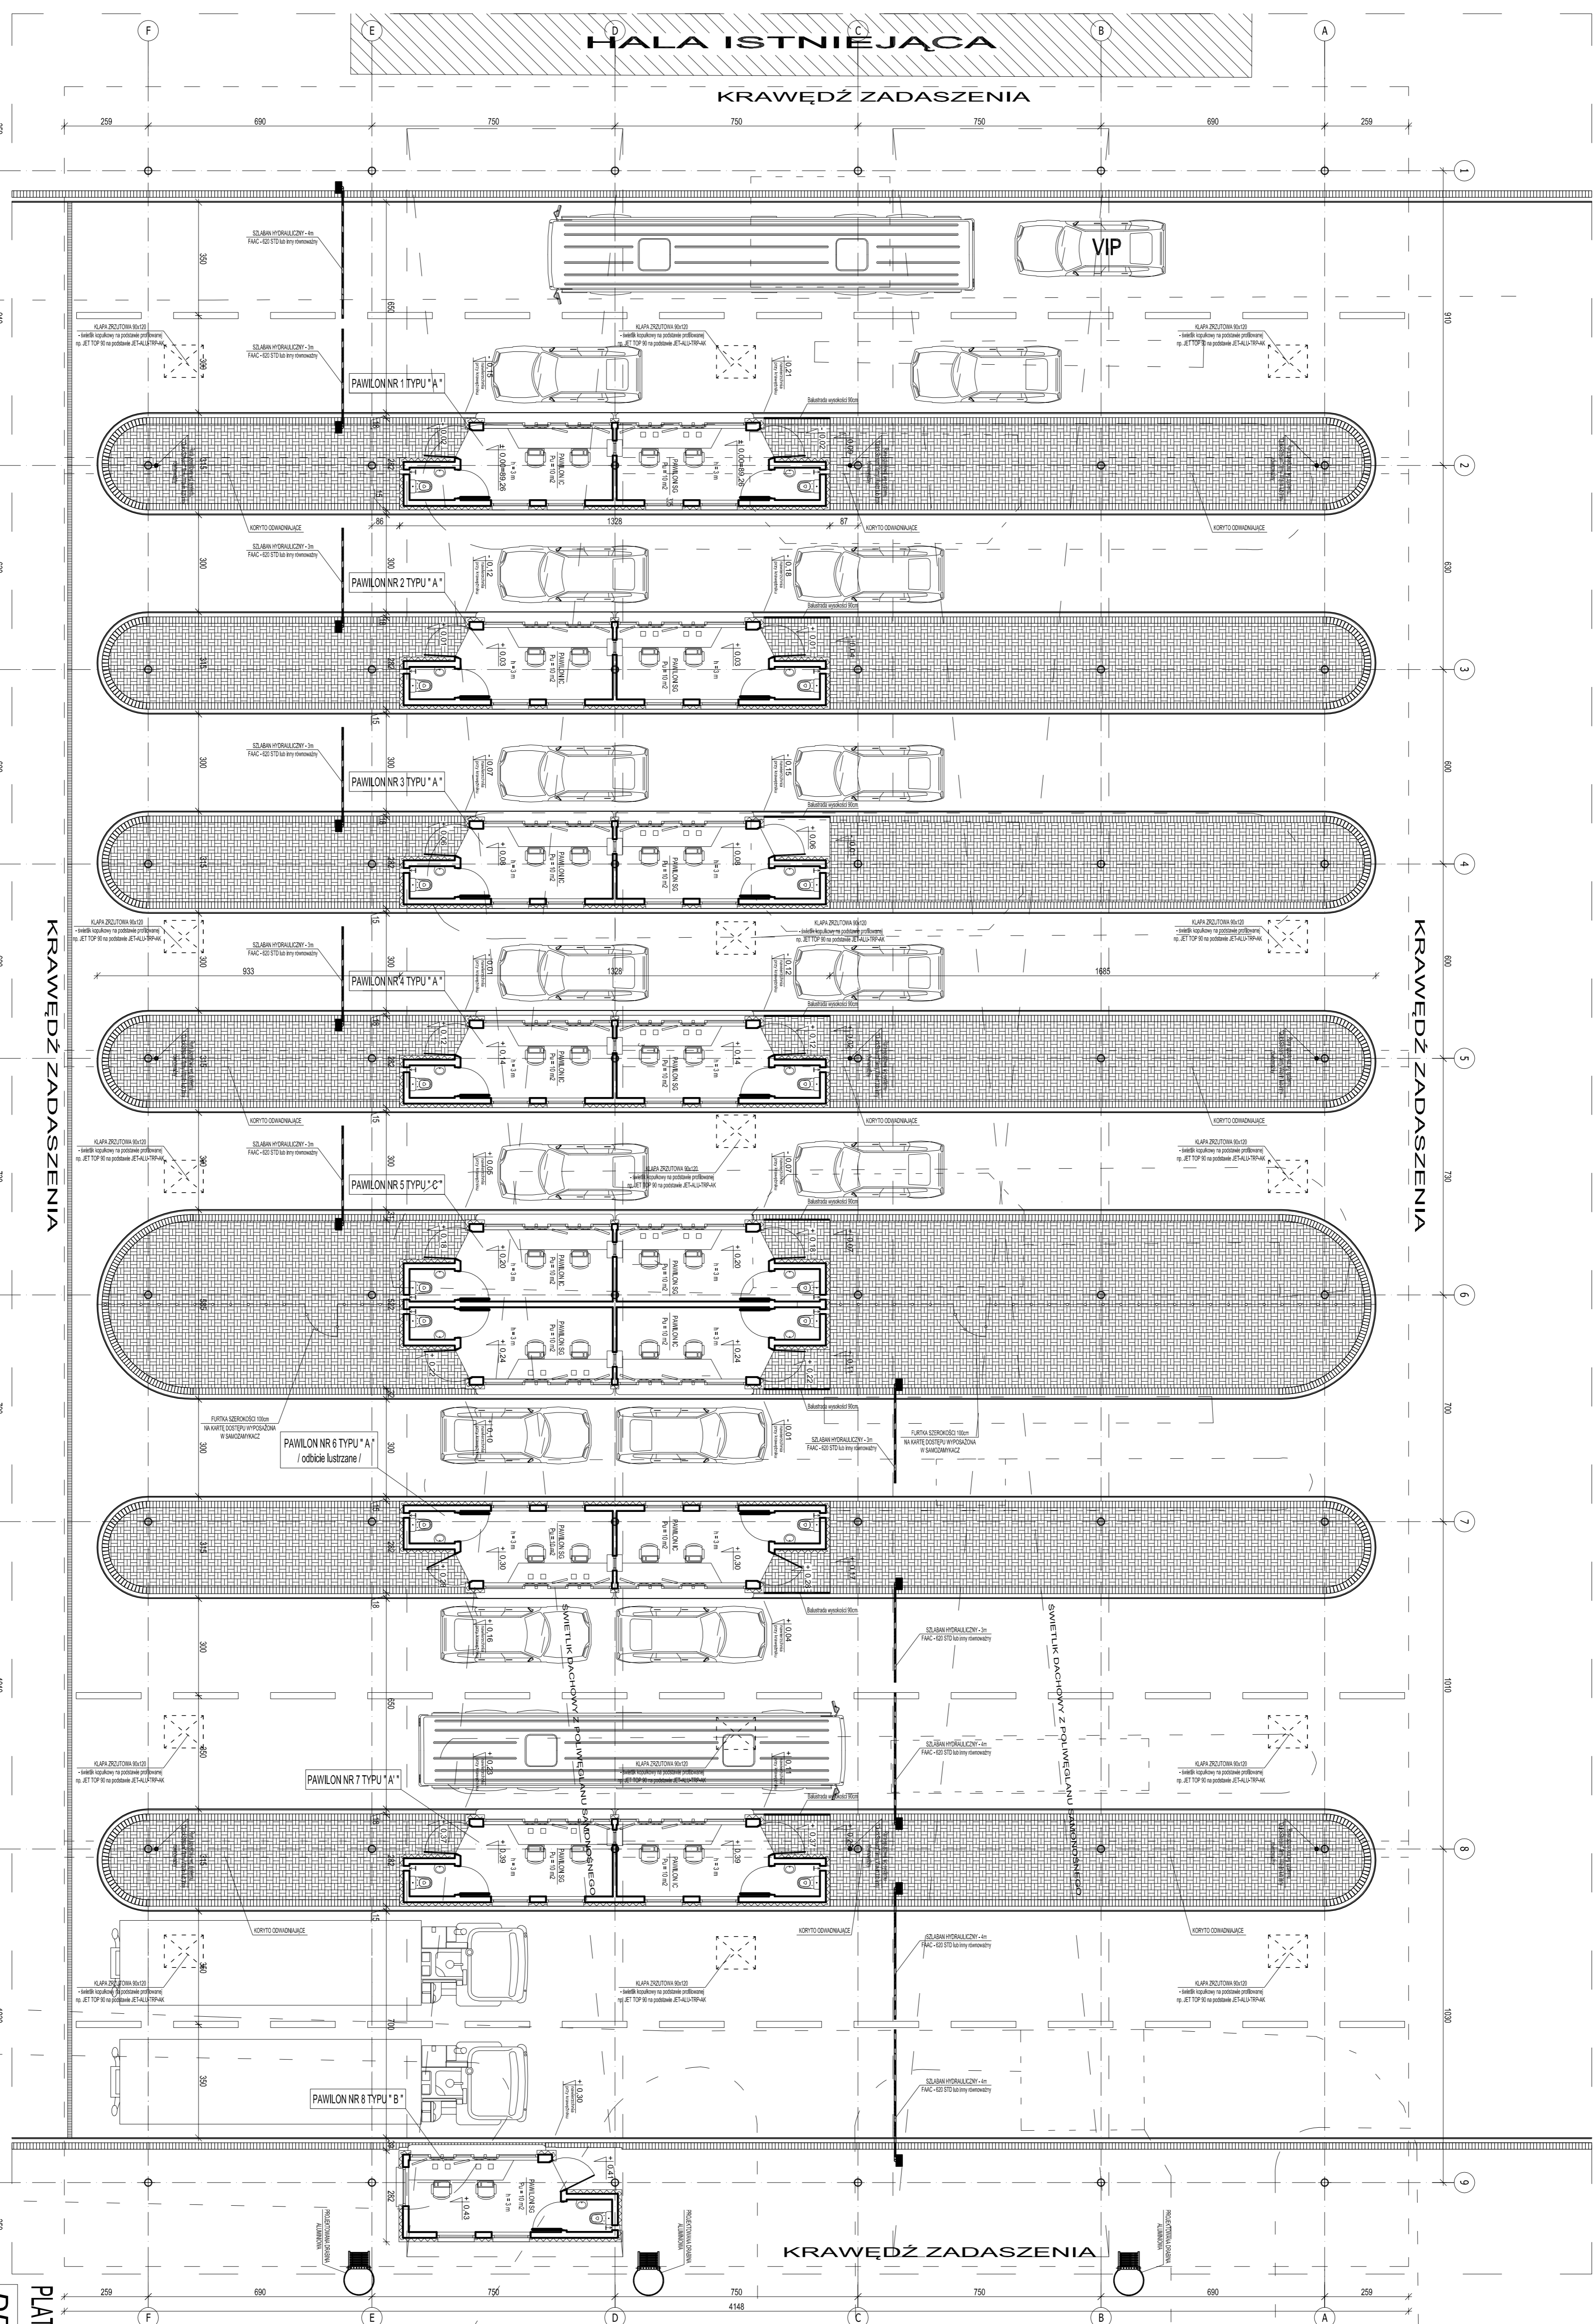


**RZUT PRZYZIEMIA
PLATFORMA ODPRAW**
skala 1:100

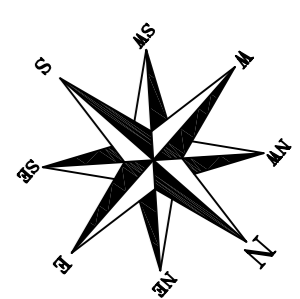

KRAWĘDŹ ZADASZENIA

KRAWĘDŹ ZADASZENIA

KRAWĘDŹ ZADASZENIA

**RZUT PRZYZIEMIA -
PLATFORMA ODPRAW 1:100**

DRAFT

TYTUŁ	027/2012	PROJEKT PRZYZIEMIA PLATFORMY ODPRAW
ADRES	ul. Dąbrowska 139, 01-141 Warszawa	
INWESTOR	Zakład Usług Komunikacyjnych	
PROJEKTANT	Tomasz Mierzwiowski	
DATA	12.2012	
SKALA	1:100	
WERSJA	A-1	