


Rzut archiwum

skala 1:100

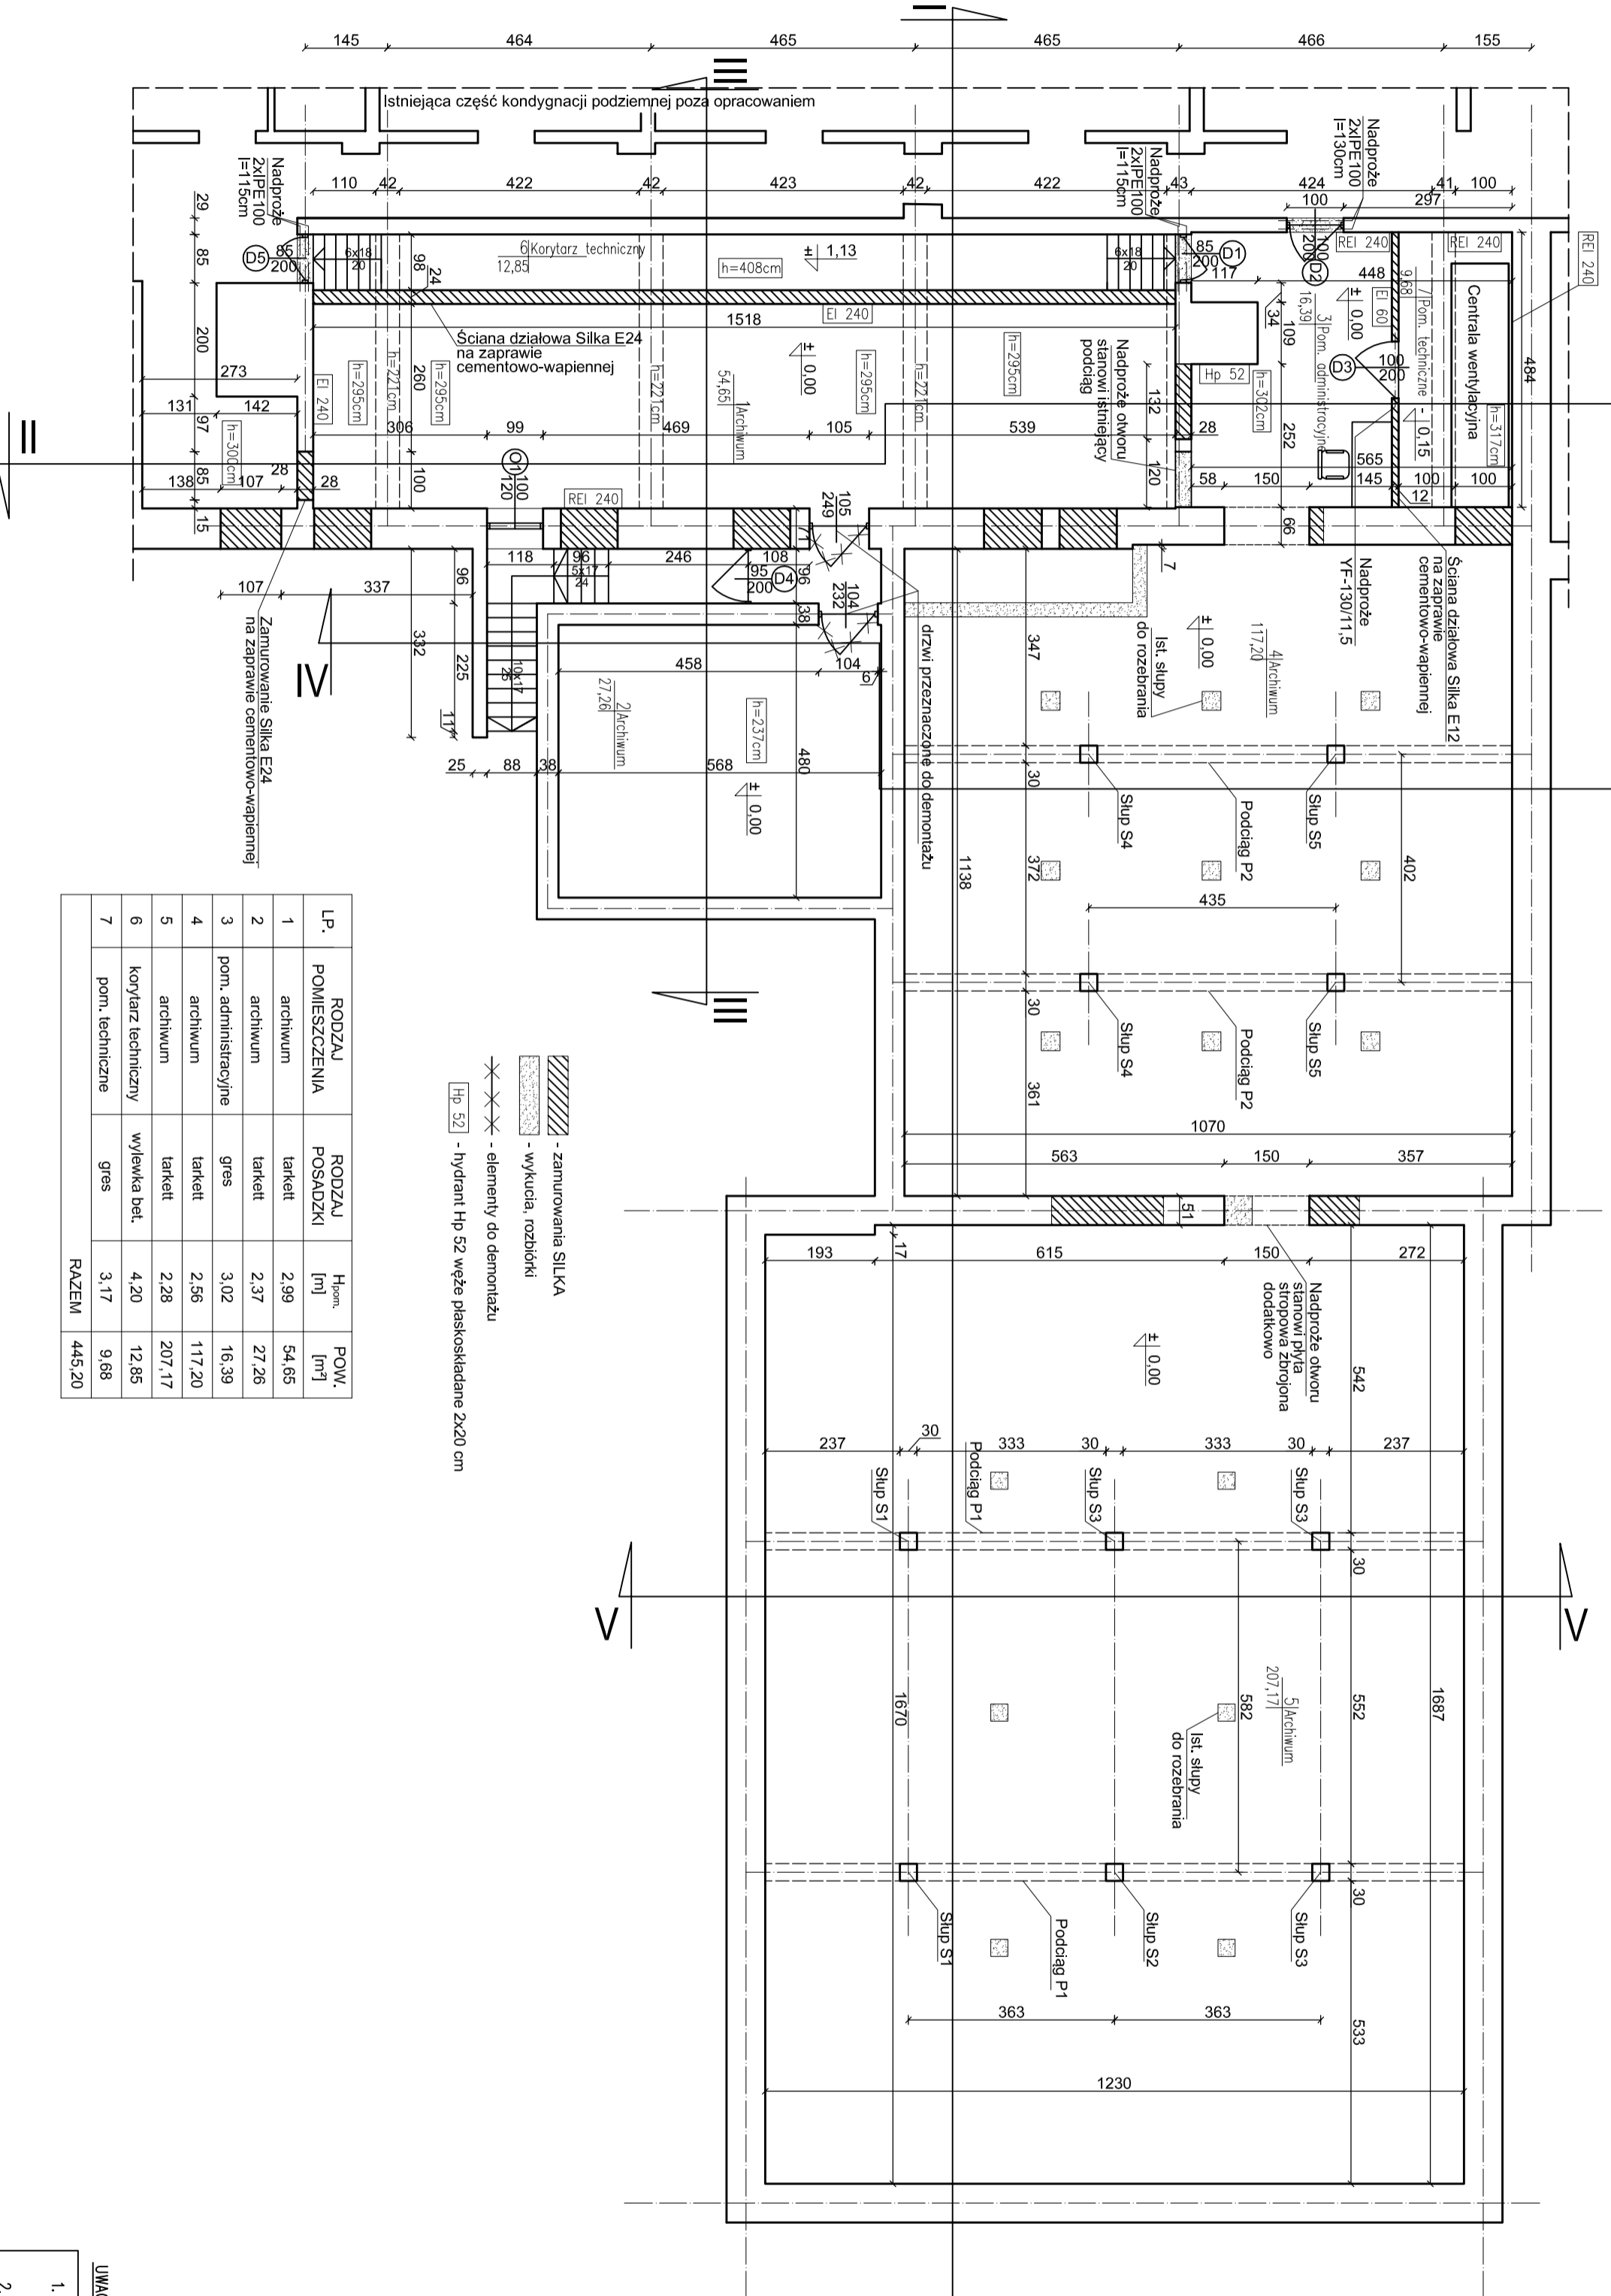

LP.	RODZAJ POMICZCZENIA	RODZAJ POSADZKI	H _{pos.} [m]	POW. [m ²]
1	archiwum	tarkett	2,99	54,65
2	archiwum	tarkett	2,37	27,26
3	pom. administracyjne	gres	3,02	16,39
4	archiwum	tarkett	2,56	117,20
5	archiwum	tarkett	2,28	207,17
6	korytarz techniczny	wylewka bet.	4,20	12,85
7	pom. techniczne	gres	3,17	9,68
RAZEM				445,20

- zamurowania SILKA
- wykucia, rozbiłki
- elementy do demontażu
- hydrant Hp 52 węże płaskoskładane 2x20 cm

ZESTAWIENIE STOLARKI OKIENNIC I DRZWIOWEJ

LP.	Symbol	1	2	3	4	5	6
Schemot							
Wymiary w świetle osi	S	85	100	100	95	85	100
Wysokość osi	H	200	200	200	200	200	200
Oporność ogniowa	El	EI 120	EI 120	EI 30	-	-	-
Określenie skrzydła	L	P	P	P	P	P	P
Ilość sztuk		2	1	1	1	1	1

UWAGA
1. ZAMUROWANIA WYKONAĆ Z BLOCZKÓW SILKA NA ZAPRAWIE CEMENTOWO-WAPIENNEJ
2. 0,00 = 125,87 m.n.p.m.

USŁUGI PROJEKTOWE MACIEJ PALIŃSKI
10-685 OLSZTYŃ, UL. BARCZA 10/53, TEL/FAX 89 542 96 72

Investor: **Warmińsko-Mazurski Urząd Wojewódzki**

Adres: **Olštyn ul. Józefa Piłsudskiego 7/9**

Projektant: **PROJEKT BUDOWLANY PRZEBUDOWY POMIESZCZENI MAGAZYNOWYCH NA ARCHIWUM**

Wykonawca: **PROJEKT BUDOWLANY Rzut archiwum**

Projektant: mgr inż. arch. Barbara Miodzińska
Opracował: Jakub Gryn
Sprawdził: mgr inż. arch. Agnieszka Szczepaniak

Data: 12.2013
Skala: 1:100
Numer rysunku: 02