


Rzut stropodachu

skala 1:200

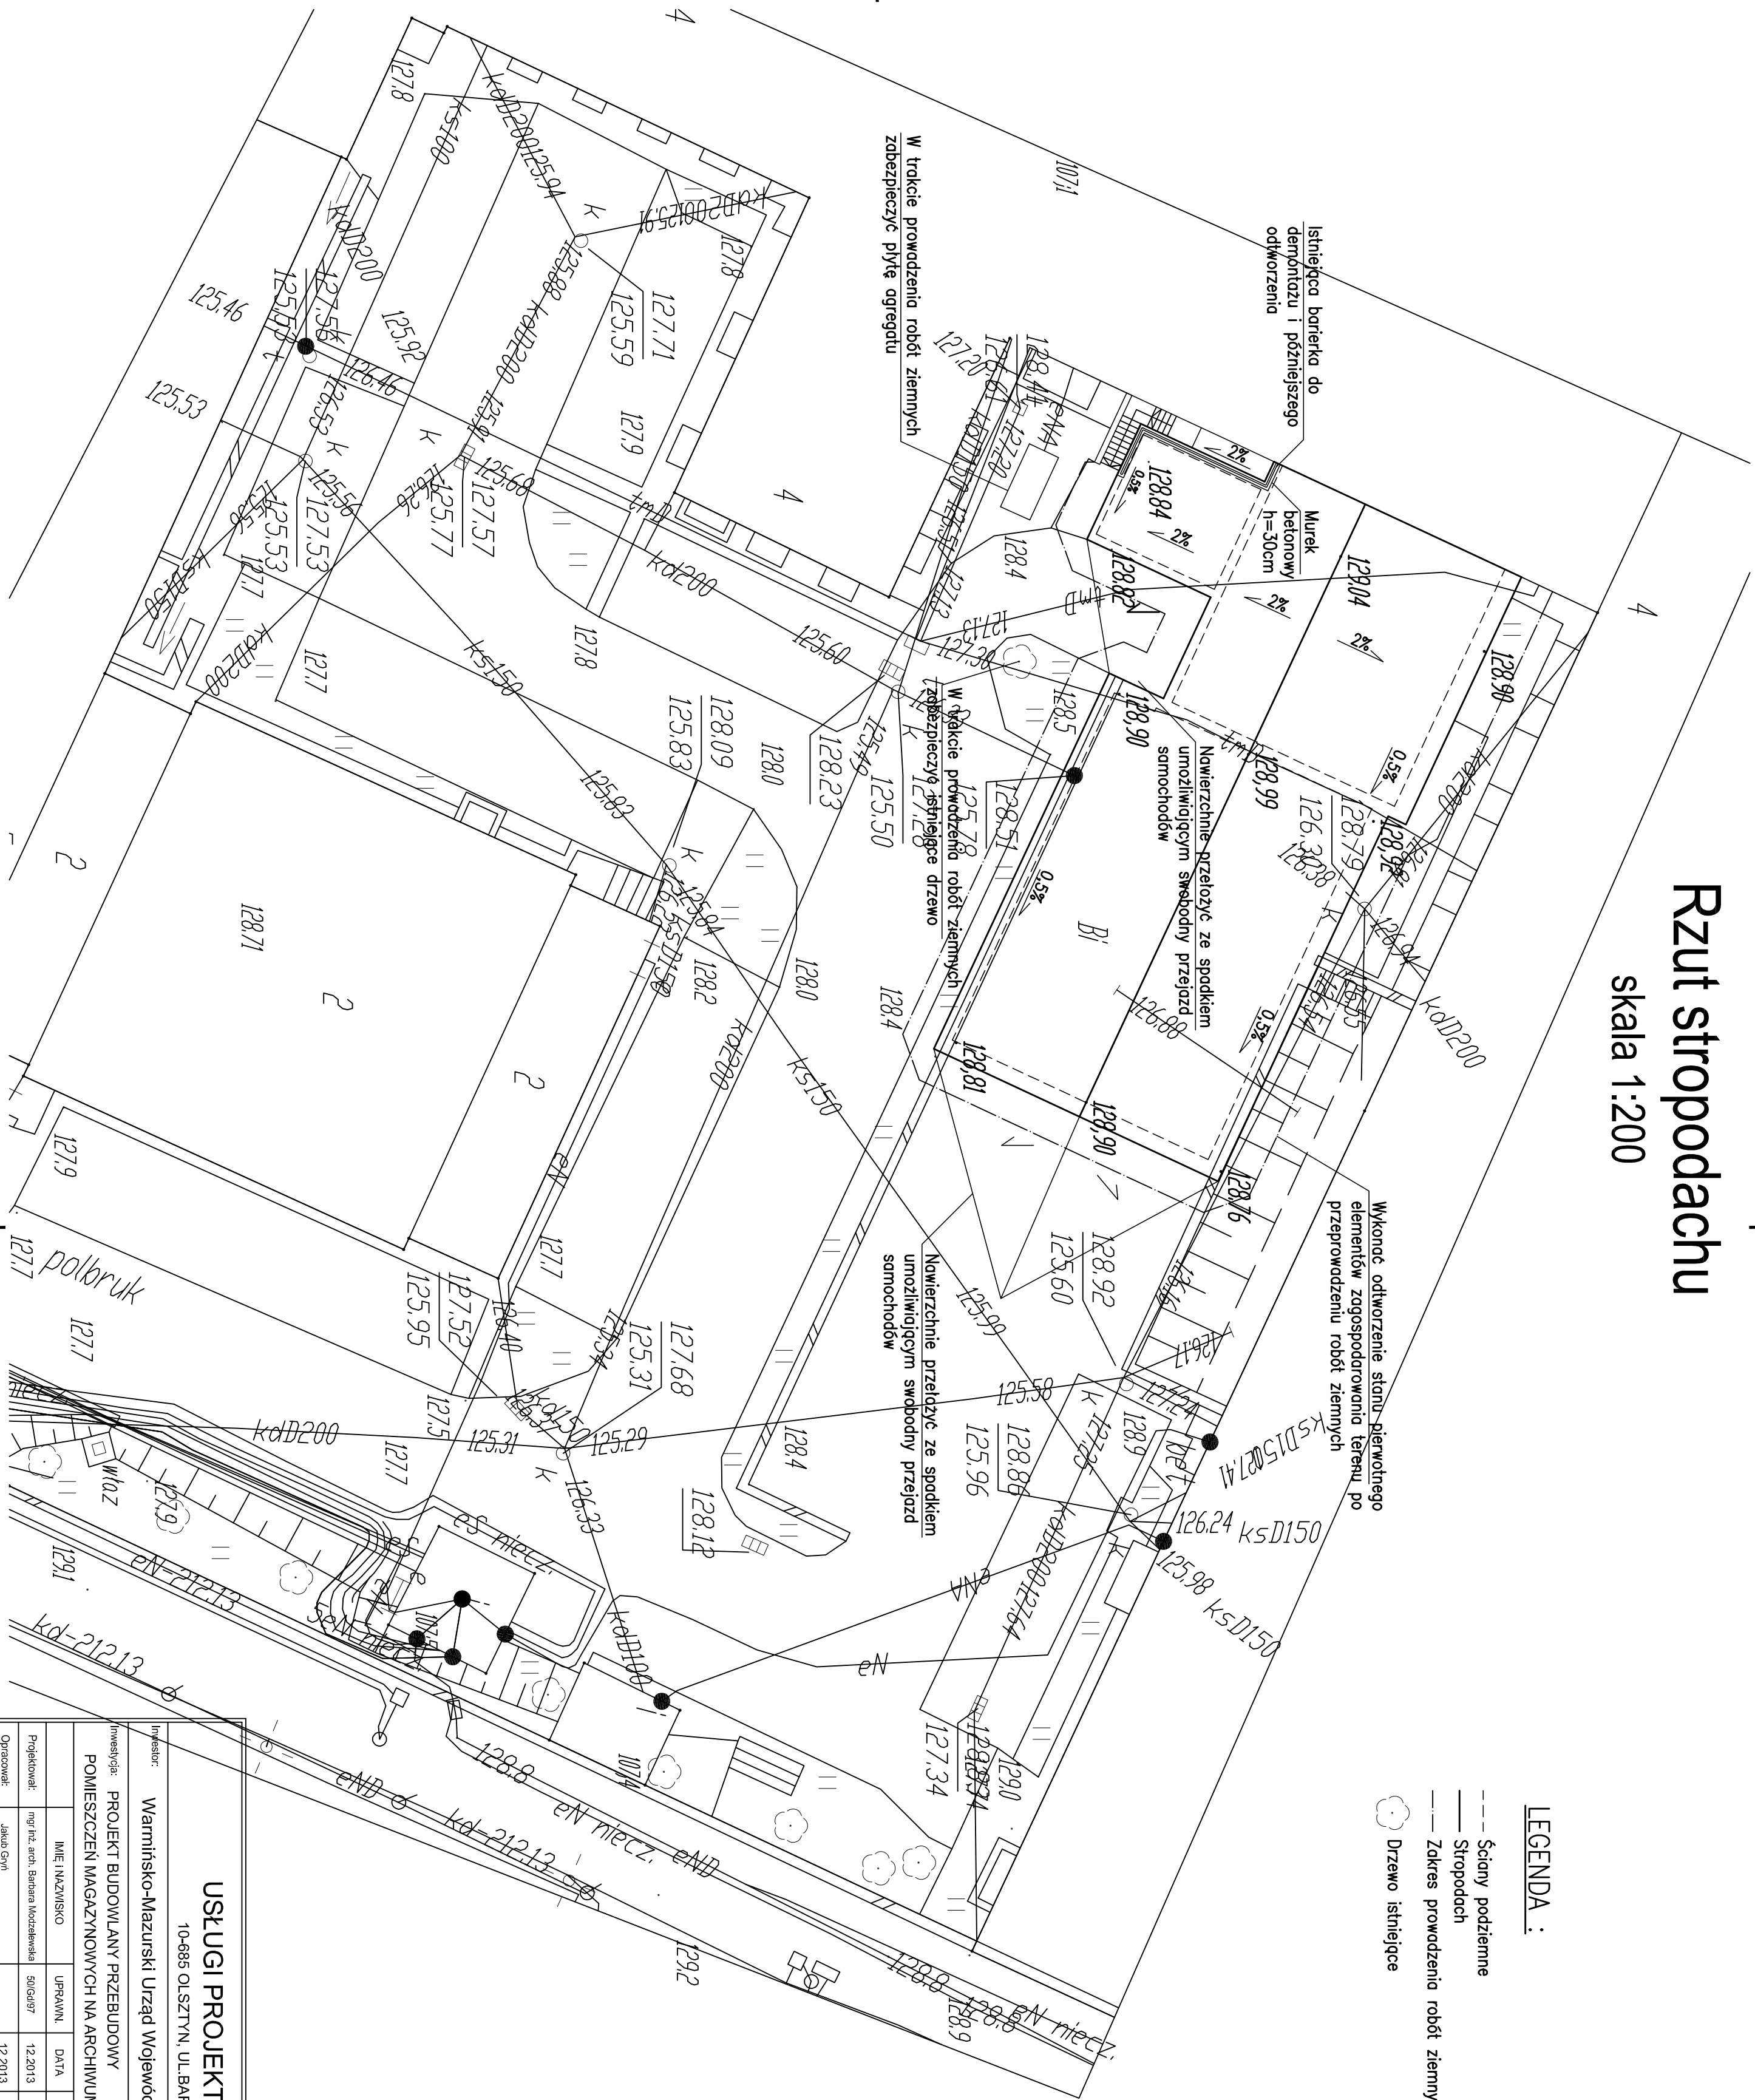

- LEGENDA :**
- Ściany podziemne
 - Stropodach
 - Zakres prowadzenia robót ziemnych
 - ☉ Drzewo istniejące

<p>USŁUGI PROJEKTOWE MACIEJ PALIŃSKI 10-685 OLSZTYŃ, UL. BARCZA 10/53, TEL/FAX 89 542 96 72</p>				<p>Lokalizacja: Olsztyn ul. Józefa Piłsudskiego 7/9</p>	
<p>Investor: Warmińsko-Mazurski Urząd Wojewódzki</p>				<p>Typul: Rzut stropodachu</p>	
<p>Inwestycja: PROJEKT BUDOWLANY PRZEBUDOWY POMIESZCZENI MAGAZYNOWYCH NA ARCHIWUM</p>				<p>Faza: PROJEKT BUDOWLANY</p>	
<p>MIEC IMAZMISKO mgr inż. arch. Barbara Mazurkiewicz</p>		<p>UPRAWNI SIOCIARZ</p>		<p>DATA 12.2013</p>	
<p>OPRACOWAŁ Jakub Goyl</p>		<p>OPRACOWAŁ 12.2013</p>		<p>Skala: 1:200</p>	
<p>SPRAWDZIŁ mgr inż. arch. Agnieszka Szczepaniak</p>		<p>SPRAWDZIŁ 2010.12.2013</p>		<p>Branda: ARCHITEKTURA</p>	
<p>Numer rysunku: 04</p>					