


# PROFILE PODZIEMNEJ INSTALACJI KANALIZACJI DESZCZOWEJ

SKALA 1: 100  
500

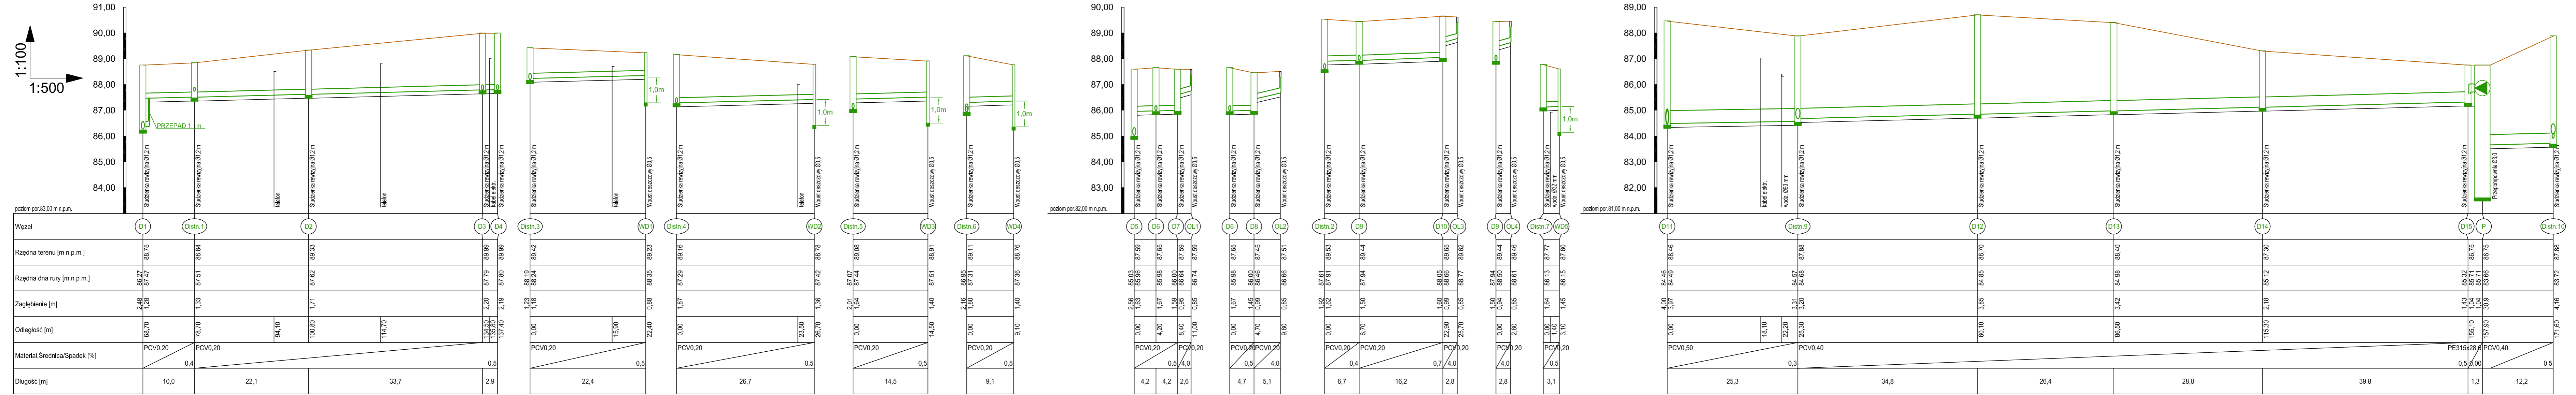

**UWAGA!**  
UKŁADANIE KANALIZACJI DESZCZOWEJ NALEŻY PROWADZIĆ OD NAJNIŻSZYCH JEJ PUNKTÓW.

- OZNACZENIA:**
- Distn. - ISTNIEJĄCA STUDNIA KANALIZACJI DESZCZOWEJ
  - D1 - PROJEKTOWANA STUDNIA KANALIZACJI DESZCZOWEJ NR 1
  - OL1 - ODWODNIENIE LINIOWE NR 1
  - WD1 - WPUST DESZCZOWY NR 1
  - P - PRZEPOMPOWNIA

**DRAFT**

10-560 OLSZTYN UL. ŻOŁNIERSKA 3335  
tel. 0 305-755-227  
NIP 739-169-68-66  
REGON 511446192

TEMAT: DROGOWE PRZEJŚCIE GRANICZNE W BEZLEDACH PRZEBUDOWA I ROZSZERZENIE SIECI KANALIZACJI SANITARNEJ I DESZCZOWEJ

ADRES: DROGOWE PRZEJŚCIE GRANICZNE W BEZLEDACH DZ. NR 3/6 OBR. 51, GM. BARTOSZYCE

INWESTOR: WOJEWÓDZA WARMINSKO-MAZURSKI 10-575 OLSZTYN, AL. M.J. PIŁSUDSKIEGO 7/9

BRANŻA: SANITARNA

STADIUM: PROJEKT BUDOWLANO-WYKONAWCZY

TYTUŁ RYS.: PROFILE PODZIEMNEJ INSTALACJI KANALIZACJI DESZCZOWEJ

PROJEKTOWAŁ: mgr inż. GRZEGORZ JANCEWICZ  
upr. bud. nr WAM/0047/POOS/11

SKALA: 1: 100  
500

NR RYS.: S-7

SPRAWDZIŁA: mgr inż. KATARZYNA DOMINICZAK  
upr. bud. nr 1787/OL

DATA: 12.2012