RZUT FUNDAMENTÓW
skala 1:100

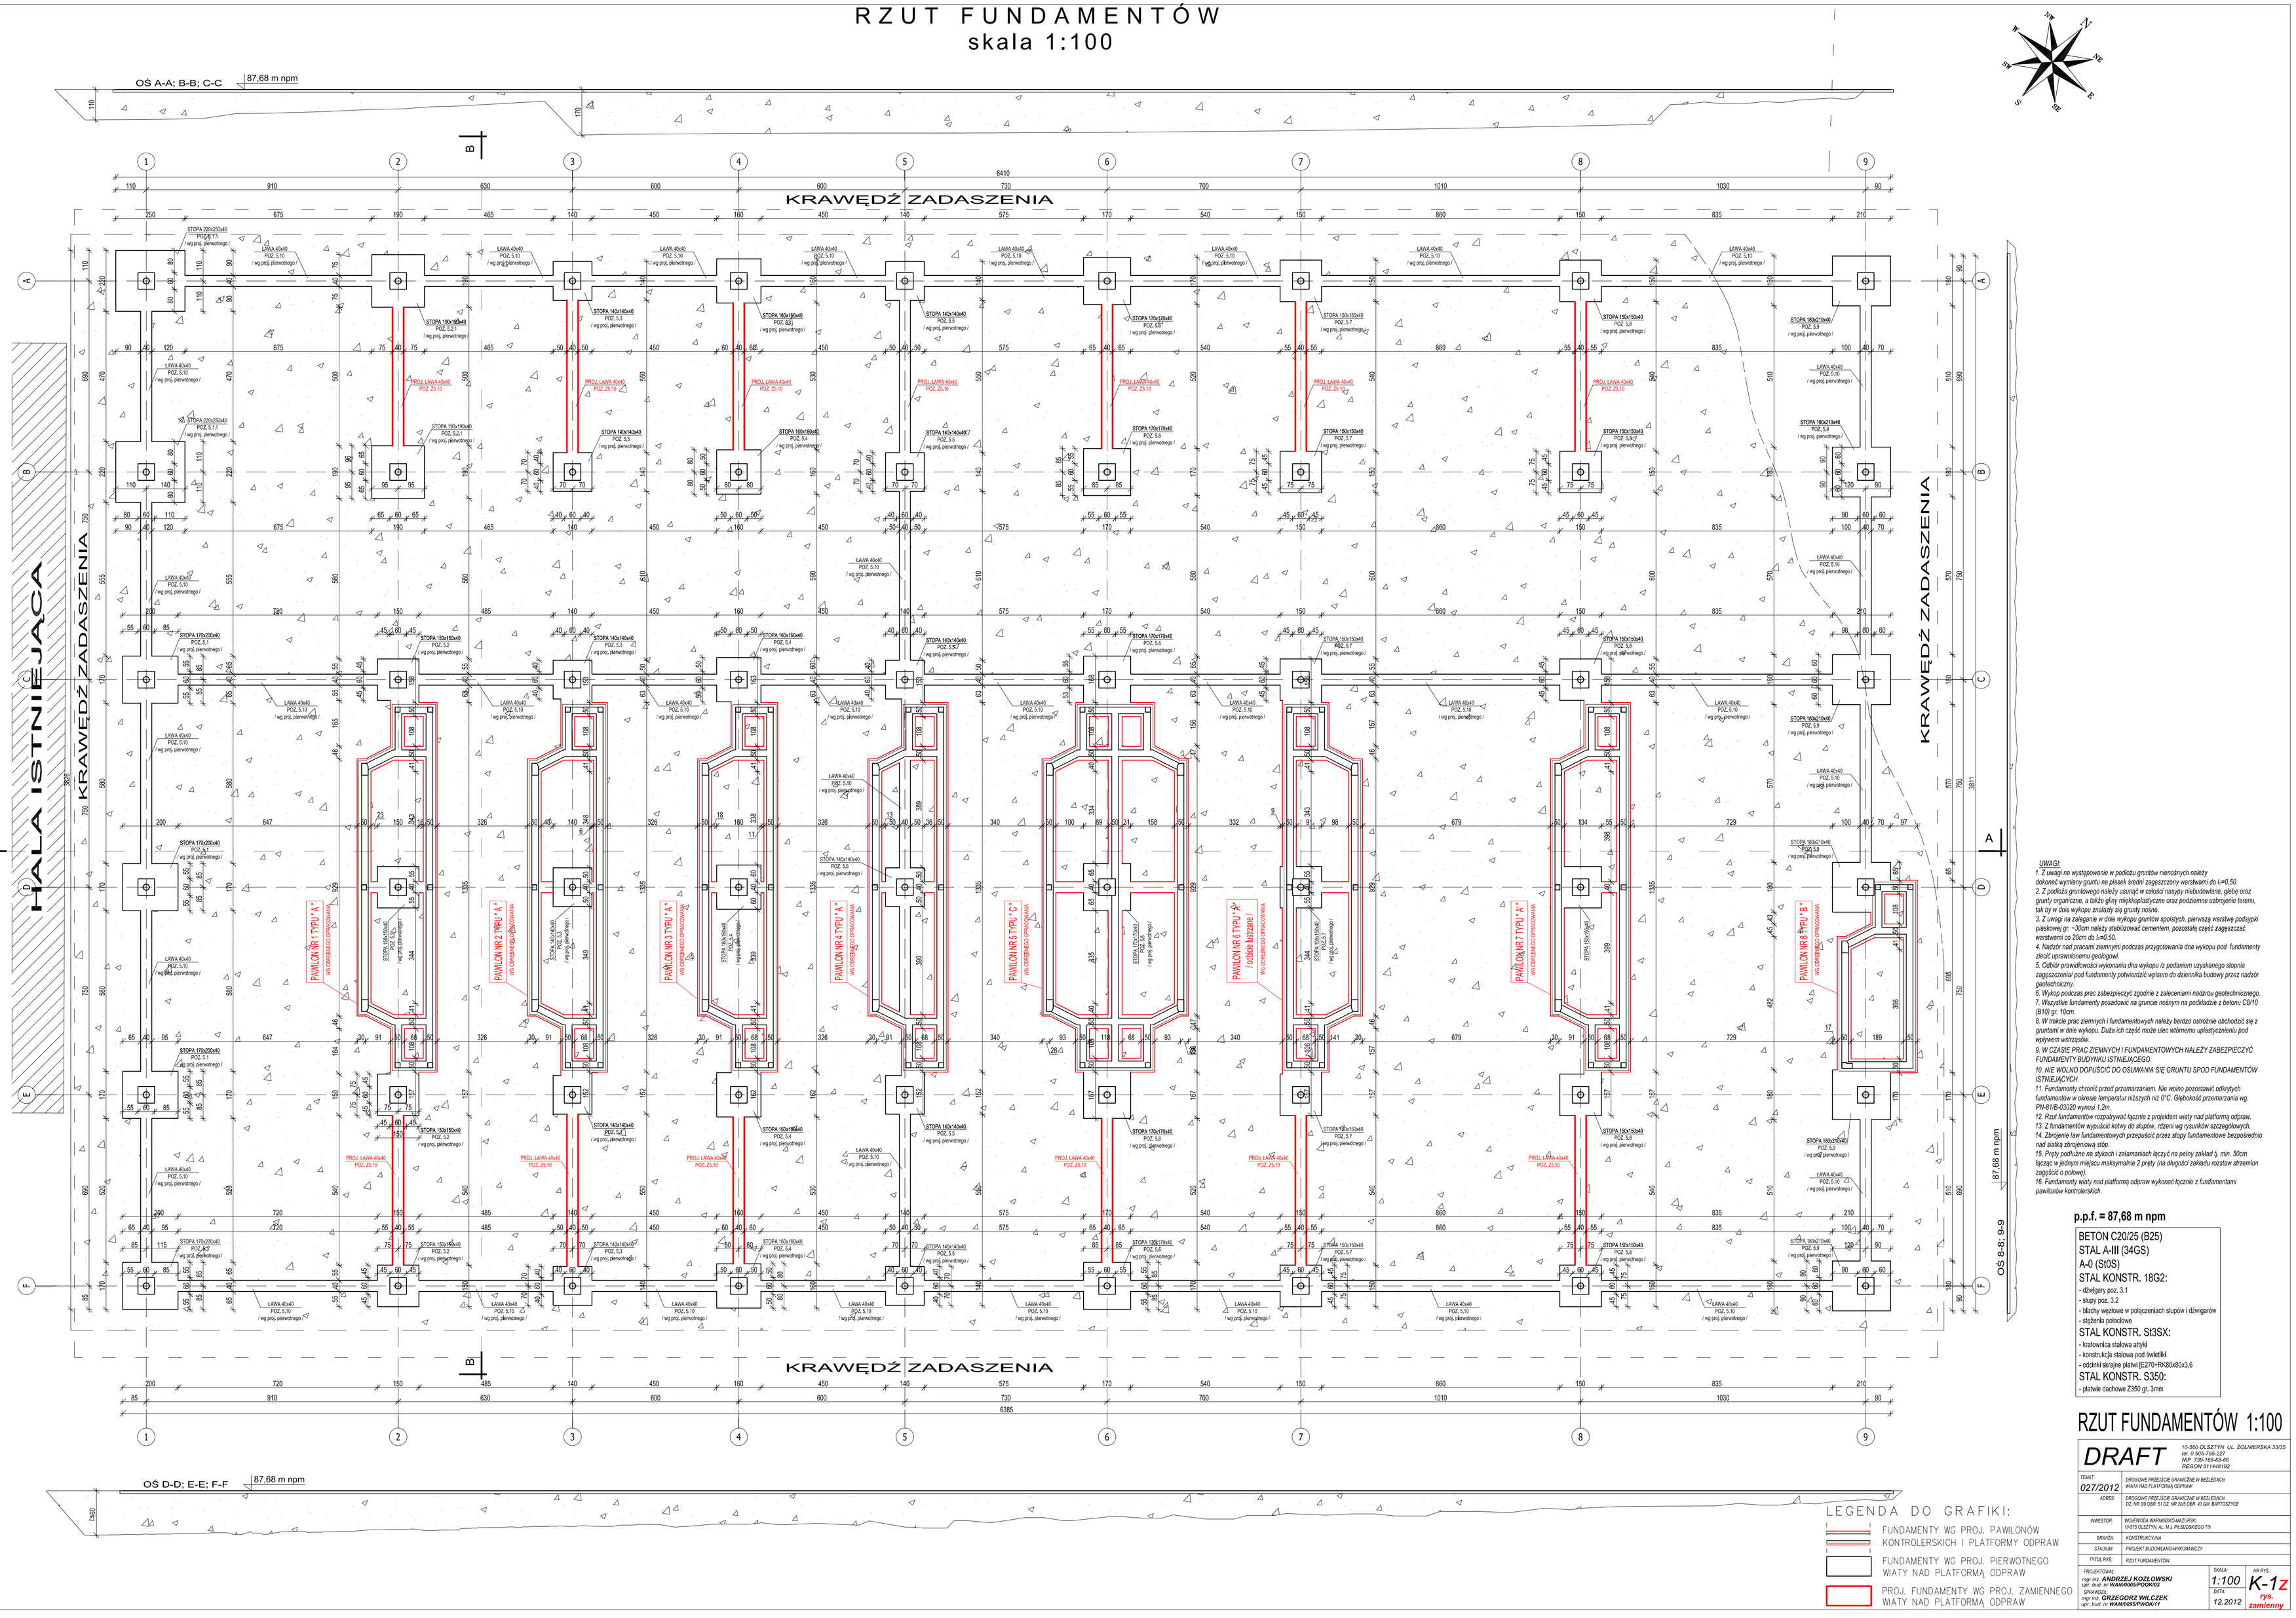

LEGENDA DO GRAFIKI:

- FUNDAMENTY WG PROJ. PAWILONÓW KONTROLERSKICH I PLATFORMY ODPRAW
- FUNDAMENTY WG PROJ. PIERWOTNEGO WIATY NAD PLATFORMĄ ODPRAW
- PROJ. FUNDAMENTY WG PROJ. ZAMIENNEGO WIATY NAD PLATFORMĄ ODPRAW

UWAGI:

1. Z uwagi na występowanie w podłożu gruntów nienośnych należy dokonać wymiany gruntu na piasek średni zagęszczony warstwami do I$_D$=0,50.
2. Z podłoża gruntowego należy usunąć w całości nasypy niebudowlane, glebę oraz grunty organiczne, a także gliny miękkoplastyczne oraz podziemne uzbrojenie terenu, tak by w dnie wykopu znalazły się grunty nośne.
3. Z uwagi na zaleganie w dnie wykopu gruntów spoistych, pierwszą warstwę podsypki piaskowej gr. ~30cm należy stabilizować cementem, pozostałą część zagęszczać warstwami co 20cm do I$_D$=0,50.
4. Nadzór nad pracami ziemnymi podczas przygotowania dna wykopu pod fundamenty zlecić uprawnionemu geologowi.
5. Odbiór prawidłowości wykonania dna wykopu !z podaniem uzyskanego stopnia zagęszczenia! pod fundamenty potwierdzić wpisem do dziennika budowy przez nadzór geotechniczny.
6. Wykop podczas prac zabezpieczyć zgodnie z zaleceniami nadzoru geotechnicznego.
7. Wszystkie fundamenty posadowić na gruncie nośnym na podkładzie z betonu C8/10 (B10) gr. 10cm.
8. W trakcie prac ziemnych i fundamentowych należy bardzo ostrożnie obchodzić się z gruntami w dnie wykopu. Duża ich część może ulec wtórnemu upłynnieniu pod wpływem wstrząsów.
9. W CZASIE PRAC ZIEMNYCH I FUNDAMENTOWYCH NALEŻY ZABEZPIECZYĆ FUNDAMENTY BUDYNKU ISTNIEJĄCEGO.
10. NIE WOLNO DOPUŚCIĆ DO OSUWANIA SIĘ GRUNTU SPOD FUNDAMENTÓW ISTNIEJĄCYCH.
11. Fundamenty chronić przed przemarzaniem. Nie wolno pozostawić odkrytych fundamentów w okresie temperatur niższych niż 0°C. Głębokość przemarzania wg. PN-81/B-03020 wynosi 1,2m.
12. Rzut fundamentów rozpatrywać łącznie z projektem wiaty nad platformą odpraw.
13. Z fundamentów wypuścić kotwy do słupów, rdzeni wg rysunków szczegółowych.
14. Zbrojenie ław fundamentowych przepuścić przez stopy fundamentowe bezpośrednio nad siatką zbrojeniową stóp.
15. Pręty podłużne na stykach i zakamaniach łączyć na pełny zakład tj. min. 50cm łącząc w jednym miejscu maksymalnie 2 pręty (na długości zakładu rozstaw strzemion zagęścić o połowę).
16. Fundamenty wiaty nad platformą odpraw wykonać łącznie z fundamentami pawilonów kontrolerskich.

p.p.f. = 87,68 m npm

BETON C20/25 (B25)
STAL A-III (34GS)
A-0 (St0S)
STAL KONSTR. 18G2:
- dźwigary poz. 3.1
- słupy poz. 3.2
- blachy węzłowe w połączeniach słupów i dźwigarów
- stężenia połaciowe

STAL KONSTR. St3SX:
- kratownica stalowa attyki
- konstrukcja stalowa pod świetliki
- odsinki skrajne płatwi [E270+RK80x80x3,6

STAL KONSTR. S350:
- płatwie dachowe Z350 gr. 3mm

RZUT FUNDAMENTÓW 1:100

DRAFT
10-560 OLSZTYN, UL. ŻOŁNIERSKA 33/35
tel. 0 505-755-227
NIP: 739-168-68-66
REGON 511445192

TEMAT: 027/2012	DROGOWE PRZEJŚCIE GRANICZNE W BEZLEDACH WIATA NAD PLATFORMĄ ODPRAW
ADRES	DROGOWE PRZEJŚCIE GRANICZNE W BEZLEDACH DZ. NR 3/6 OBR. 51 DZ. NR 30/5 OBR. 43 GM. BARTOSZYCE
INWESTOR	WOJEWÓDA WARMIŃSKO-MAZURSKI 10-073 OLSZTYN, AL. MJ. PIŁSUDSKIEGO 79
BRANŻA	KONSTRUKCYJNA
STADIUM	PROJEKT BUDOWLANO-WYKONAWCZY
TYTUŁ RYS.	RZUT FUNDAMENTÓW
PROJEKTOWAŁ: mgr inż. **ANDRZEJ KOZŁOWSKI** upr. bud. nr **WAM/0005/POOK/03**	SKALA: 1:100
SPRAWDZIŁ: mgr inż. **GRZEGORZ WILCZEK** upr. bud. nr **WAM/0008/PWOK/11**	DATA: 12.2012
NR RYS. K-1z rys. zamienny	