
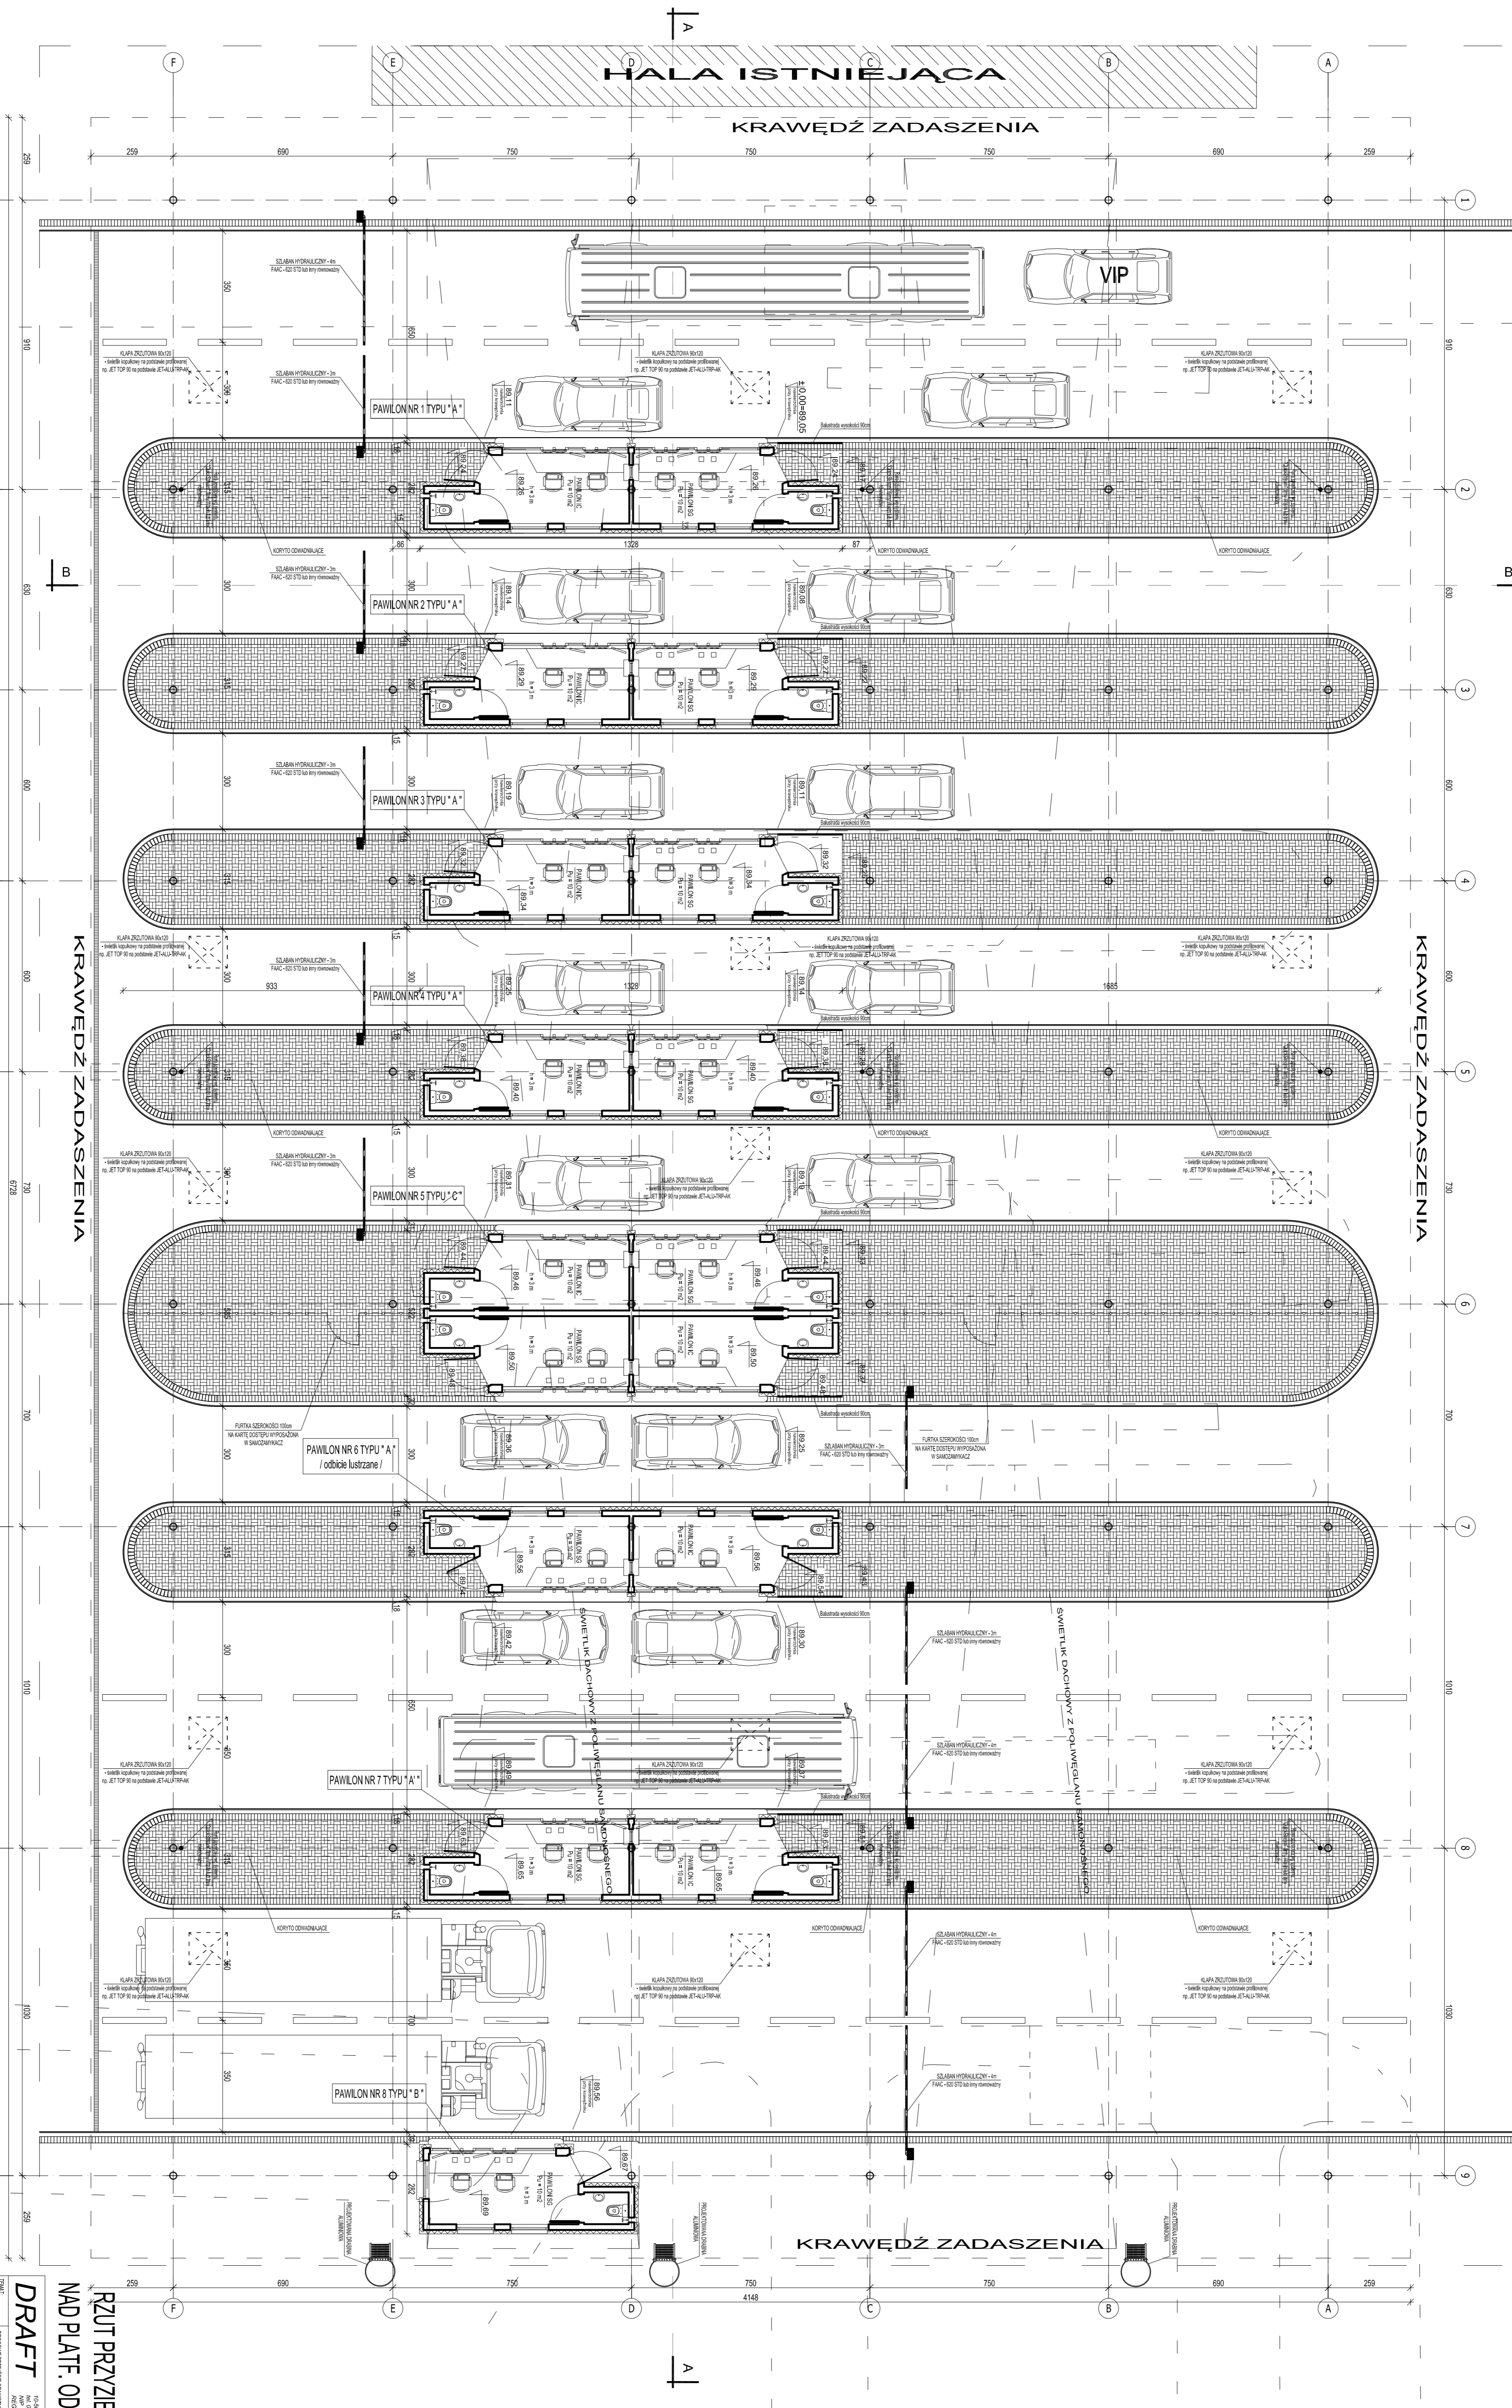


**RZUT PRZYZIEMIENIA  
WIATA NAD PLATFORMĄ ODPRAW**  
Skala 1:100

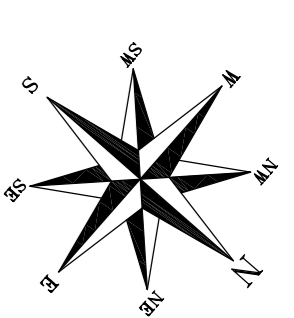

**DRAFT**

**RZUT PRZYZIEMIENIA - WIATA  
NAD PLATFORMĄ ODPRAW 1:100**

