DROGOWE PRZEJŚCIE GRANICZNE W BEZLEDACH
WIATA NAD PLATFORMĄ WJAZDOWĄ I WYJAZDOWĄ
RZUT PRZYZIEMIA 1:100

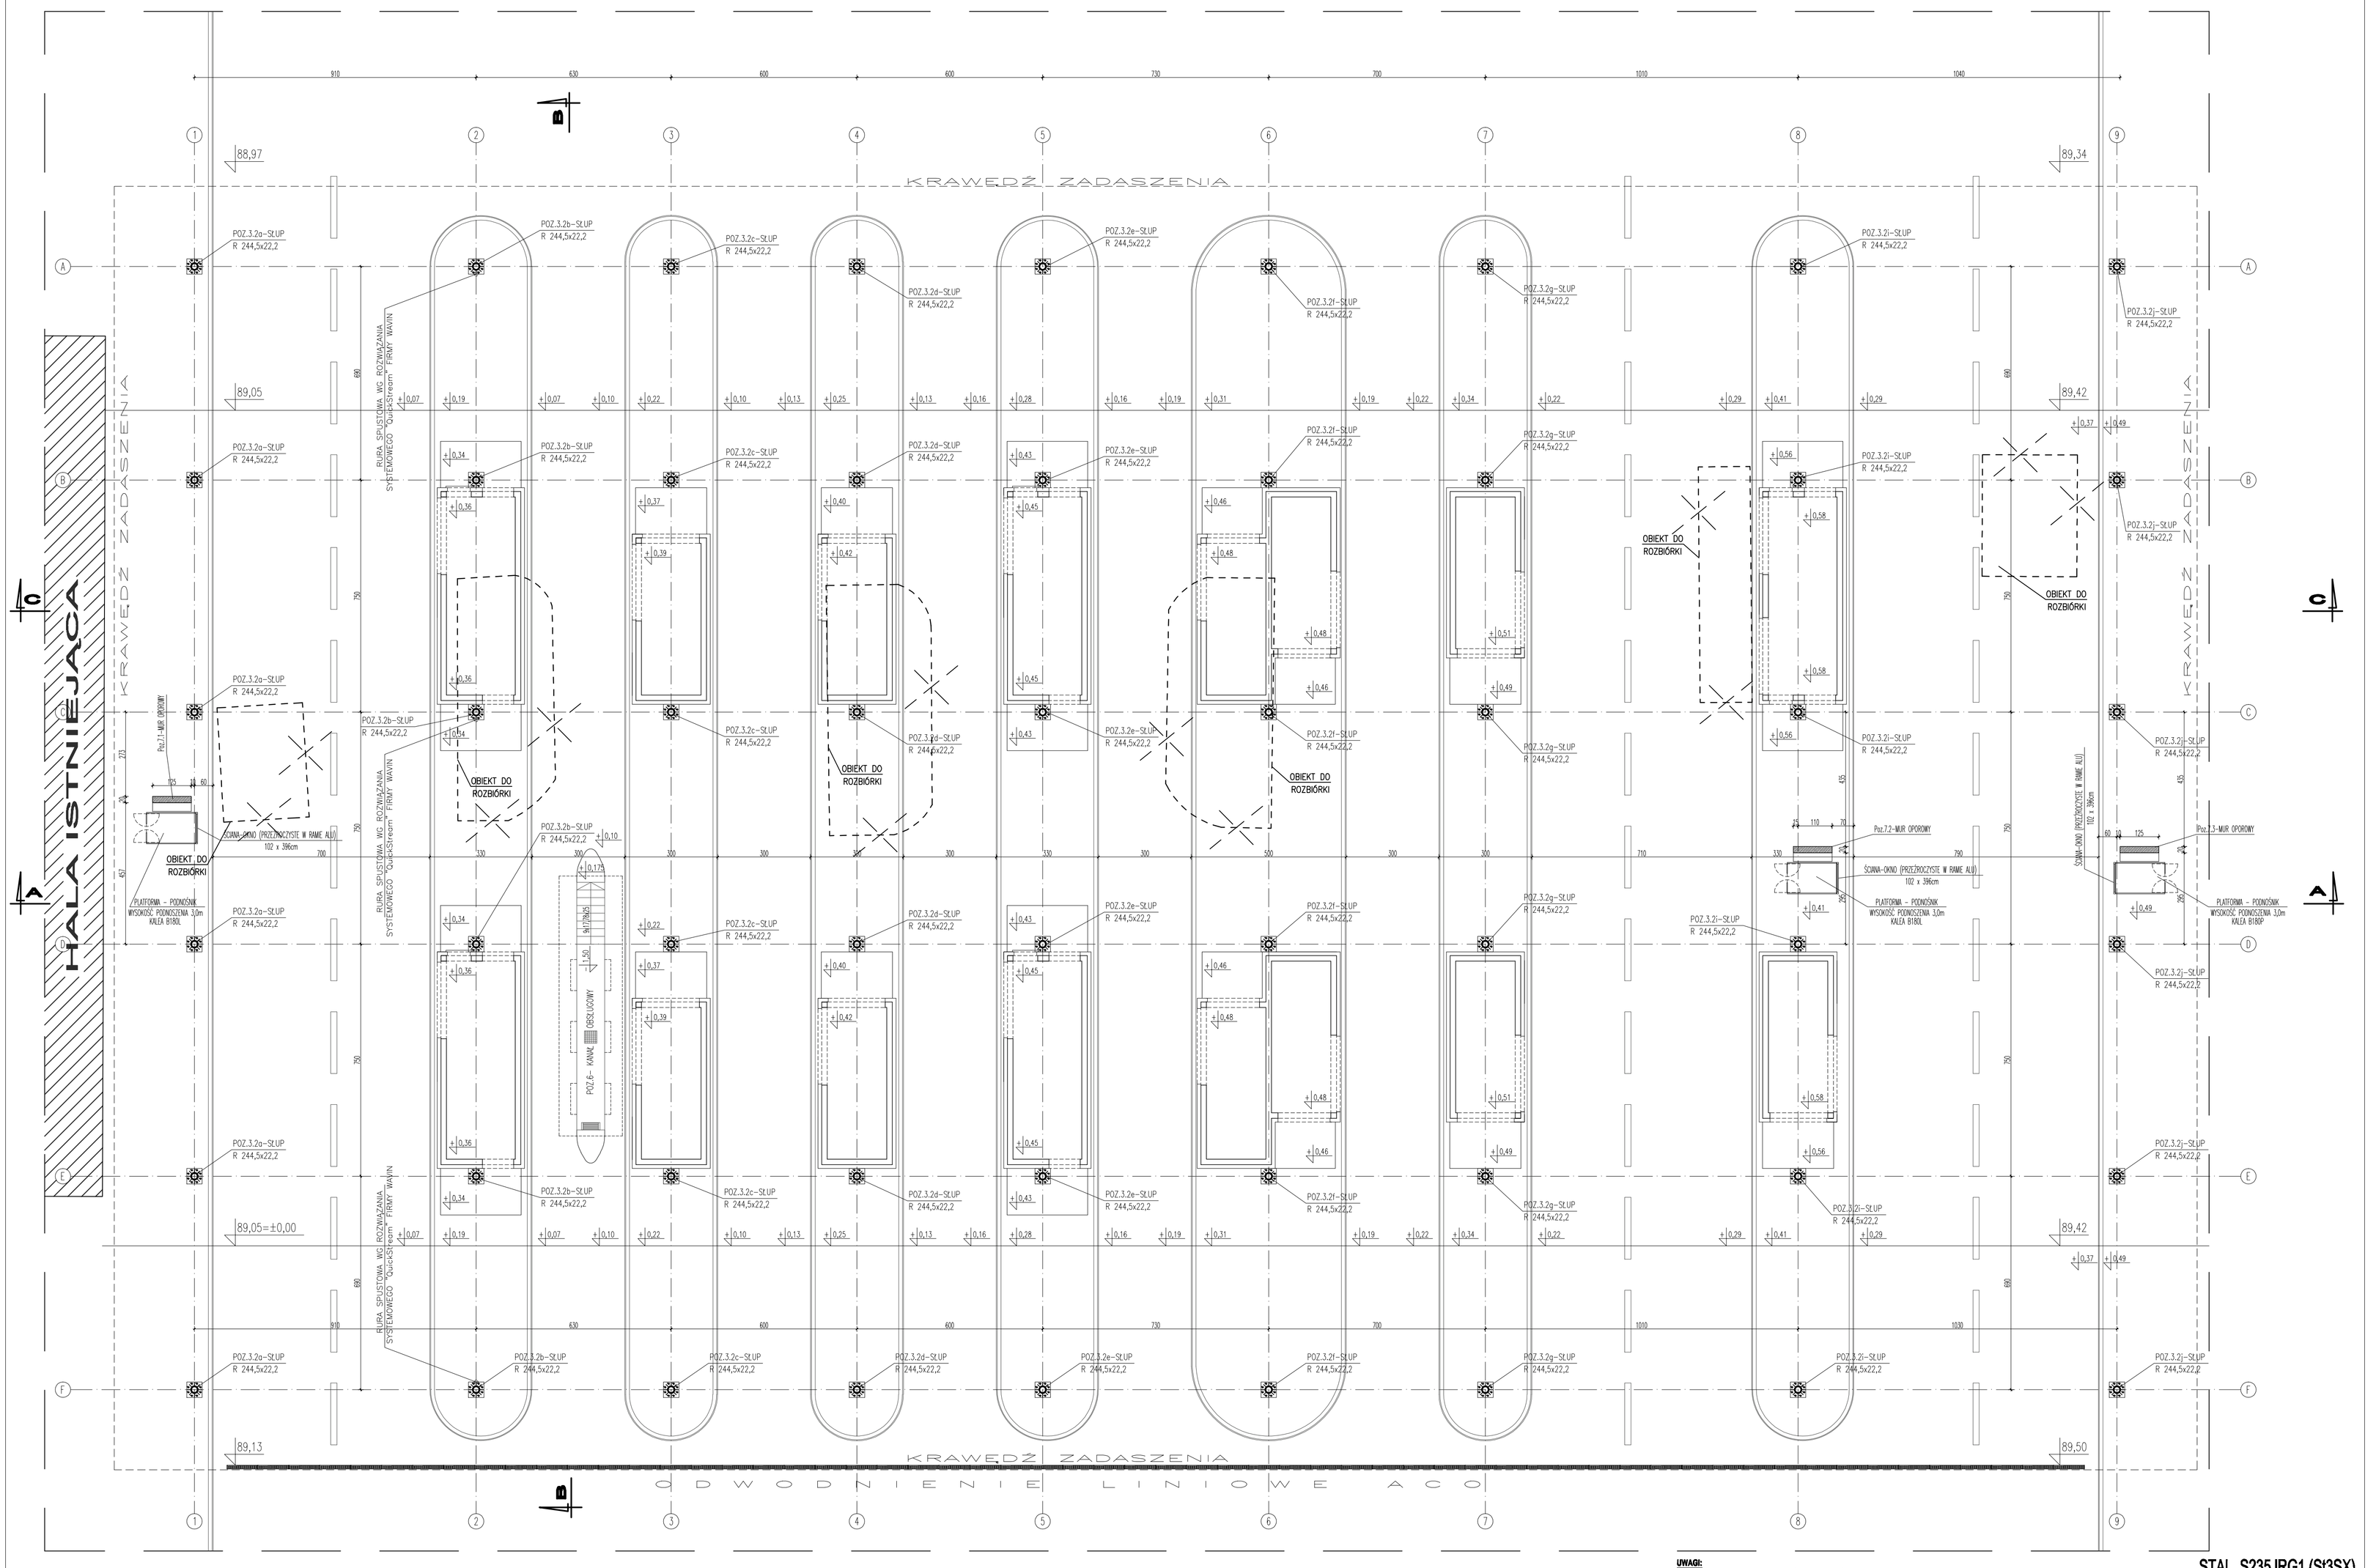

UWAGI:

1. **PRZED ZAMÓWIENIEM ELEMENTÓW SPRAWDZIĆ WSZYSTKIE WYKAZY.**
2. **Elementy stalowe oczyścić do II-ego stopnia czystości i zabezpieczyć antykorozyjnie**
3. **KONSTRUKCJA PAWILONÓW KONTROLERSKICH wg odrębnego opracowania.**
3. **Elementy stalowe oczyścić do II-ego stopnia czystości i zabezpieczyć antykorozyjnie (np. pomalować dwukrotnie minią ołowianą) następnie pomalować farbą wierzchniego krycia wg opracowania architektury.**
4. **Spoiny nieopisane wykonać na całej długości styku:**
   - **s. pachwinowe 0,7 gr. ścianki cieńszego z łączonych elementów,**
   - **s. czołowe o gr. ścianki cieńszego z łączonych elementów.**
   - **STOSOWAĆ SPOINY KONSTRUKCYJNE O gr. NIEMNIEJSZEJ NIŻ 3,0 mm.**
5. **WSZELKIE PRACE WYKONYWAĆ ZGODNIE ZE SZTUKĄ BUDOWLANĄ, ZASADAMI BHP ORAZ OBOWIĄZUJĄCYMI W POLSCE NORMAMI BUDOWLANYMI I WYKONAWCZYMI.**
6. **WSZYSTKIE MATERIAŁY UŻYTE DO REALIZACJI OBIEKTU MUSZĄ POSIADAĆ ATESTY STWIERDZAJĄCE ICH PRZYDATNOŚĆ W BUDOWNICTWIE.**

STAL S235JRG1 (St3SX)
ELEKTRODA 1.46 ER

PRACOWNIA PROJEKTOWA "AKON" 10 - 672 OLSZTYN UL. ELBLĄSKA 125			BRANŻA: KONSTR.
			SKALA: 1:100
OBIEKT:	WIATA NAD PLATFORMĄ WJAZDOWĄ I WYJAZDOWĄ		DATA: 06.2008
ADRES:	DROGOWE PRZEJŚCIE GRANICZNE W BEZLEDACH		NR RYS: K - 2
TEMAT:	RZUT PRZYZIEMIA		PROJEKT BUDOWLANY
PROJEKTANT:	mgr inż. Anna Ceynowa		Upr.: 277/86/OL
SPRAWDZAJĄCY:	mgr inż. Beata Saba		Upr.: WAM/0098/POOK/04
OPRACOWAŁ:	mgr inż. Marek Gutowski		Upr.: