


DROGOWE PRZEJSCIE GRANICZNE W BEZLEDZACH WIATA NAD PLATFORMĄ ODPRAW I WYJAZDOWĄ PRZYŁĄCZA KANALIZACJI SANITARNEJ

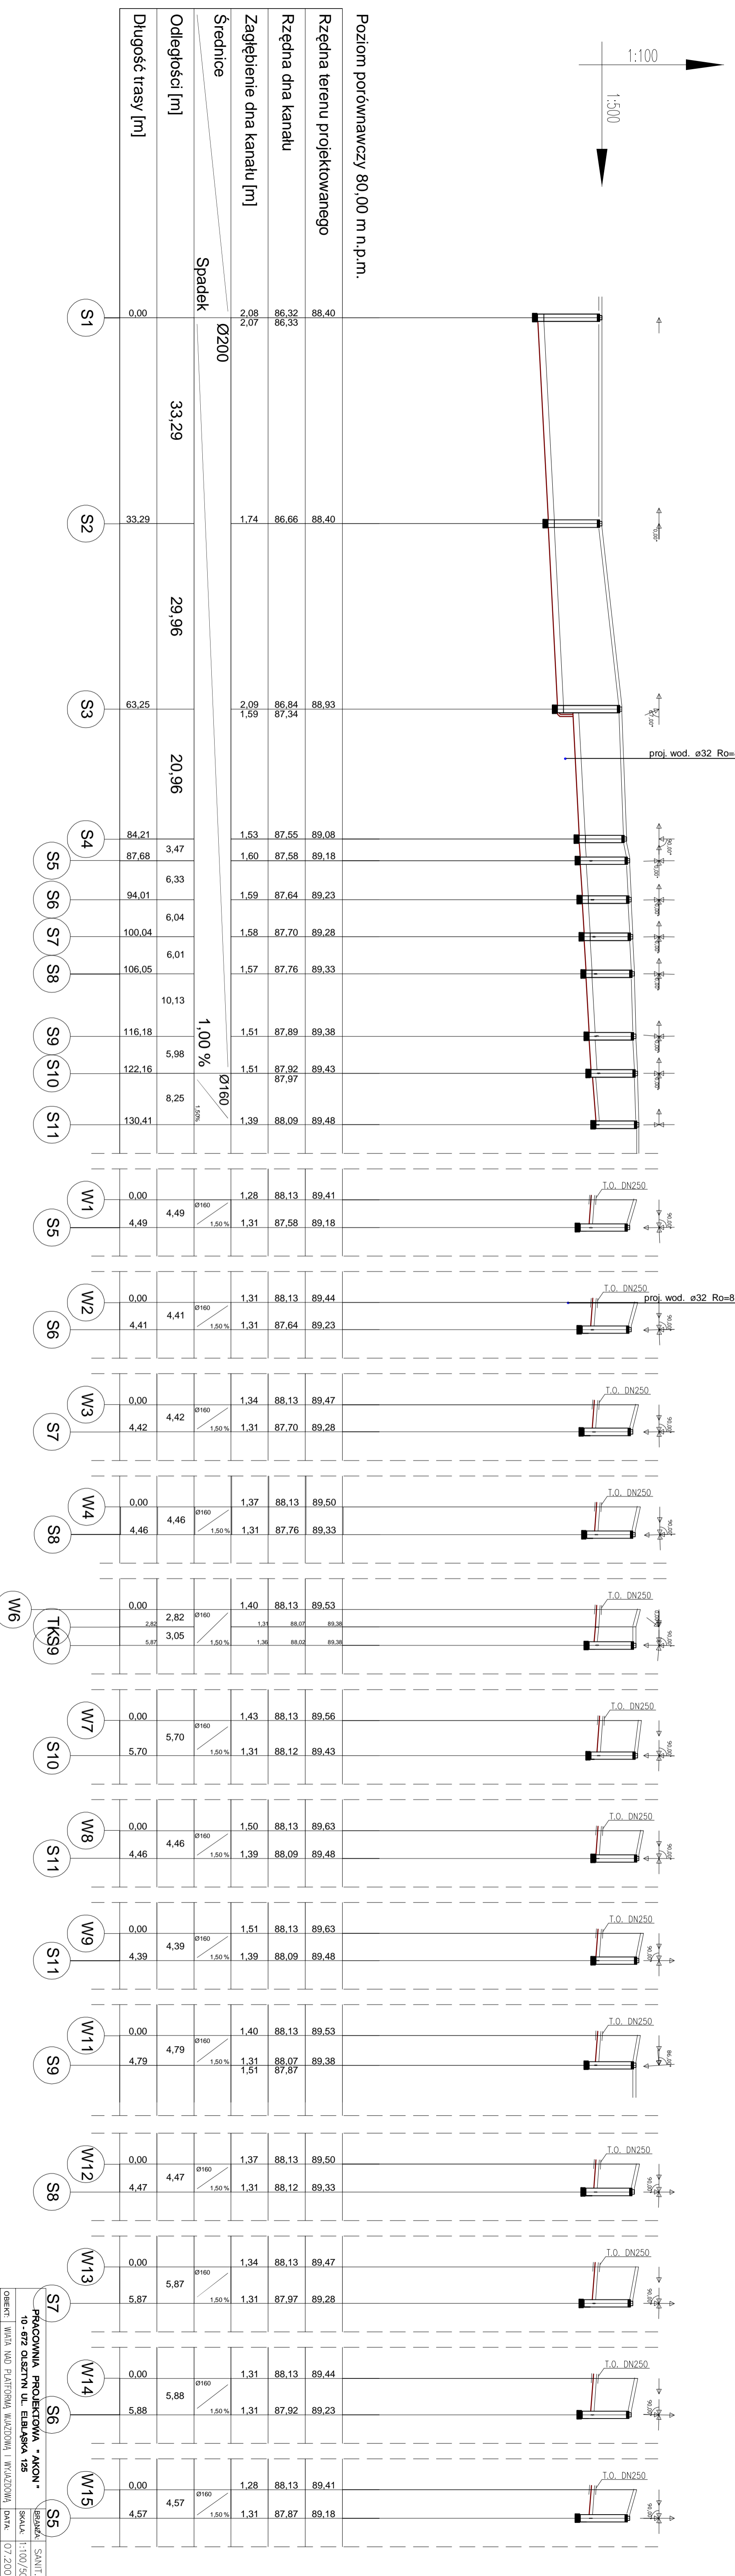

PRACOWNIA PROJEKTOWA "AKON"
10-672 OLSZTYN UL. EBLASKA 125
SKALA: 1:100/500
BRAMA: SANIT.
OBIEKT: WIATA NAD PLATFORMĄ WYJAZDOWĄ I WYJAZDOWĄ
DATA: 07.2008
ADRES: DROGOWE PRZEJŚCIE GRANICZNE W BEZLEDZACH
NR REVS.: 6
TEMAT: PRZYŁĄCZA KANALIZACJI SANITARNEJ
PROJEKTANT: Michał Wesołowski
BODNIANOWSKI
SPRAWOZUJĄCY: inż. Krzysztof Kowalski
UPR. bud. nr. 232/76/O
OPRACOWAŁ: inż. Ryszard Kowalski
UPR. bud. nr.