RZUT FUNDAMENTÓW
skala 1:100

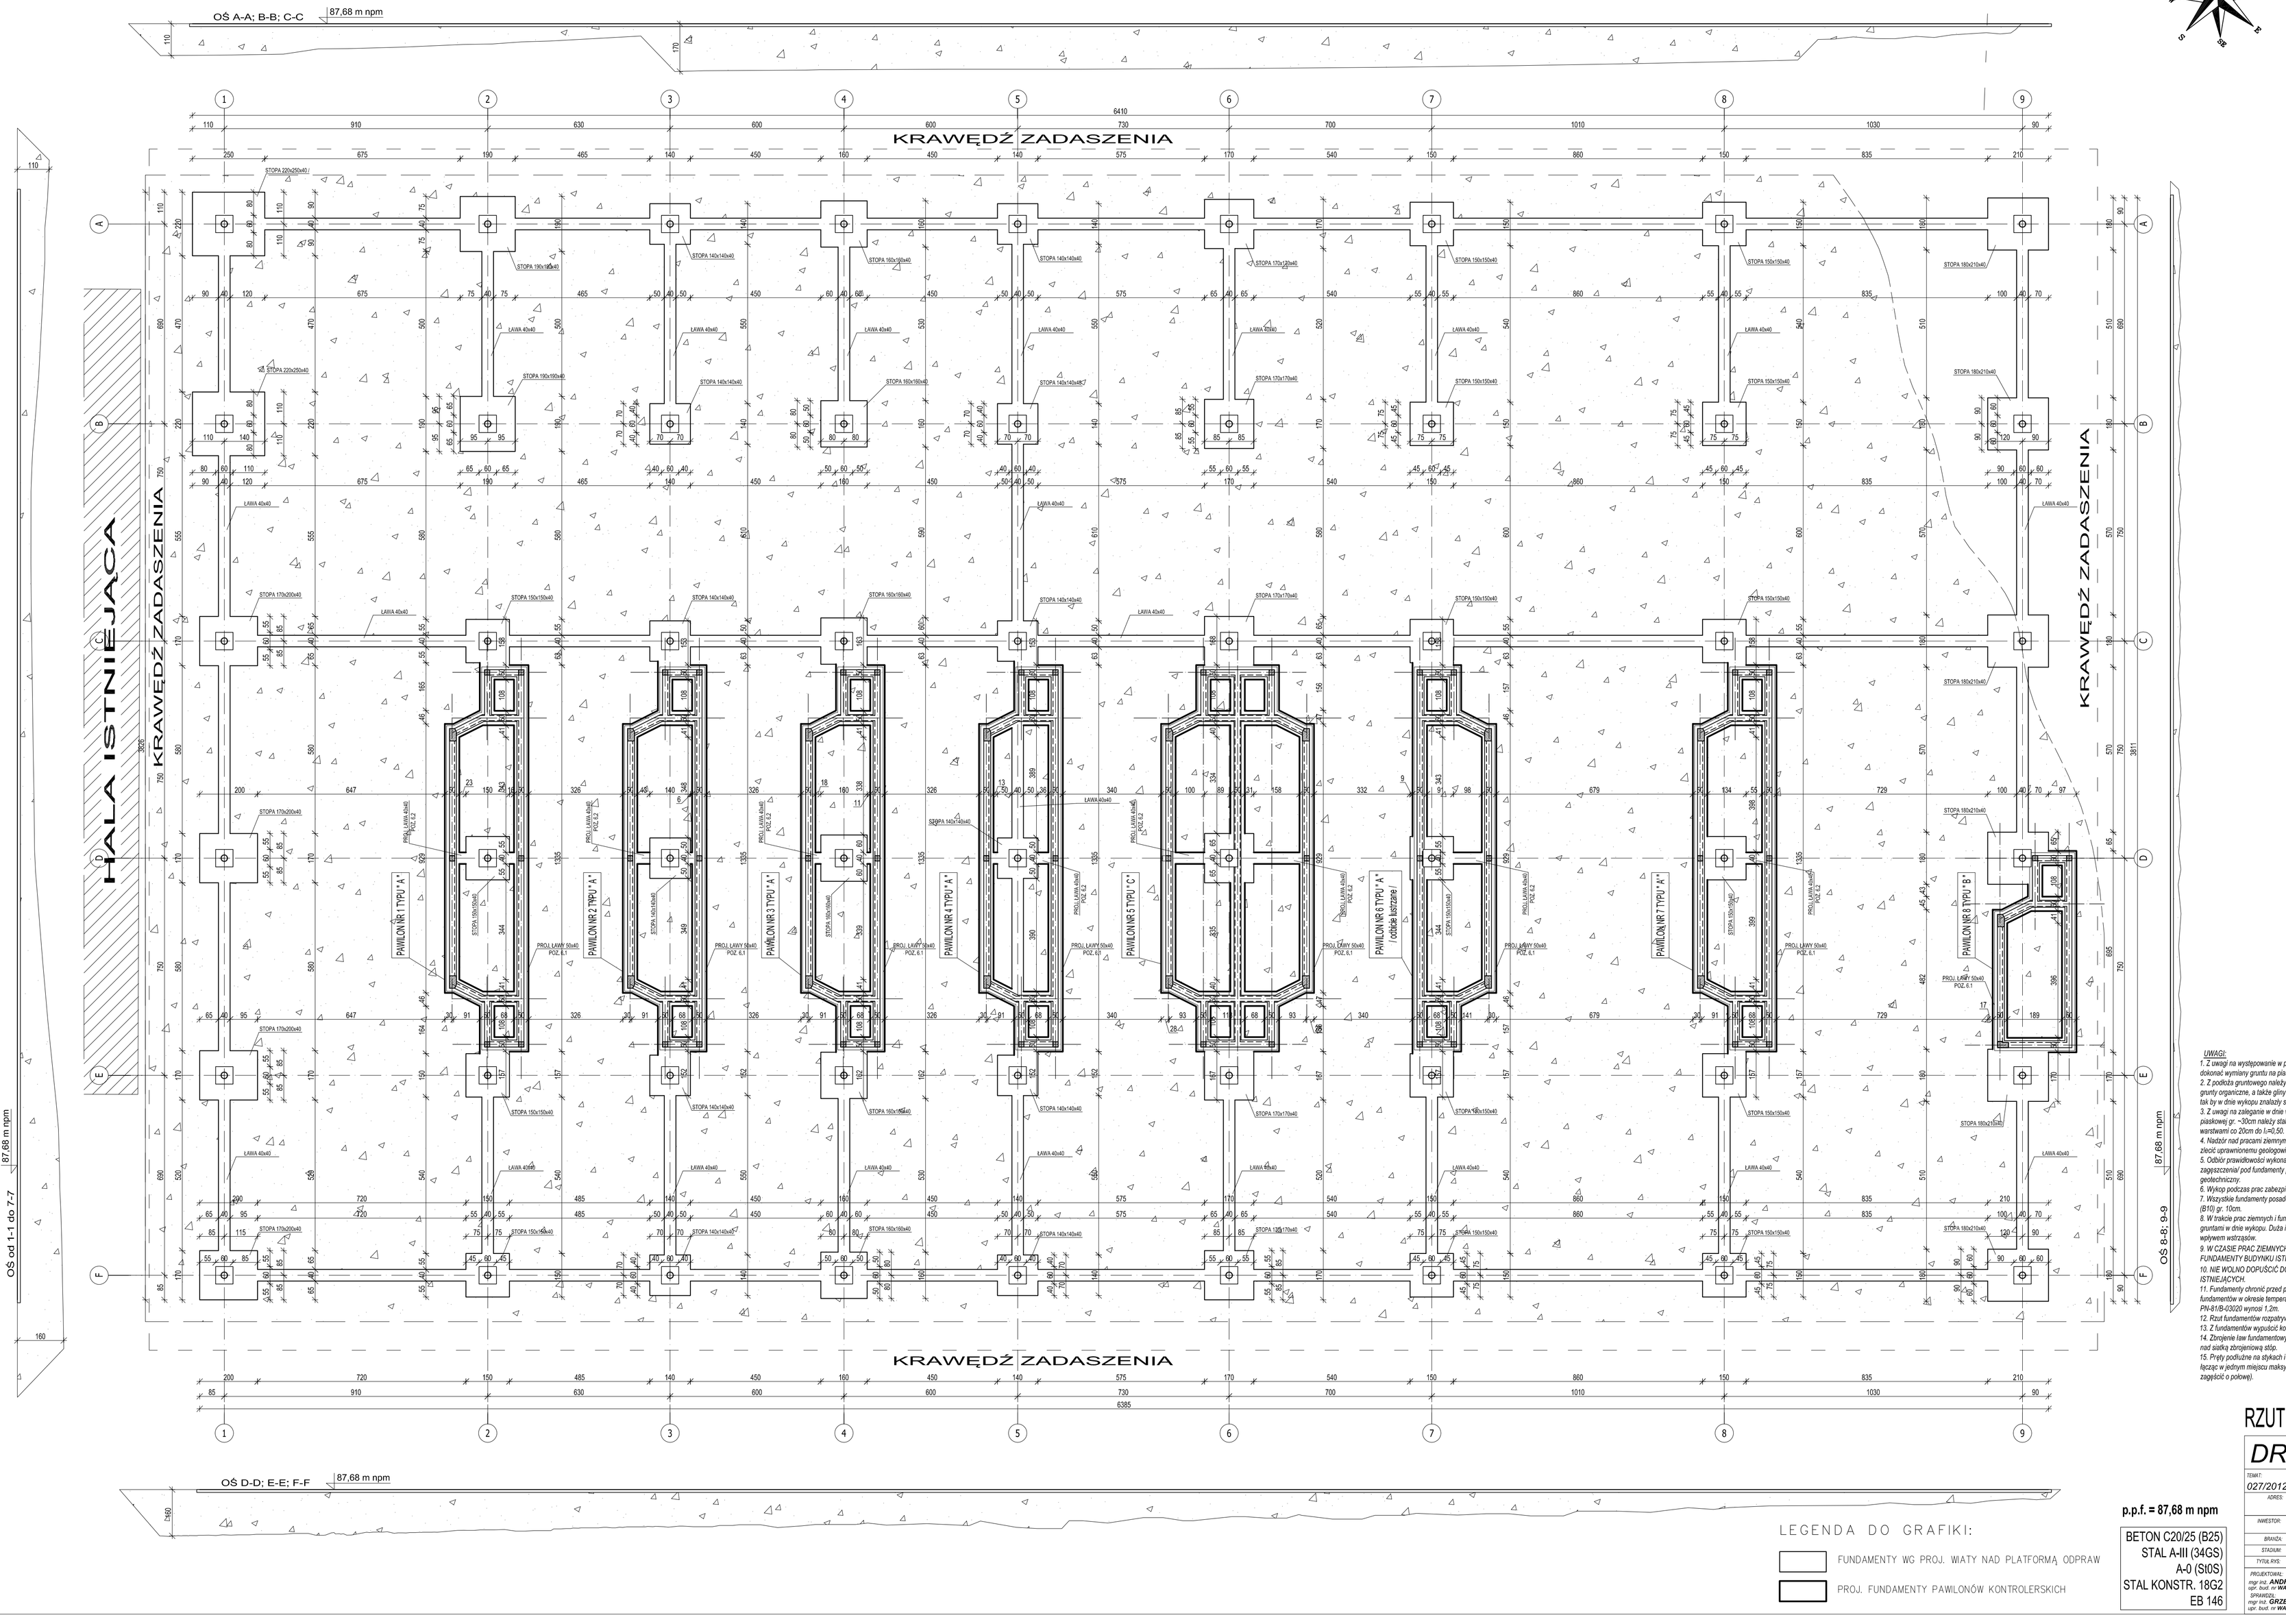

UWAGI:

1. Z uwagi na występowanie w podłożu gruntów nienośnych należy dokonać wymiany gruntu na piasek średni zagęszczony warstwami do I_s=0,50.

2. Z podłoża gruntowego należy usunąć w całości nasypy niebudowlane, glebę oraz grunty organiczne, a także gliny miękkoplastyczne oraz podziemne zabezpieczenie terenu, tak by w dnie wykopu znalazły się grunty nośne.

3. Z uwagi na zaleganie w dnie wykopu gruntów spoistych, pierwszą warstwę podsypki piaskowej gr. ~30cm należy stabilizować cementem, pozostałą część zagęszczać warstwami co 20cm do I_s=0,50.

4. Nadzór nad pracami ziemnymi podczas przygotowania dna wykopu pod fundamenty zlecić uprawnionemu geologowi.

5. Odbiór prawidłowości wykonania dna wykopu z podaniem uzyskanego stopnia zagęszczenia/ pod fundamenty potwierdzić wpisem do dziennika budowy przez nadzór geotechniczny.

6. Wykop podczas prac zabezpieczyć zgodnie z zaleceniami nadzoru geotechnicznego.

7. Wszystkie fundamenty posadowić na gruncie rodzimym na podkładzie z betonu C8/10 (B10) gr. 10cm.

8. W trakcie prac ziemnych i fundamentowych należy bardzo ostrożnie obchodzić się z gruntami w dnie wykopu. Duża ich część może ulec wtórnemu upłaszczeniu pod wpływem wstrząsów.

9. W CZASIE PRAC ZIEMNYCH I FUNDAMENTOWYCH NALEŻY ZABEZPIECZYĆ FUNDAMENTY BUDYNKU ISTNIEJĄCEGO.

10. NIE WOLNO DOPUŚCIĆ DO OSUWANIA SIĘ GRUNTU SPOD FUNDAMENTÓW ISTNIEJĄCYCH.

11. Fundamenty chronić przed przemarzaniem. Nie wolno pozostawić odkrytych fundamentów w okresie temperatur niższych niż 0°C. Głębokość przemarzania wg. PN-81/B-03020 wynosi 1,2m.

12. Rzut fundamentów rozpatrywać łącznie z projektem wiaty nad platformą odpraw.

13. Z fundamentów wypuścić kotwy do słupów, rdzeni wg rysunków szczegółowych.

14. Zbrojenie stóp fundamentowych przepuścić przez stopy fundamentowe bezpośrednio nad siatką zbrojeniową stóp.

15. Pręty podłużne na stykach i zalamaniach łączyć na pełny zakład ŋ. min. 50cm łącząc w jednym miejscu maksymalnie 2 pręty (na długości zakładu rozstaw strzemion zagęścić o połowę).

p.p.f. = 87,68 m npm

BETON	C20/25 (B25)
STAL	A-III (34GS)
	A-0 (St0S)
STAL KONSTR.	18G2
	EB 146

LEGENDA DO GRAFIKI:

- FUNDAMENTY WG PROJ. WIATY NAD PLATFORMĄ ODPRAW
- PROJ. FUNDAMENTY PAWILONÓW KONTROLERSKICH

RZUT FUNDAMENTÓW 1:100

DRAFT

10-560 OLSZTYN UL. ŻOŁNIERSKA 33/35
tel. 0 605-755-227
NIP 739-169-66-56
REGON 511446192

TEMAT:	DROGOWE PRZEJŚCIE GRANICZNE W BEŁZIDACH PAWILONY KONTROLOWSKI I PLATFORMA ODPRAW
027/2012	
ADRES:	DROGOWE PRZEJŚCIE GRANICZNE W BEŁZIDACH DZ. NR 38 OBR. 51 DZ. NR 305 OBR. 43 GM. BARTOSZYCE
INWESTOR:	WOJEWÓDZKI WARMIŃSKO-MAZURSKI 10-570 OLSZTYN, AL. M.J. PIŁSUDSKIEGO 79
BRANŻA:	KONSTRUKCYJNA
STADIUM:	PROJEKT BUDOWLANO-WYKONAWCZY
TYTUŁ RYS:	RZUT FUNDAMENTÓW

PROJEKTOWAŁ: mgr inż. **ANDRZEJ KOZŁOWSKI** upr. budl. nr **WAM/0005/POOK/03**
SPRAWDZIŁ: mgr inż. **GRZEGORZ WILCZEK** upr. budl. nr **WAM/0095/PWOK/11**

SKALA:	1:100
DATA:	12.2012
NR RYS:	K-1