


PROFILE PODZIEMNEJ INSTALACJI WODOCIĄGOWEJ

SKALA 1: 100
500

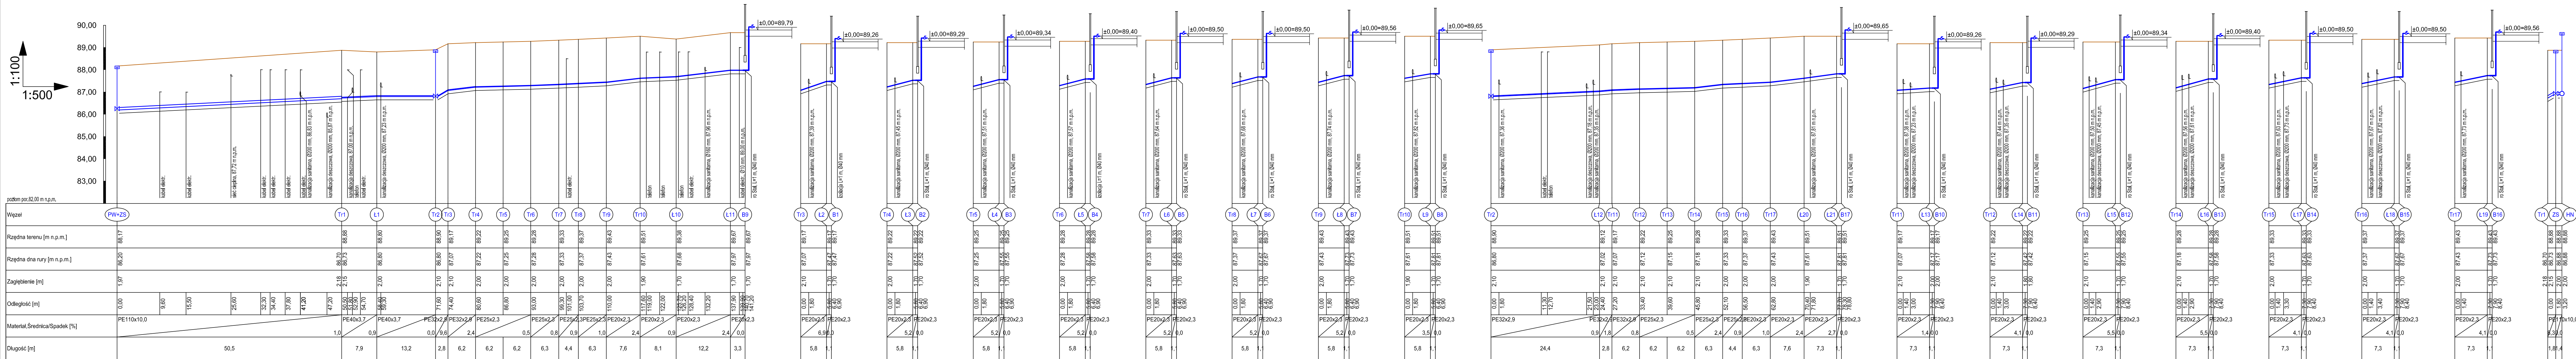

OZNACZENIA:

- ro - RURA OSŁONOWA
- B - WEJŚCIE PROJEKTOWANEGO PRZEWODU DO BUDYNKU
- Tr - TRÓJNIK
- ZS - ZASUWA
- PW - PUNKT WŁĄCZENIA
- Ł1 - ŁUK NA TRASIE PRZEWODU
- HN - HYDRANT NADZIEMNY

DRAFT 10-560 OLSZTYN ul. ŻOŁNIERSKA 33/35
tel. 0 505-755-227
NIP 739-168-68-66
REGON 1444182

TEMAT: DROGOWE PRZEJŚCIE GRANICZNE W BEZLEDZACH
PAWŁONY KONTROLERSKIE I PLATFORMA ODPRAW

ADRES: DROGOWE PRZEJŚCIE GRANICZNE W BEZLEDZACH
DZ. NR 3/8 OBR. 51, GM. BARTOSZYCE

INWESTOR: WÓJEWÓDZA WARMIŃSKO-MAZURSKI
10-575 OLSZTYN, AL. M. J. PIŁSUDSKIEGO 7/9

BRANŻA: SANITARNA

STADIUM: PROJEKT BUDOWLANO-WYKONAWCZY

TYTUL RYS: PROFIL PODZIEMNEJ INSTALACJI WODOCIĄGOWEJ

PROJEKTOWAŁ: mgr inż. GRZEGORZ JANCEWICZ
mgr inż. WAMIKI/POSS:11

SPRAWDZIŁA: mgr inż. KATARZYNA DOMINIČAK
mgr inż. KATARZYNA DOMINIČAK
mgr. bud. nr 1797/OL

SKALA: 1: 100
500

NR RYS.:
DATA:
12.2012

S-3