


**DROGOWE PRZEJŚCIE GRANICZNE
GRONOWO POW. BRANIEWO
PROJ. PRZEBUDOWA WIATY ODPRAW NA WYJEZDZIE
RZUT PRZYZIEMIA
SKALA 1:100**

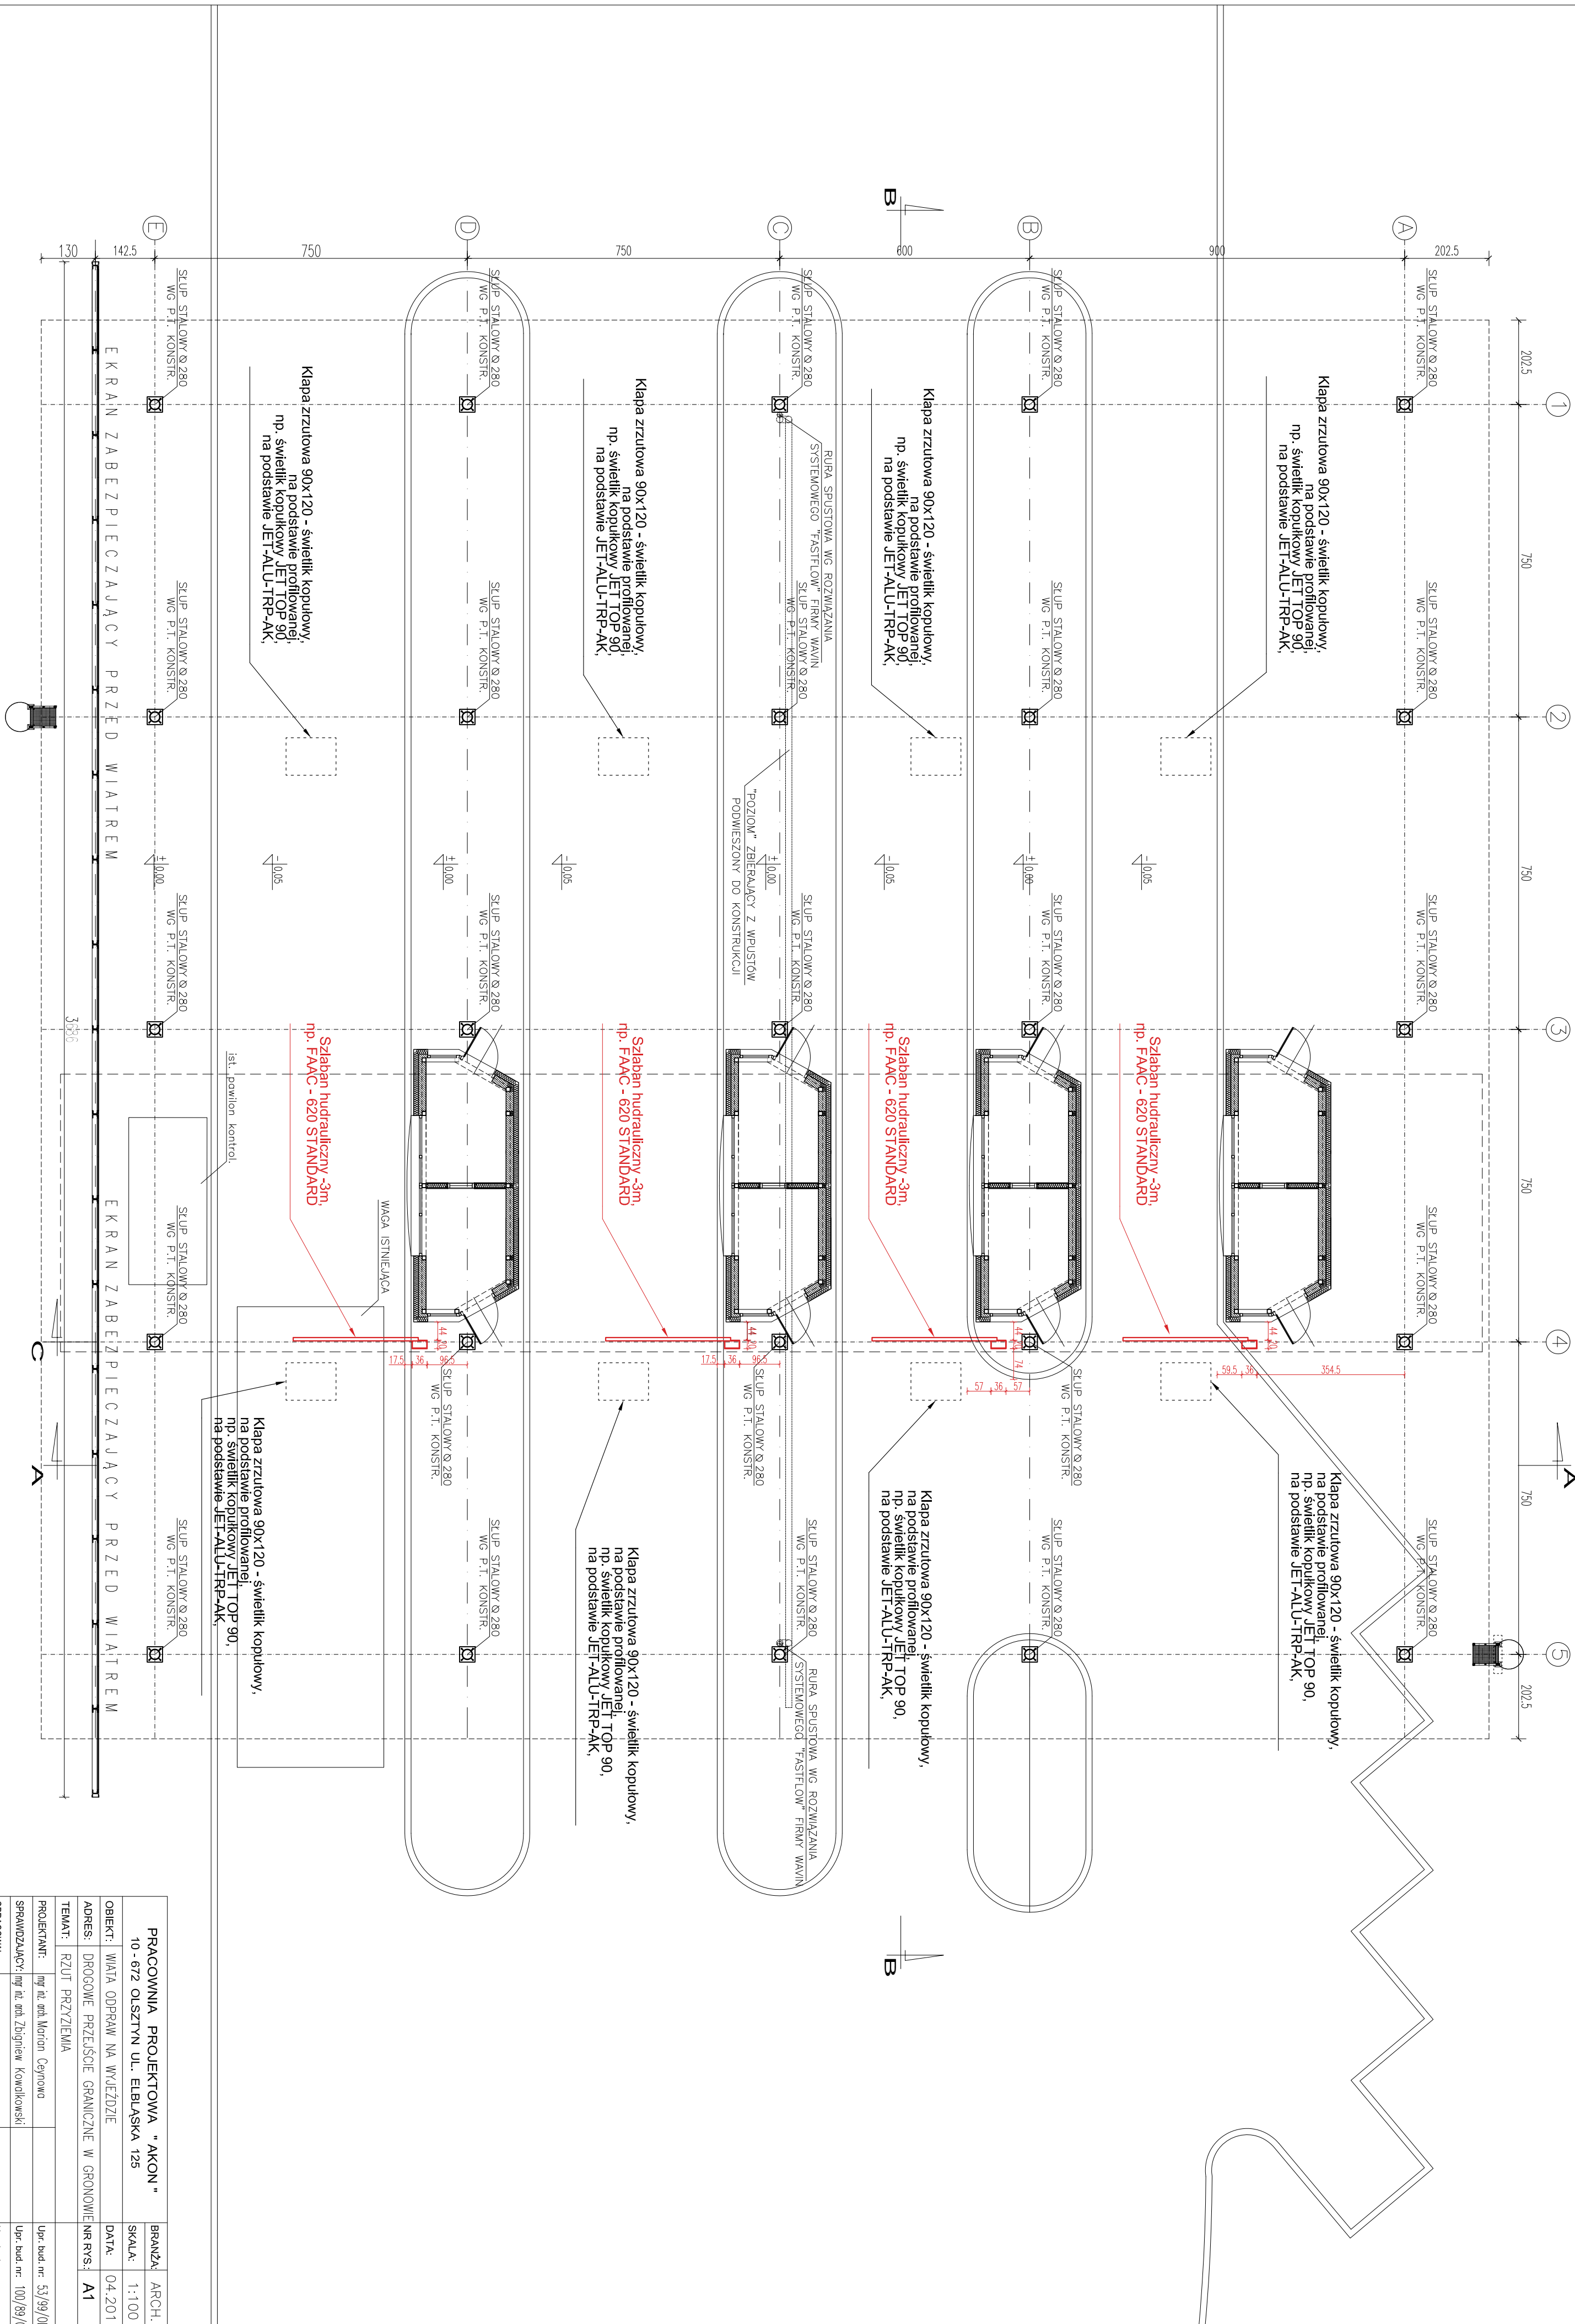

PRACOWNIA PROJEKTOWA "AKON"		BRANŻA:	ARCH.
10 - 672 OLSZTYN UL. ELBLĄSKA 125		SKALA:	1:100
OBIEKT:	WIATA ODPRAW NA WYJEZDZIE	DATA:	04.2011
ADRES:	DROGOWE PRZEJŚCIE GRANICZNE W GRONOWIE	NR RYS:	A1
TEMAT:	RZUT PRZYZIEMIA		
PROJEKTANT:	mgr inż. Arkadiusz Ceynowa	Upr. bud. nr:	53/99/0L
SPRAWDZAJĄCY:	mgr inż. Zbigniew Kowalkowski	Upr. bud. nr:	100/99/0L
OPRACOWAŁ:		Upr. bud. nr:	