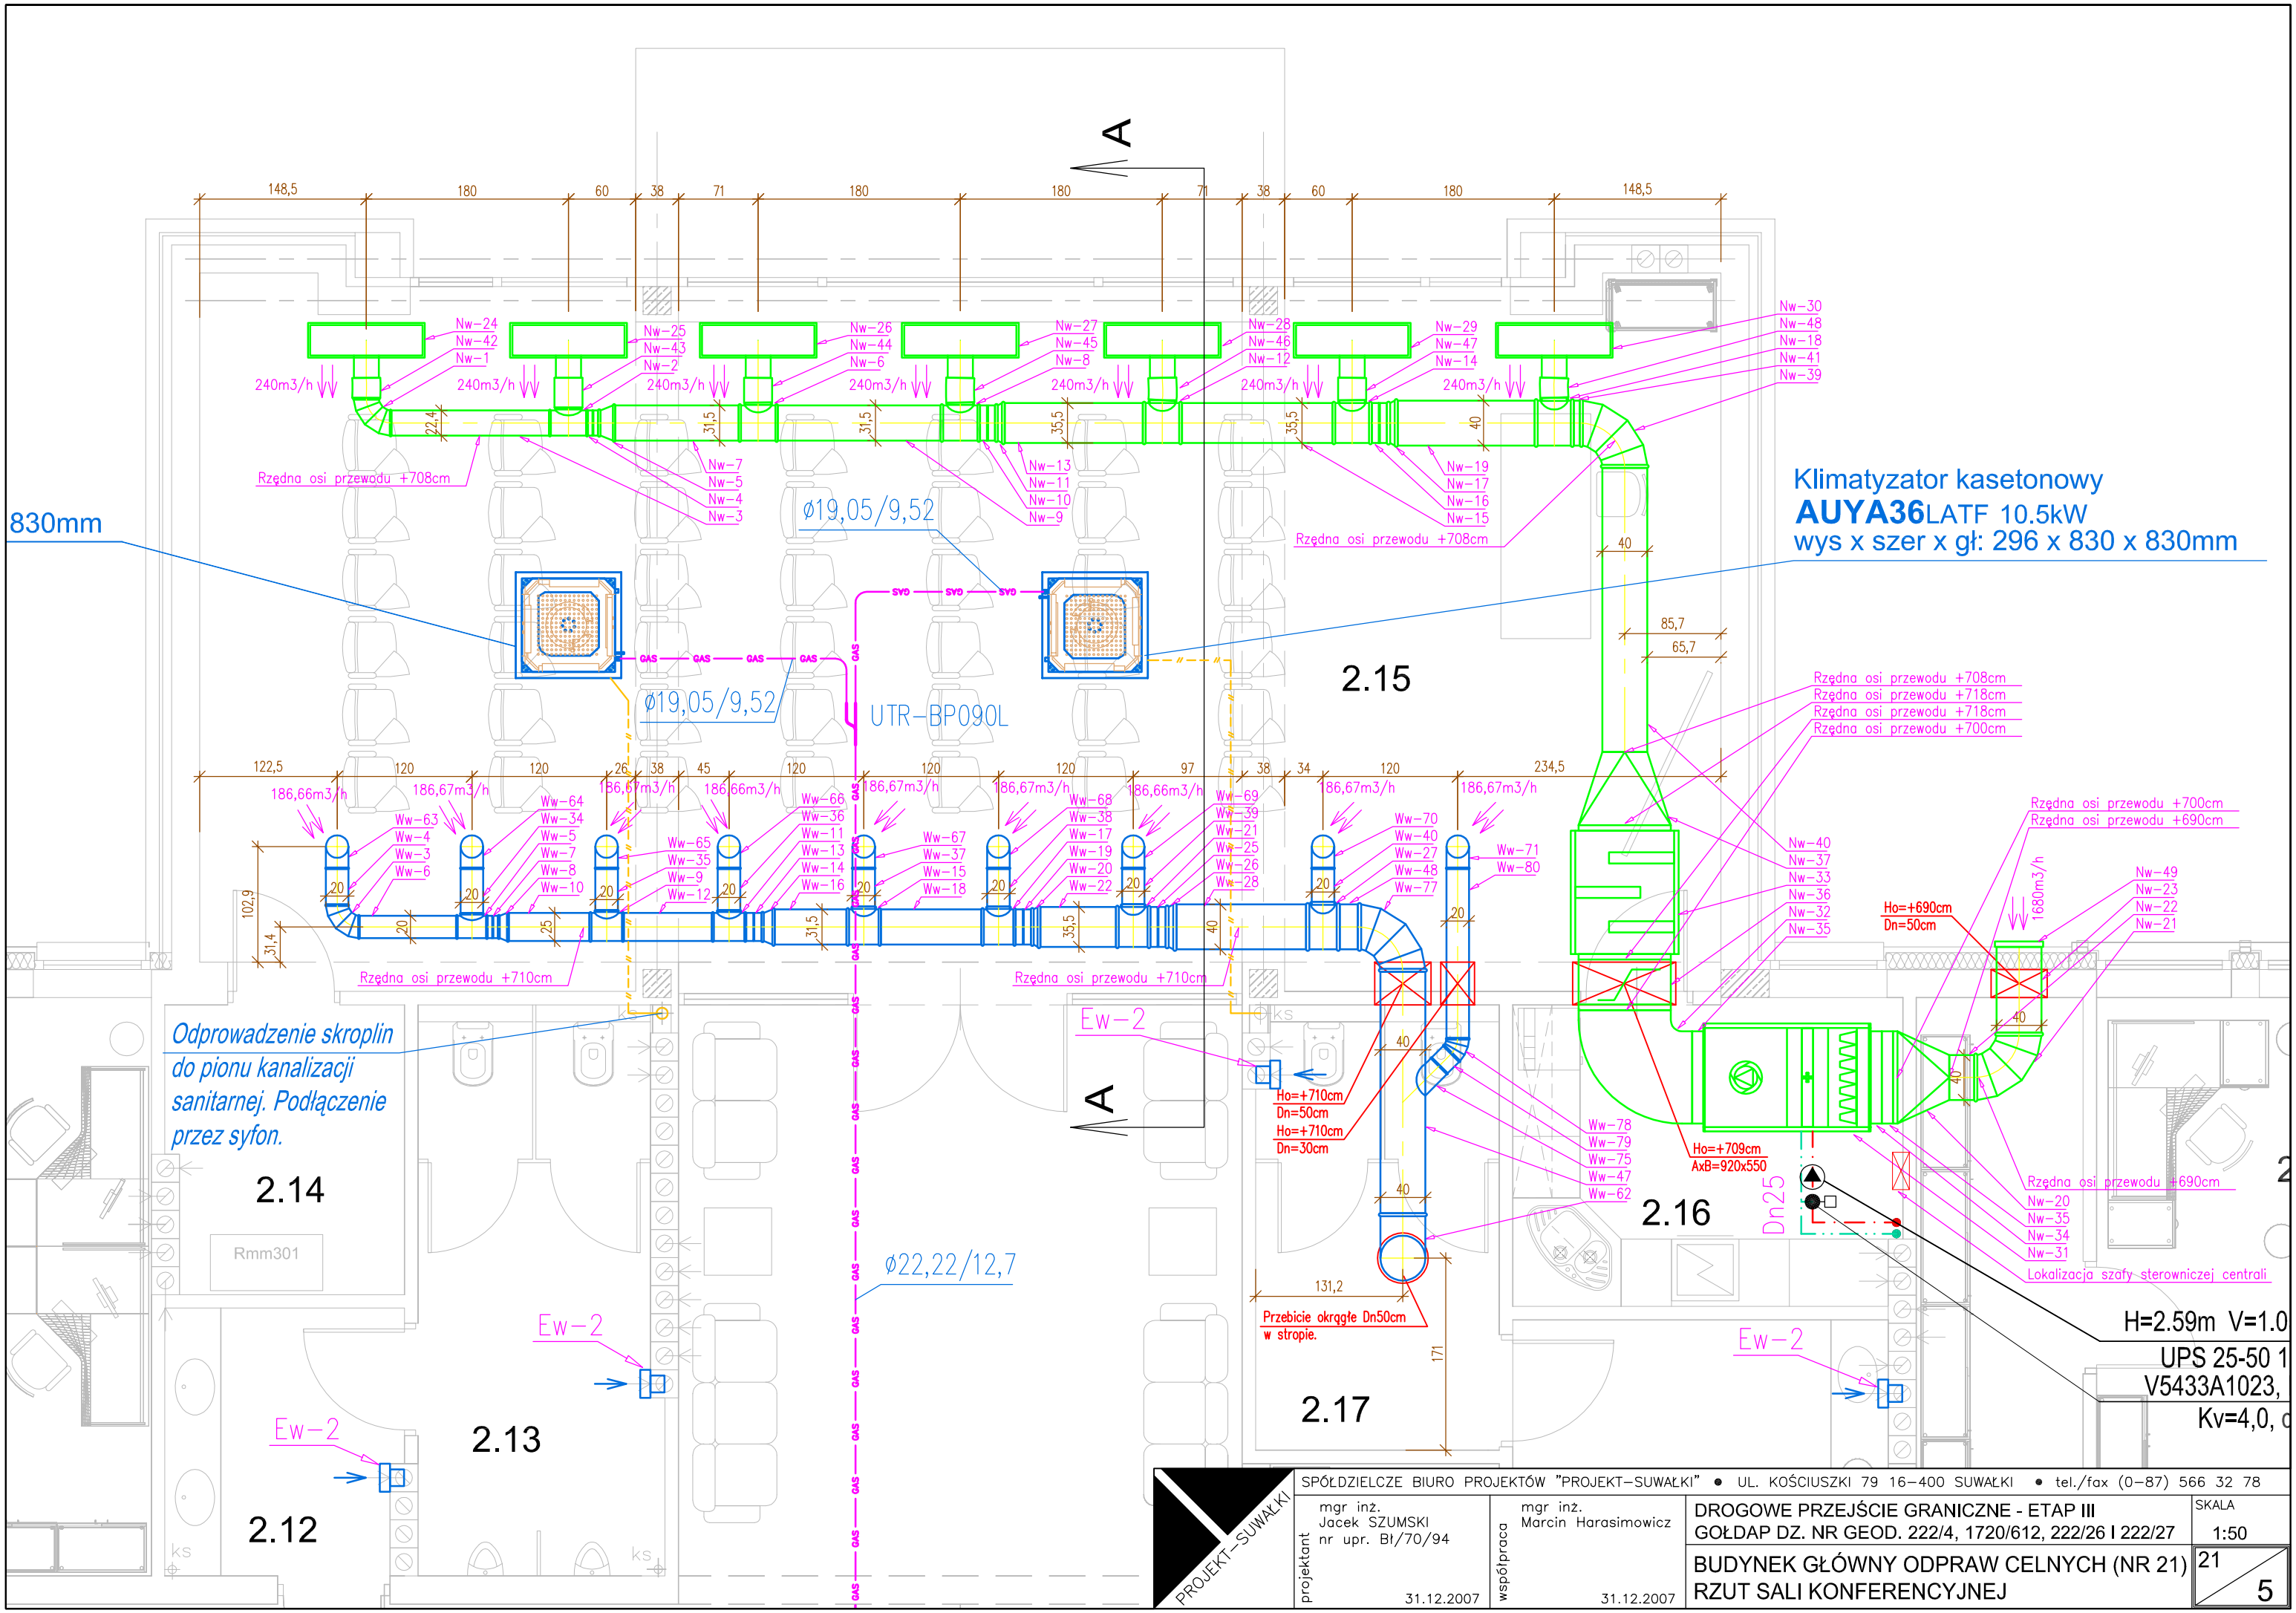

SPÓŁDZIELCZE BIURO PROJEKTÓW "PROJEKT-SUWAŁKI" • UL. KOŚCIUSZKI 79 16-400 SUWAŁKI • tel./fax (0-87) 566 32 78

PROJEKT-SUWAŁKI

projektant: mgr inż. Jacek SZUMSKI nr upr. Bł/70/94 31.12.2007	współpraca: mgr inż. Marcin Harasimowicz 31.12.2007	DROGOWE PRZEJŚCIE GRANICZNE - ETAP III GOŁDAP DZ. NR GEOD. 222/4, 1720/612, 222/26 I 222/27	SKALA 1:50
		BUDYNEK GŁÓWNY ODPRAW CELNYCH (NR 21) RZUT SALI KONFERENCYJNEJ	21 / 5