


..... LEGENDA

○ 18 Pion kanalizacji sanitarnej

○ D Pion kanalizacji deszczowej

○ S Średnica rury osłonowej

RQP-52cm Rzędna osi przebiega względem poziomu ±0.00

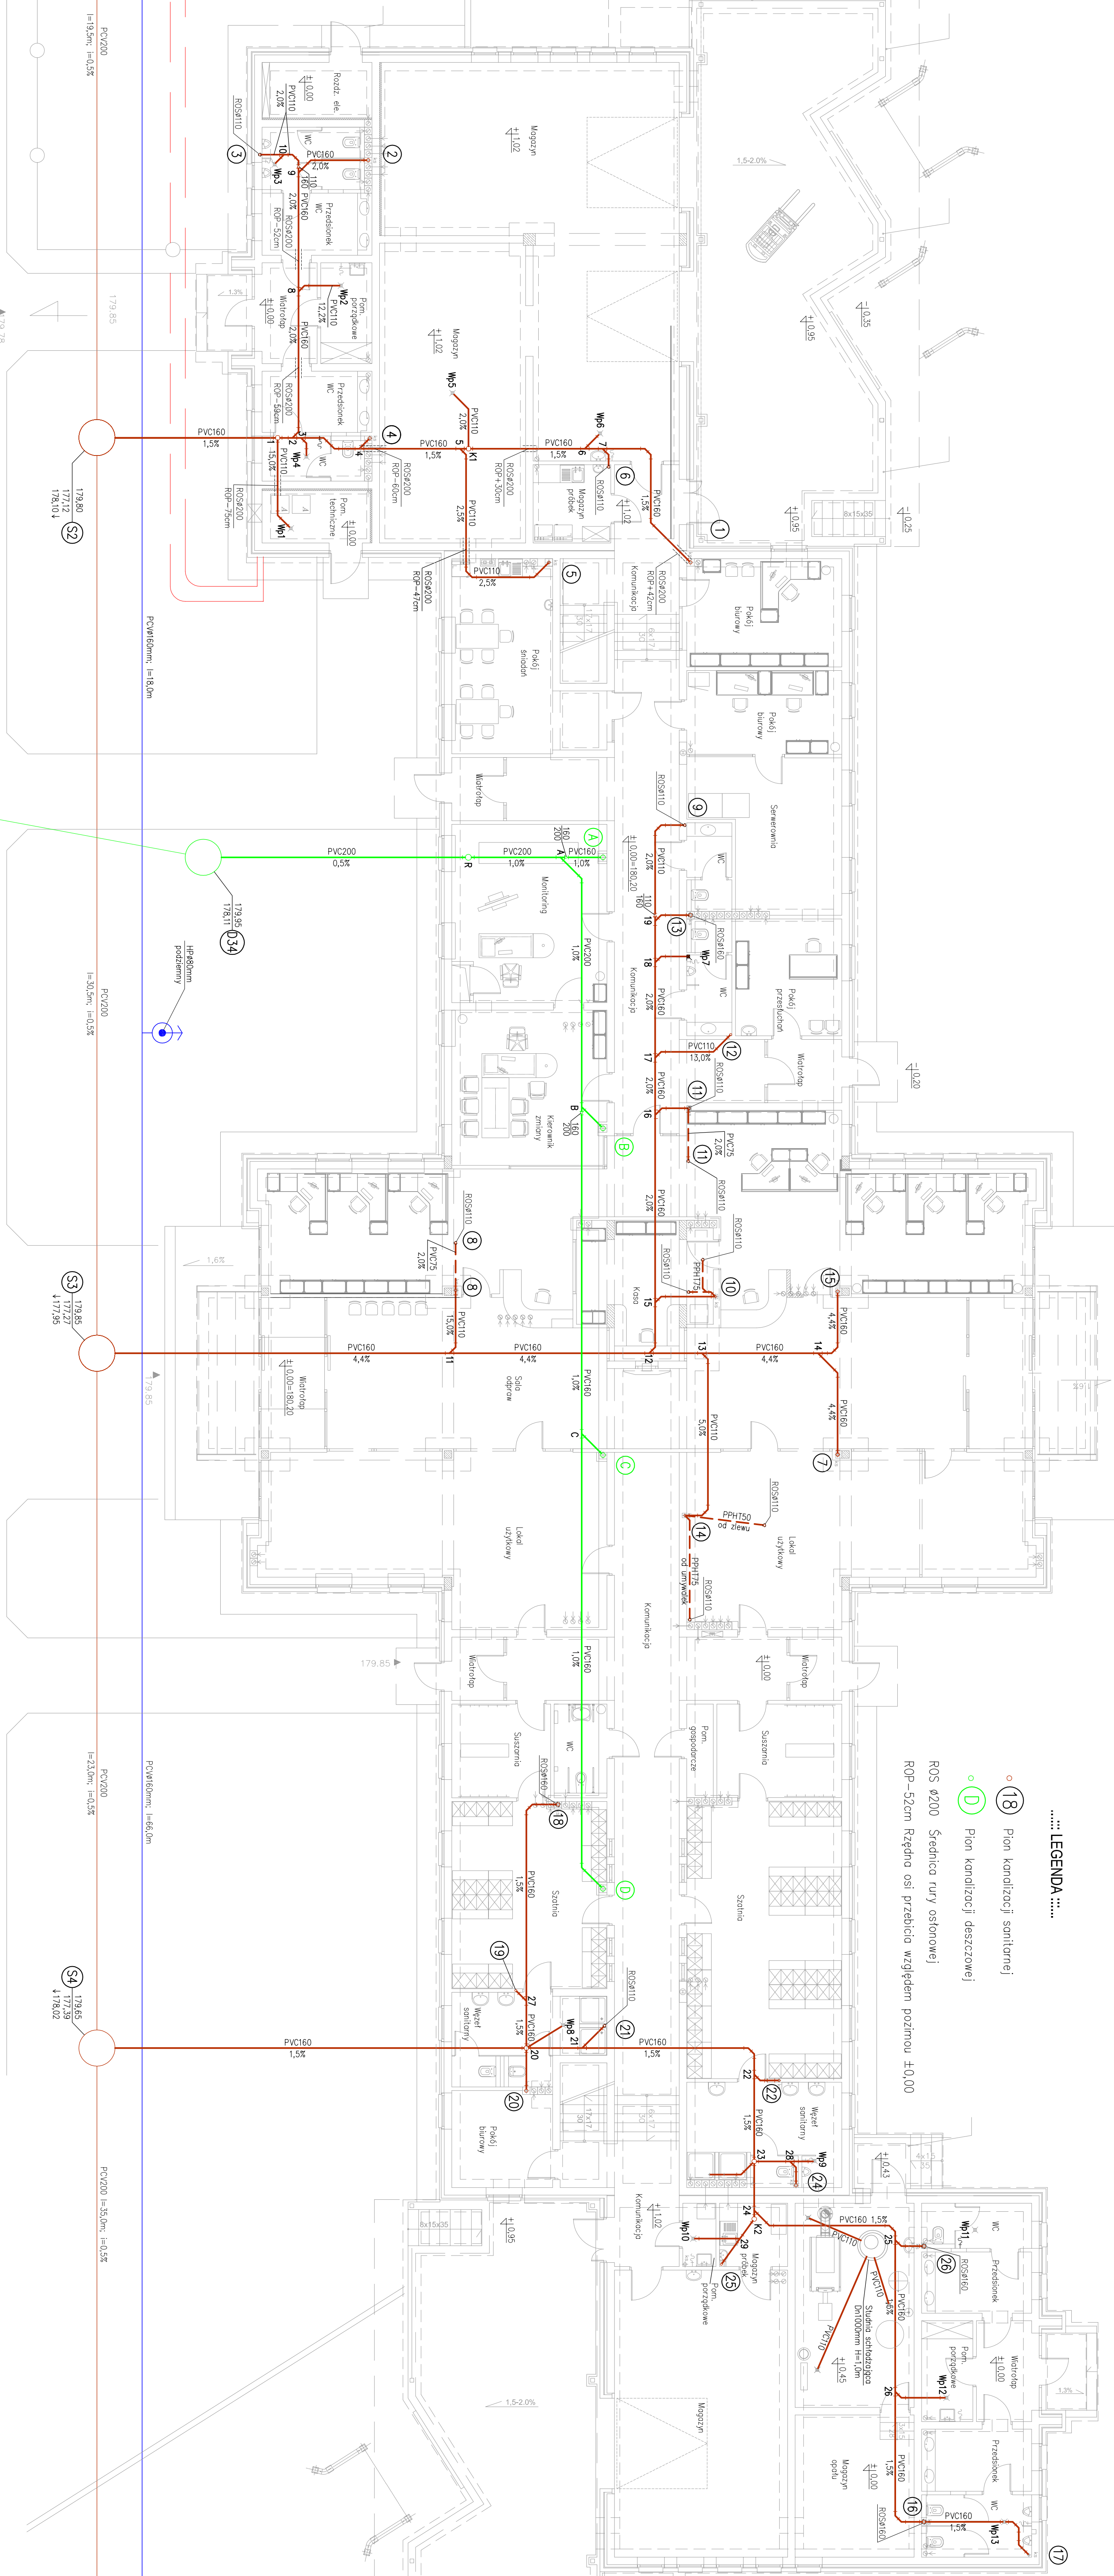

<p>PROJEKT-SUWALKI</p>	
<p>projektant mgr inż. Sławomir Górcz</p>	<p>SPÓŁDZIĘLACZE BIURO PROJEKTÓW "PROJEKT-SUWALKI" • UL. KOŚCIUŃSKIEJ 79 16-400 SUWALKI • tel./fak (0-87) 566 32 78</p>
<p>współpracownik mgr inż. Sławomir Górcz</p>	<p>DROGOWE PRZEJŚCIE GRANICZNE - ETAP III GOLAPOD DZ. NR GEO.D. 2224, 1720/612, 222/261 222/27</p>
<p>data 31.12.2007</p>	<p>BUDNIEK GŁÓWNY ODPRAW CELNYCH (NR 21) 21</p>
<p>data 31.12.2007</p>	<p>RYT PARIETERU - instalacja KS I KD</p>
<p>skala 1:100</p>	<p>SKALA 1:100</p>
<p>strona 2</p>	<p>2</p>