


- Drut stalowy ocyn. FeZn ϕ 8 mm
- Uziom naturalny(wg projektu konstrukcyjnego)
- złącze kontrolne na wys. 0,5m
- zestaw izolowanego zwodu pionowego h=2m

OZNACZENIA

INSTALACJE ODGRONOWA WYKONAC ZGODNIE Z NORMAMI - PN-IEC61024-1 I PN-89/E-05003/01
 UWAGA:
 WSZYSTKIE ELEMENTY I AKCESORIA INSTALACJI ODGRONOWEJ - SYSTEMOWE DLA WYBRANEGO POKRYCIA DACHOWEGO

UWAGI

- INSTALACJE ODGRONOWE WG PROJEKTU ELEKTRYCZNEGO
- RURY I RURY SPUSTOWE PCV 150/110 W KOLORZE GRAFITOWYM
- POKRYCIE DACHOWE BUDYNKU - PAPA ZGRZEWAJALNA MODYFIKOWANA
- POKRYCIE DACHU WILTY - BLACHA TRAPEZOWA POWLEKANA GR. 0,5mm
- WYS. 49mm W KOLORZE GRAFITOWYM
- OBRÓBKI BLACHARSKIE Z BLACHY STALOWEJ POWLEKANEJ GR. 0,8mm
- W KOLORZE GRAFITOWYM

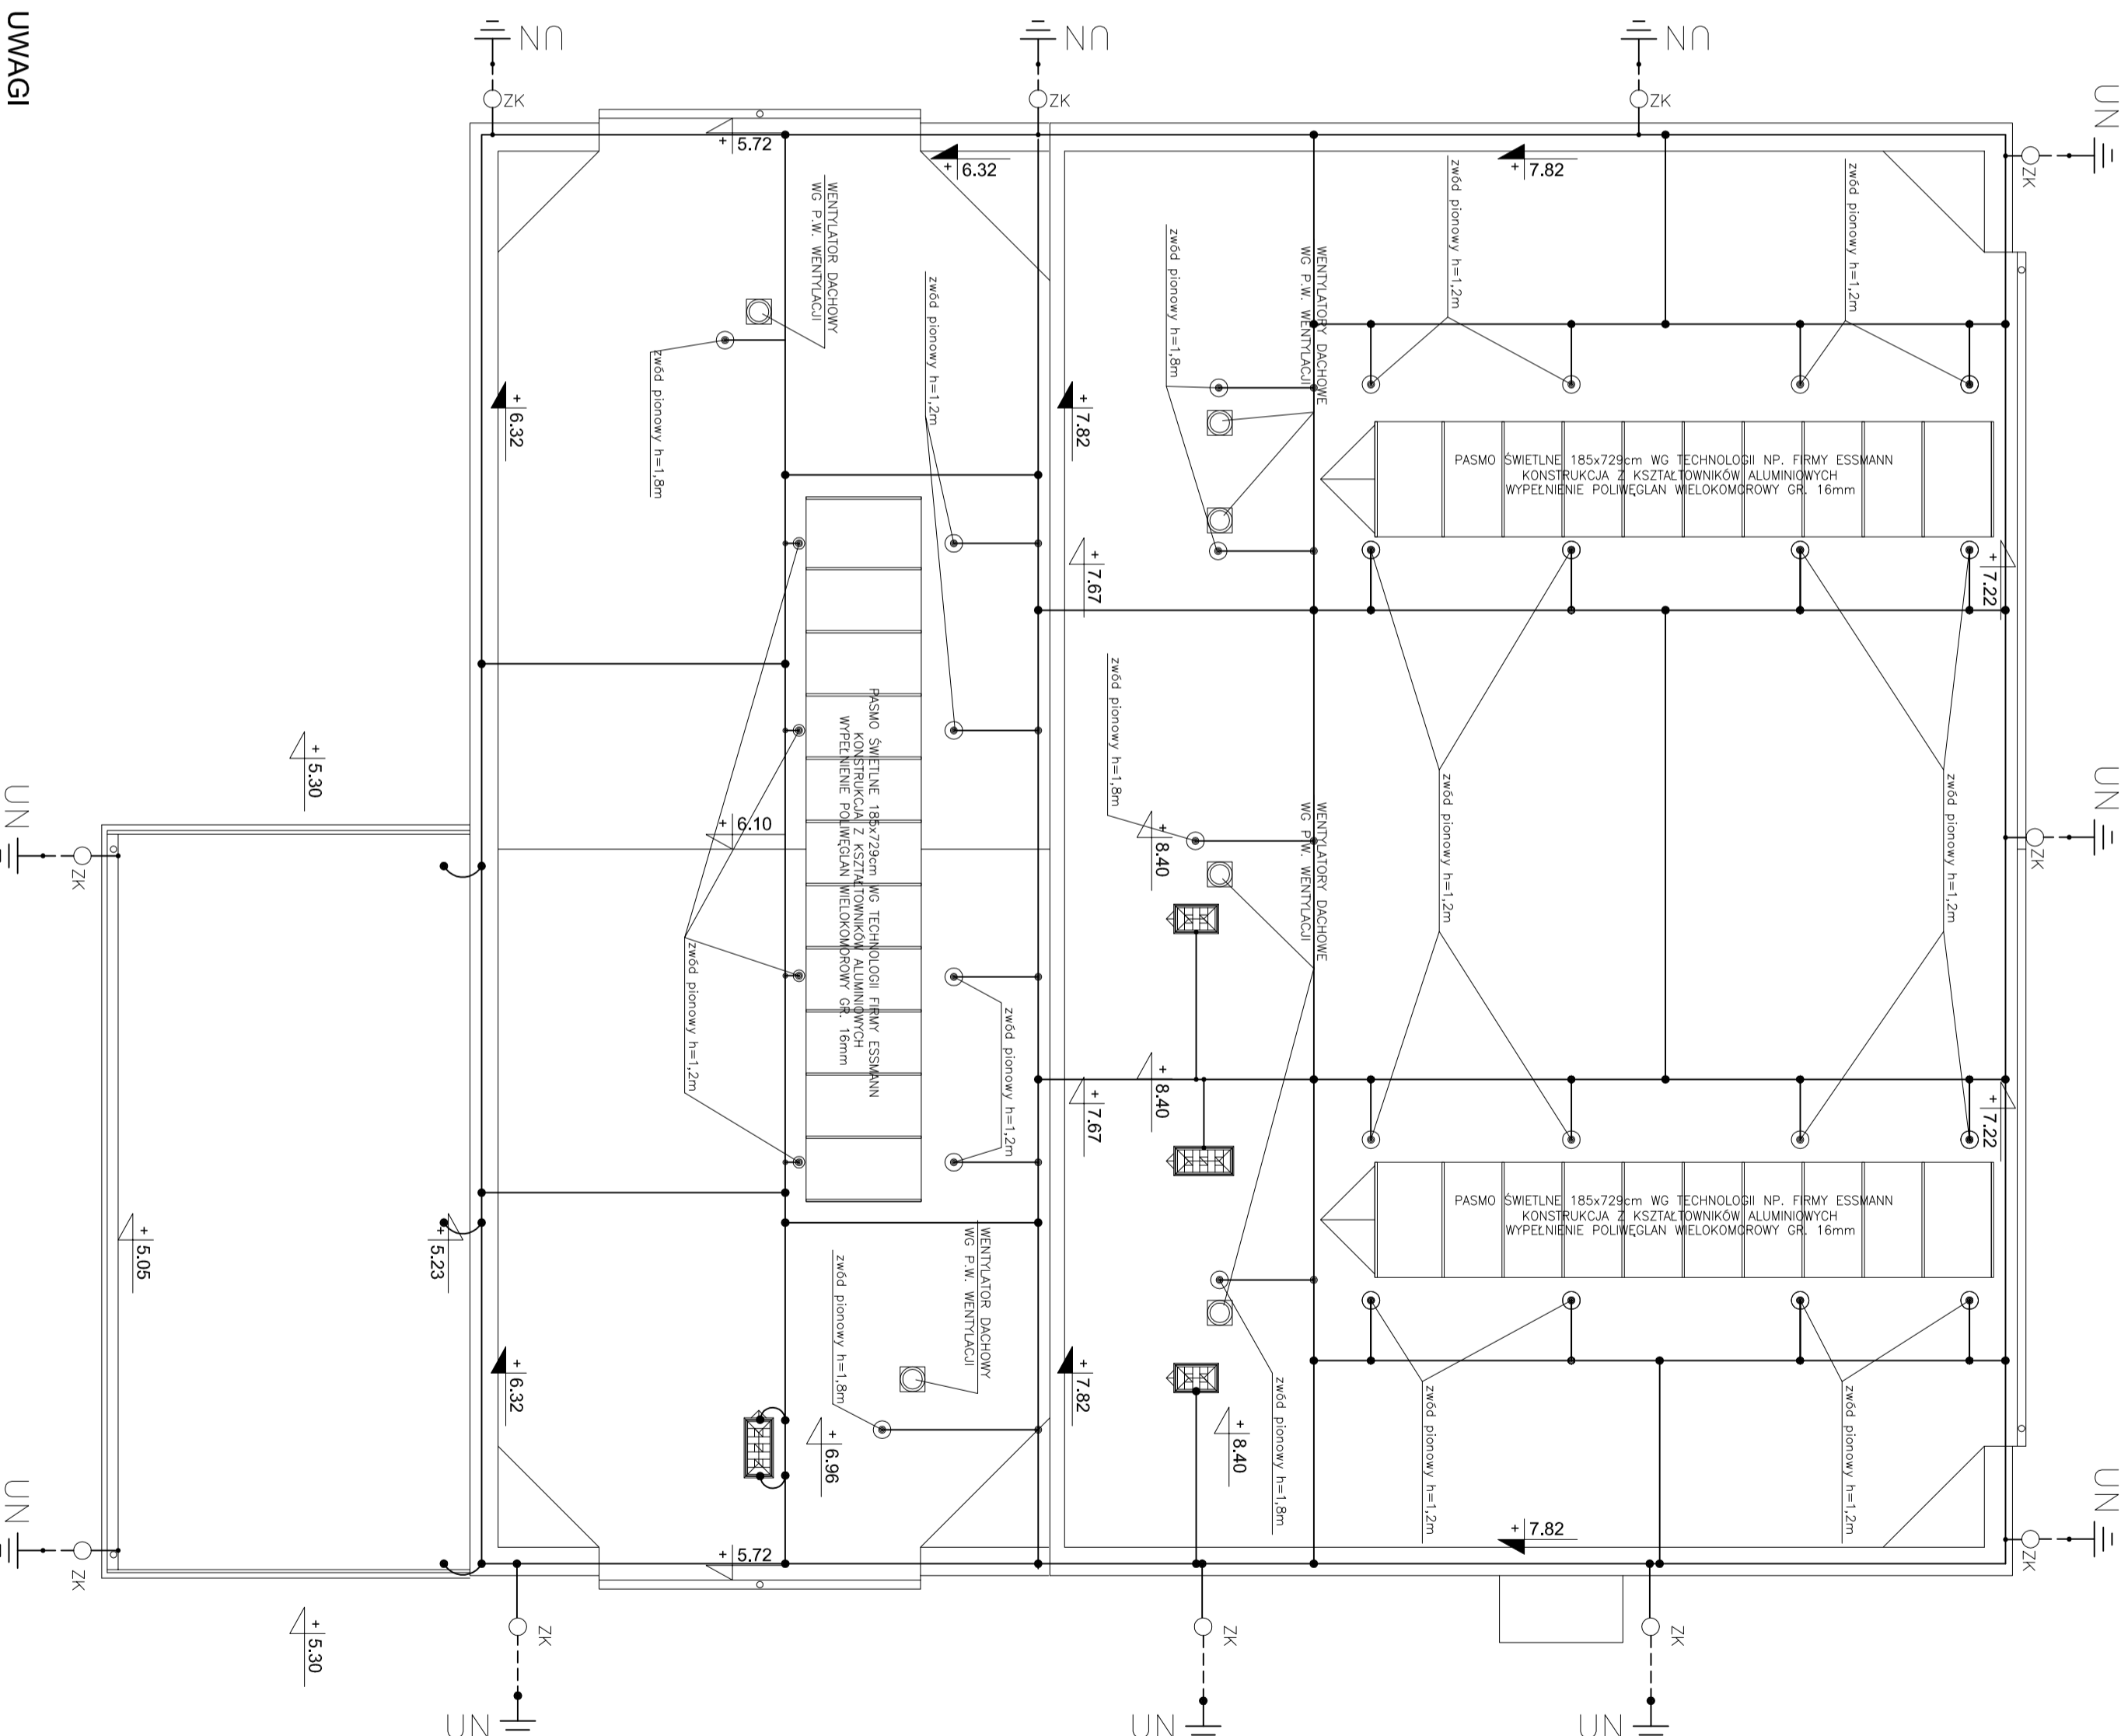

	projektant	mgr inż. Sławomir Bolewski Polska 4/278 01-224 Warszawa 31.12.2007
	opracowanie	mgr inż. Sławomir Bolewski Polska 4/278 01-224 Warszawa 31.12.2007
	opracowanie	mgr inż. Sławomir Bolewski Polska 4/278 01-224 Warszawa 31.12.2007
	kontrola	mgr inż. Sławomir Bolewski Polska 4/278 01-224 Warszawa 31.12.2007
BUD. KONTROLI SZCZEG. SAM. CZĘSZAROWICHI / 32/33 INSTALACJA ODGRONOWA		UL. WOSKOSZYN 79 04-400 SZUMAR • tel./fax (0-87) 568 22 78