



OBJAŚNIENIA

1. PLATFORMA ODPRAW OSOBOWYCH - WYJAZD Z POLSKI (str.)
- 2A. BUDYNEK GŁÓWNY ODPRAW OSOBOWYCH (str.)
- 2B. BUDYNEK GŁÓWNY ODPRAW OSOBOWYCH (proj.)
- 3A.3B. PAWILON KONTROLERSKI (str.)
4. WATA NAD ODPRAWAMI WYJAZDOWYMI (str.)
5. BUDYNEK KONTROLI SZCZEGÓLWEJ SAMOCHODÓW (str.)
6. PARKING POJ. SKIEROWANYCH DO KONTROLI SZCZEGÓLWEJ (proj.)
7. PLATFORMA ODPRAW OSOBOWYCH - WIAZD DO POLSKI (proj.)
8. PAWILON KONTROLERSKI (proj.)
9. WATA NAD ODPRAWAMI WYJAZDOWYMI (proj.)
10. BUDYNEK KONTROLI SZCZEGÓLWEJ SAMOCHODÓW (proj.)
11. PARKING POJ. SKIEROWANYCH DO KONTROLI SZCZEGÓLWEJ (proj.)
- 12A. PARKING SŁUŻBOWY (proj. rozbudowa)
- 12B. PARKING DEPOZYTOWY (proj.)
13. OSŁONA ŚMIETNIKA (proj.)
14. BUDYNEK ADMINISTRACYJNO-TECHNICZNY Z MAGAZYNEM CELNYM (W III ETAPIE JAKO - BUD. KONTROLI SZCZEGÓLWEJ SAM. CIEŻAROWYCH)
15. BUDYNEK AGREGATORNI
16. KUCHNIA DLA PSÓW
17. RTO LOKALIZACJA DLA POTRZEB URZĄDZENIA MOBILNEGO
18. REZERWA POD BUDYNEK IZOLATORUM
- 19A. PAWILON KONTROLERSKI NA WJEŹDZIE NA PLATFORME
- 19B. PAWILON KONTROLERSKI NA WYJEŹDZIE Z PLATFORMY
20. PLATFORMA ODPRAW TOWAROWYCH
- 21A. BUDYNEK GŁÓWNY ODPRAW TOWAROWYCH
- 21B. BUDYNEK GŁÓWNY ODPRAW TOWAROWYCH
23. STANOWISKO ODPRAW POJAZDÓW Z ŁADUNKIEM POZAGABARYTOWYM EW. NIEBEZPIECZNYM
24. ZBIORNIK NA AWARYJNE ODPOMPOWYWANIE SUBSTANCJI NIEBEZPIECZNYCH
25. PARKING SAMOCHODÓW ZATRZYMANYCH
- 26A. PAWILON KONTROLERSKI NA WYJEŹDZIE Z PLATFORMY
- 26B. PAWILON KONTROLERSKI NA WJEŹDZIE NA PLATFORME
- 27A. WAGA SAMOCHODOWA OSIOWA (PRZEJAZDOWA)
- 27B. WAGA SAMOCHODOWA OSIOWA (PRZEJAZDOWA)
28. PLATFORMA ODPRAW TOWAROWYCH
29. RTG
30. STANOWISKO ODPRAW POJAZDÓW Z ŁADUNKIEM POZAGABARYTOWYM EW. NIEBEZPIECZNYM
31. ZBIORNIK NA AWARYJNE ODPOMPOWYWANIE SUBSTANCJI NIEBEZPIECZNYCH
32. BUDYNEK KONTROLI SZCZEGÓLWEJ
33. MAGAZYN CELNY
34. PARKING SAMOCHODÓW ZATRZYMANYCH
35. BUDYNEK ADMINISTRACYJNO-TECHNICZNY
36. PLAC GOSPODARCZY
37. PARKING
38. PARKING SŁUŻBOWY
39. REZERWA TERENU POD BUD. ODPRAW WETER-FITOSANT
40. POSTERUNEK SG

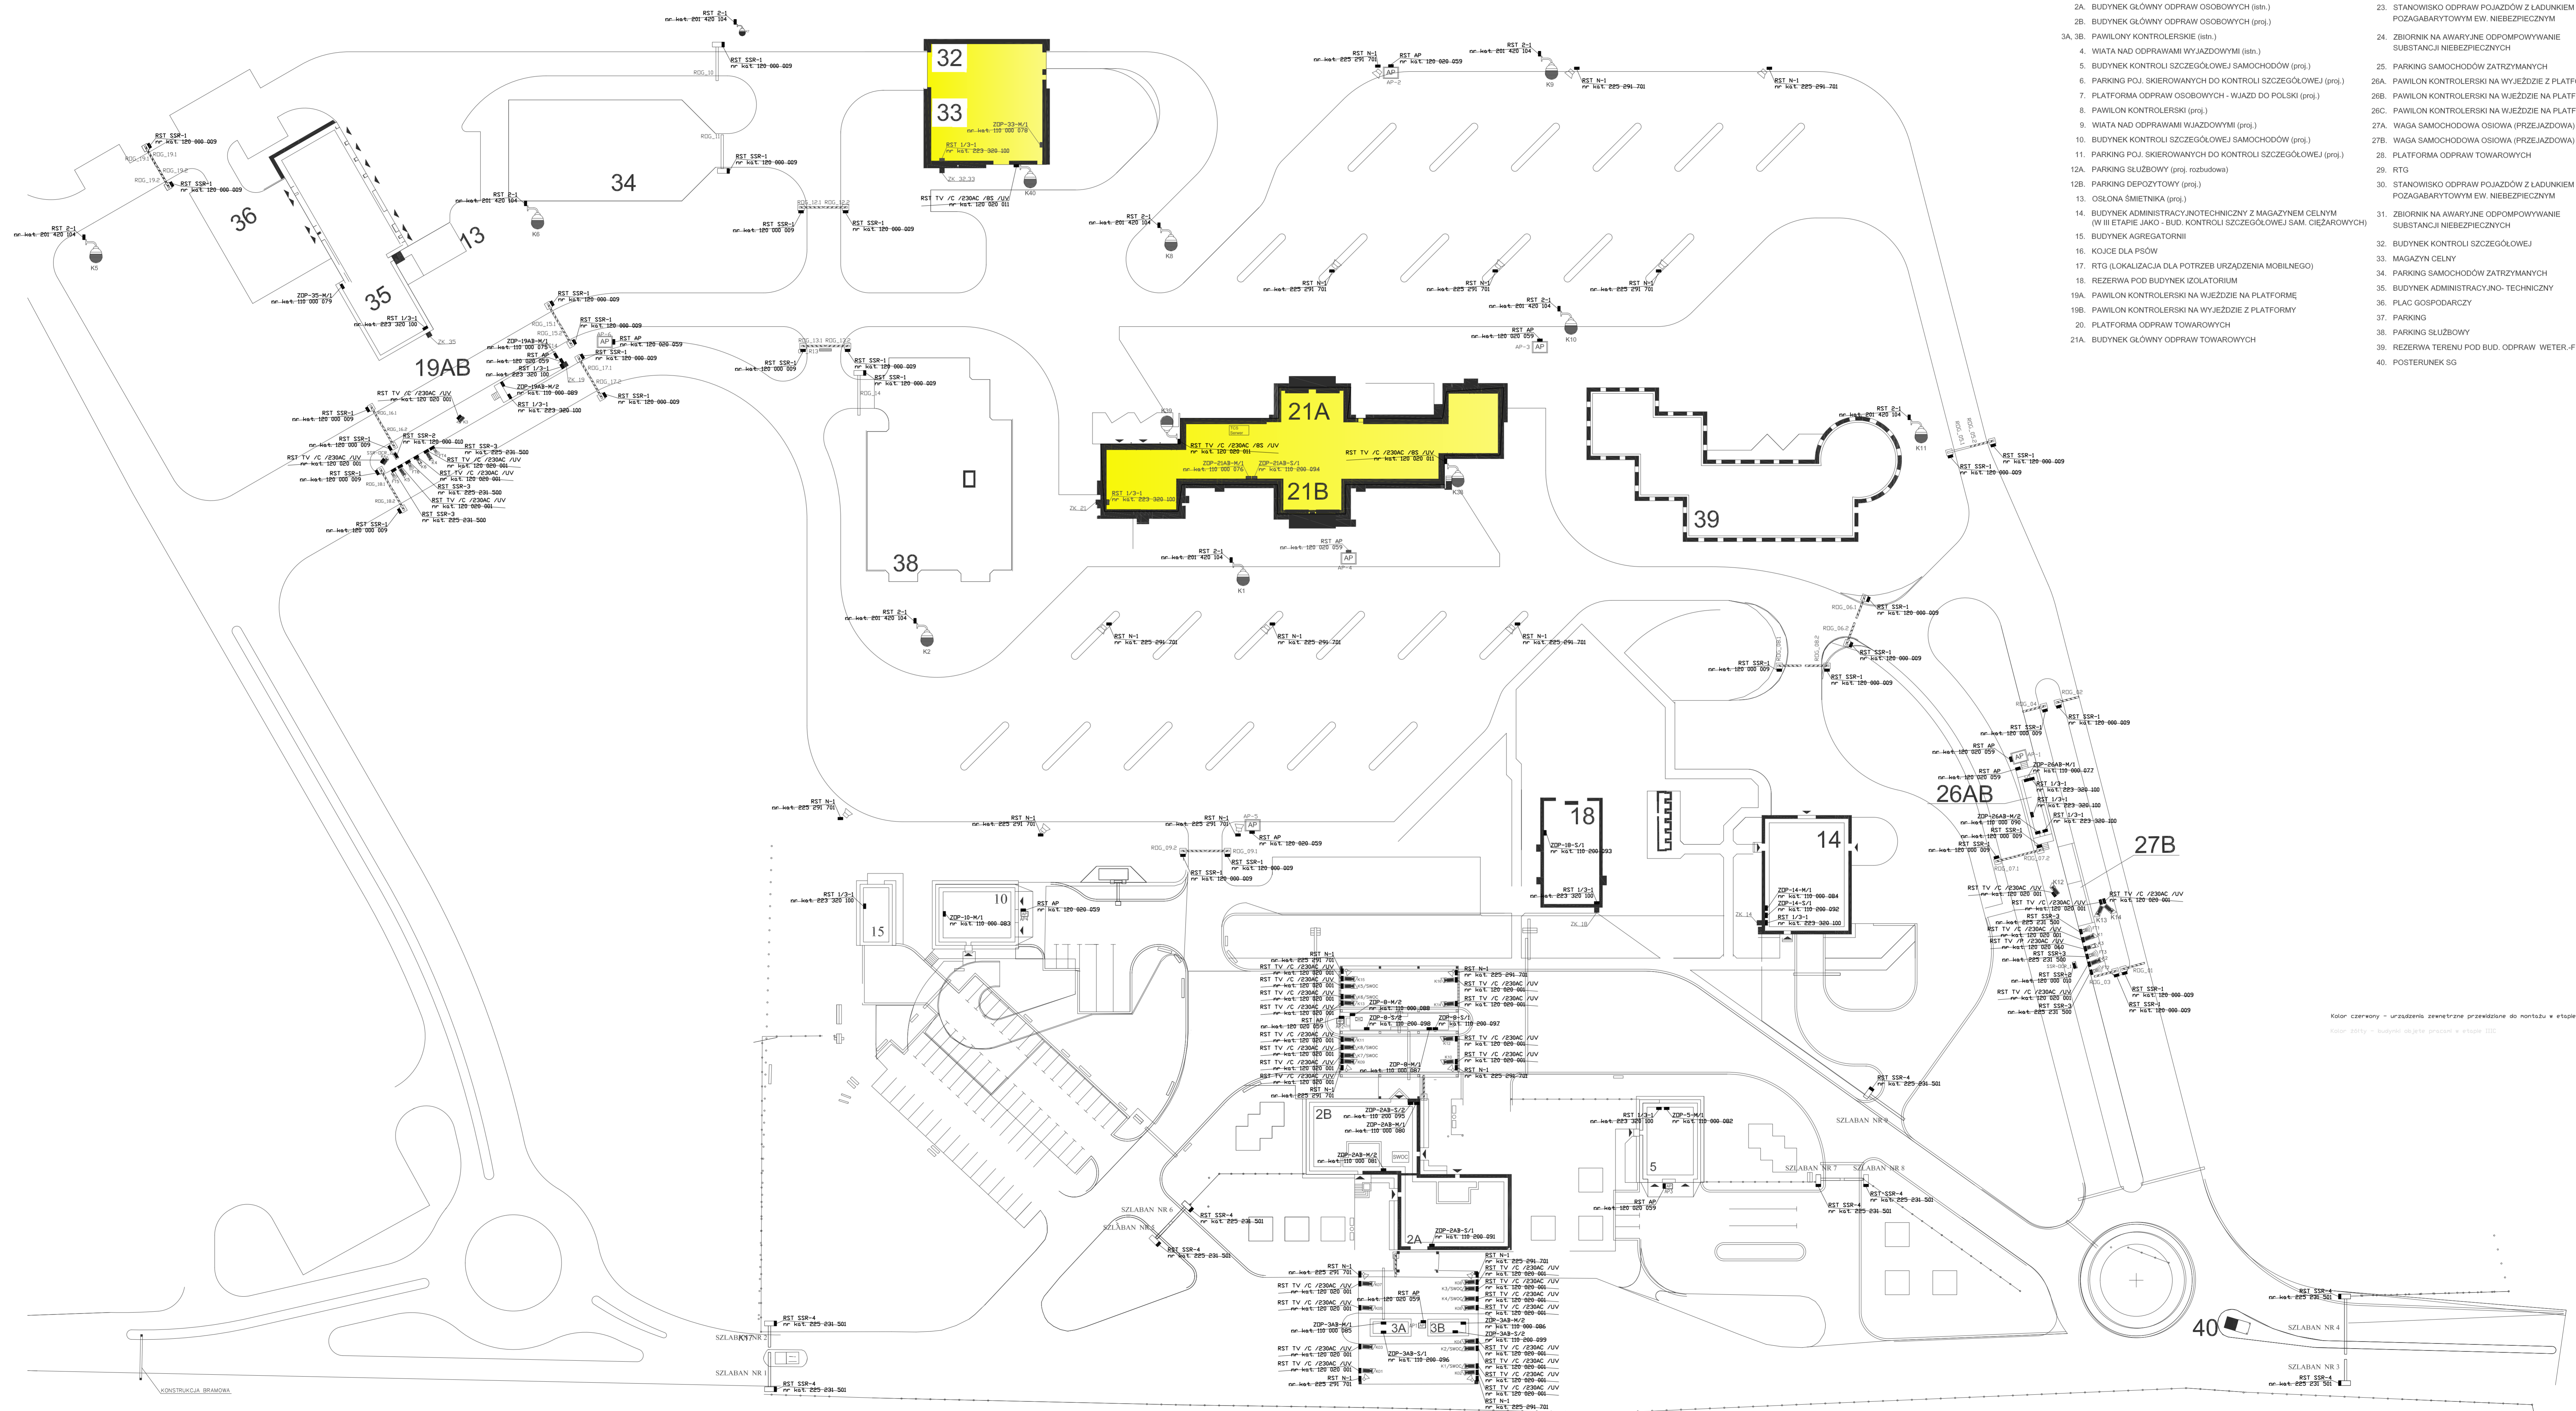

		Kompleksowy system ochrony przepięciowej Rozmieszczenie zewnętrznych układów ochrony przepięciowej na terenie przejścia granicznego oraz wykaz budynków objętych ochroną przepięciową - w zakresie objętych przetargiem 2011 - etap III C	
Wzrosty / Zmiany		Obiekt: DROGOWE PRZEJŚCIE GRANICZNE GOLDAP 1:500	
Projektant: W. Nalowski	Upr. bud. projekt. 878993	Data: 2011.06.09	Numer rysunku:
M. Kucharska	5	2011.06.09	00-01/ III C